



Geom. Massimo Navalesi
Iscritto al Collegio dei
Geometri di La Spezia
al numero 781

Geom. Alessandro Navalesi
Iscritto al Collegio dei
Geometri di La Spezia
al numero 1070

Contatti
Tel. 0187/987167
Mail studionavalesi@gmail.com
Web www.studionavalesi.com

PROVINCIA DELLA SPEZIA COMUNE DI AMEGLIA


allegato grafico alla pratica per
adeguamento igienico sanitario e
realizzazione pergola esterna allo
stabilimento balneare sito in loc.
Fiumaretta di Ameglia denominato
Bagno Ivana

COMMITTENTE: Bagno Ivana S.r.l.
via Salicello 123
19033 Castelnuovo Magra (Sp)
01356780112

STATO DI PROGETTO PIANTE

3
disegno in scala: 1:100

PIANTA PIANO TERRA

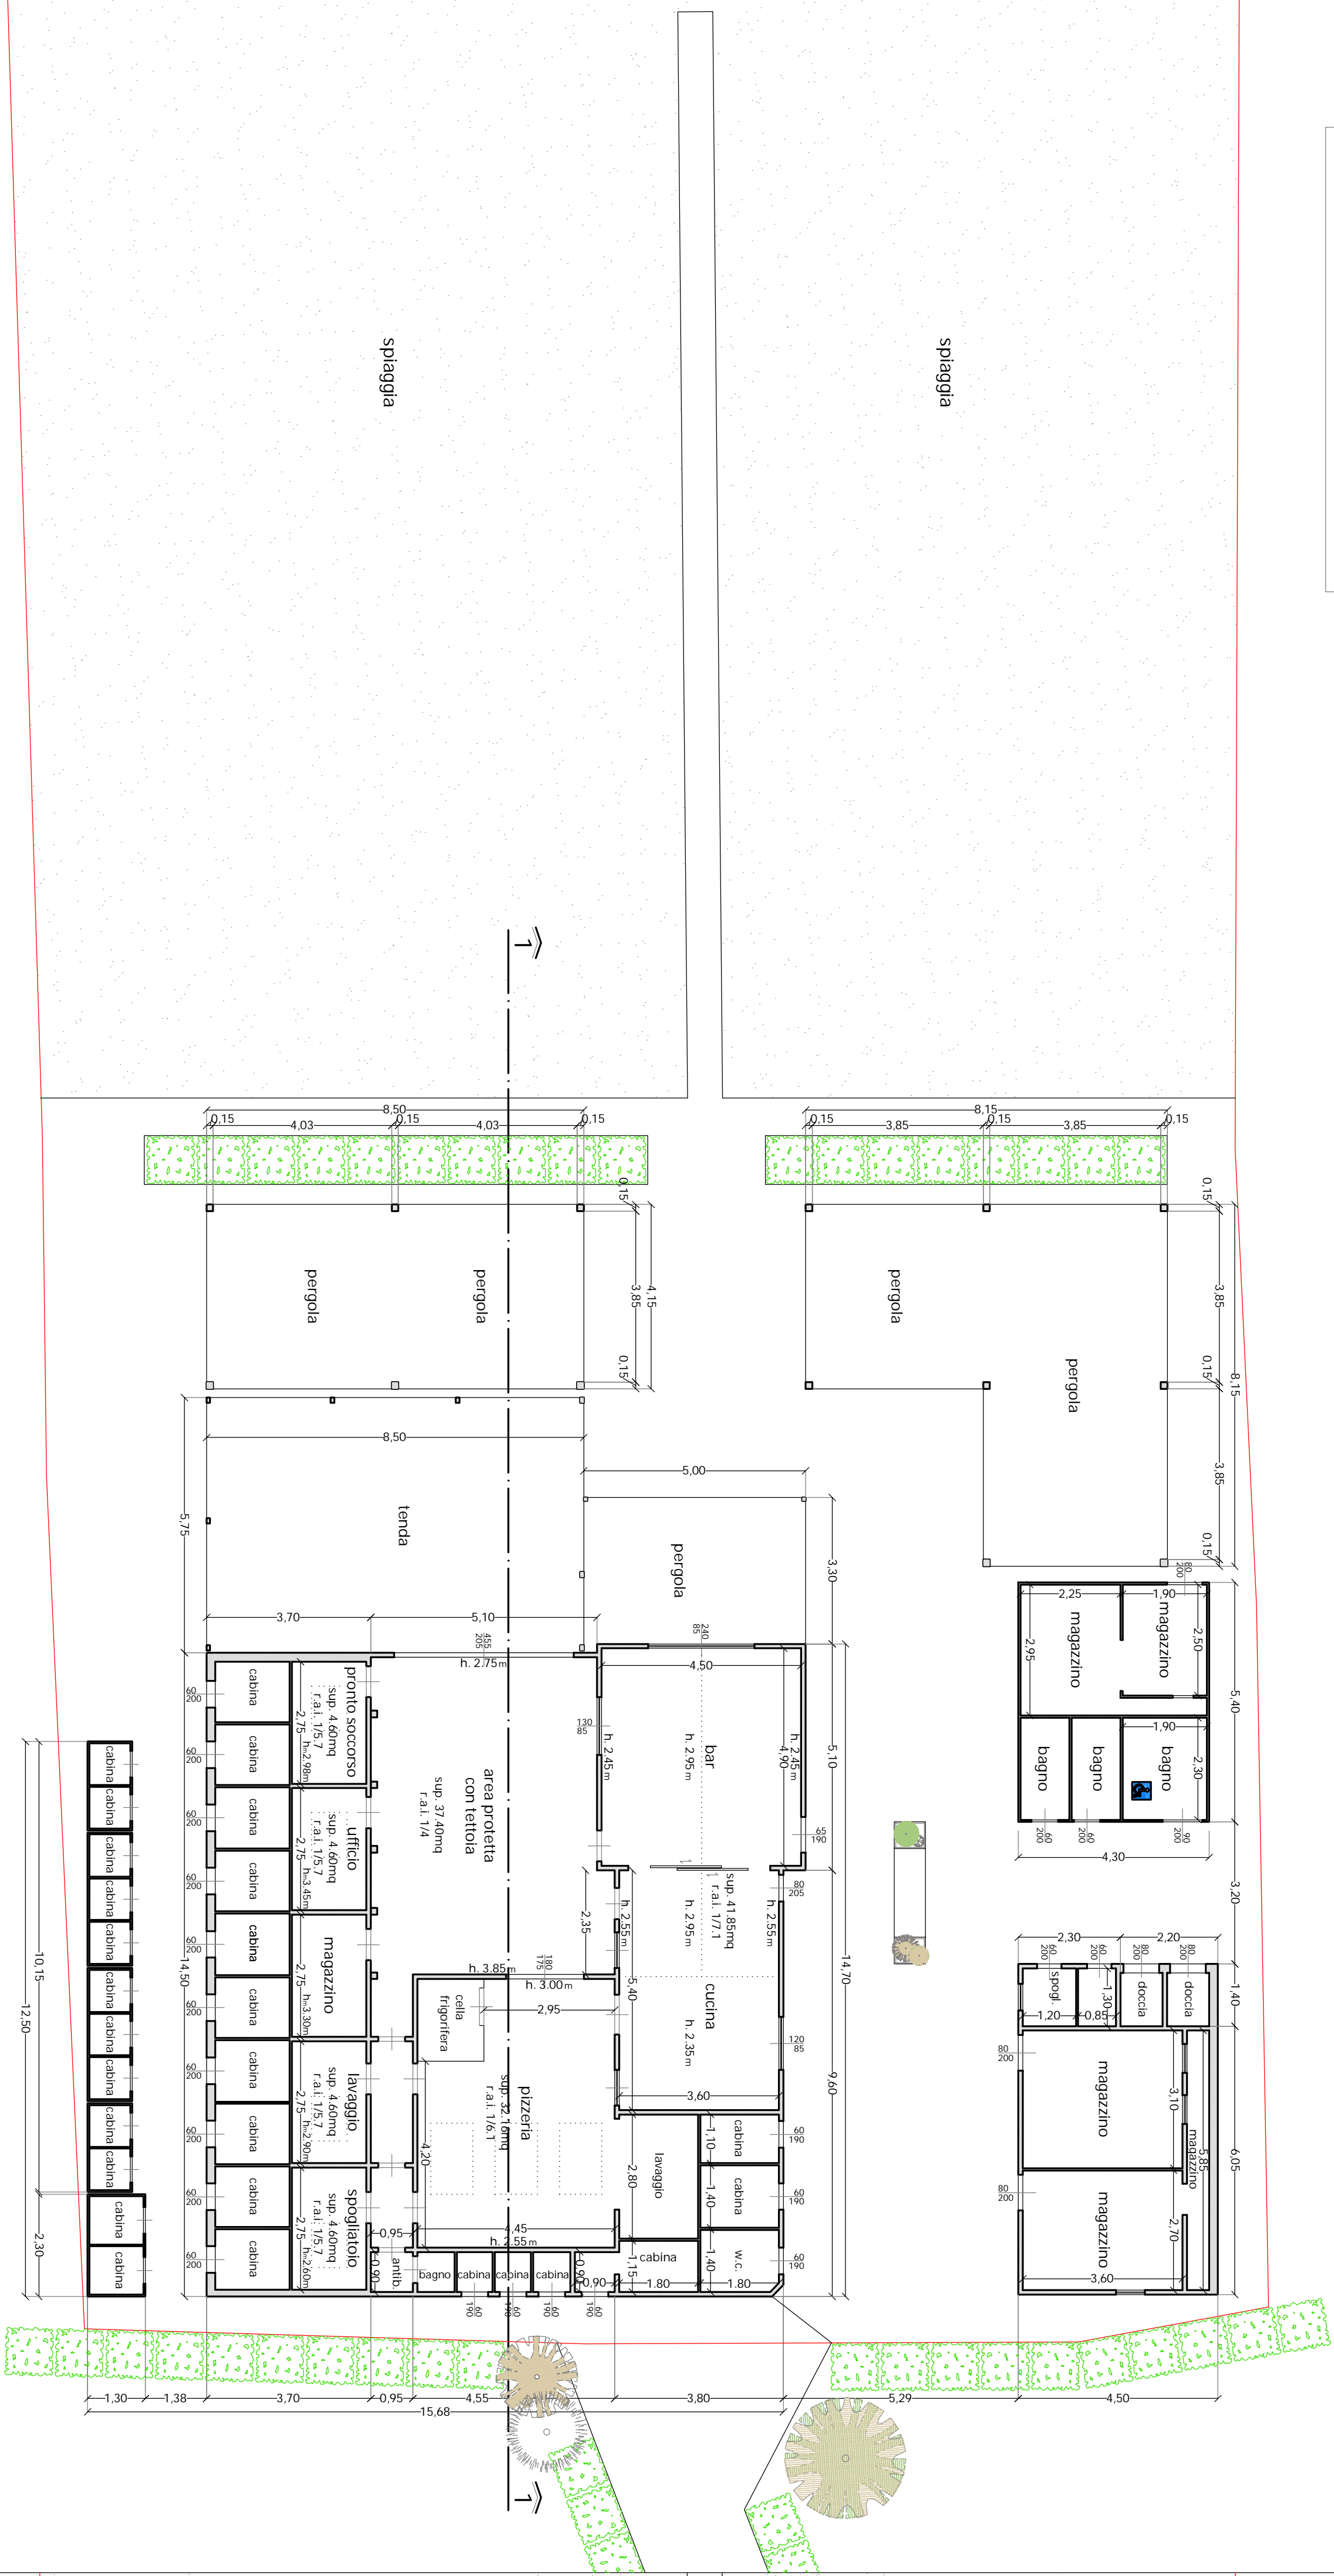

PIANTA COPERTURA

