



PIANTA PIANO TERRA

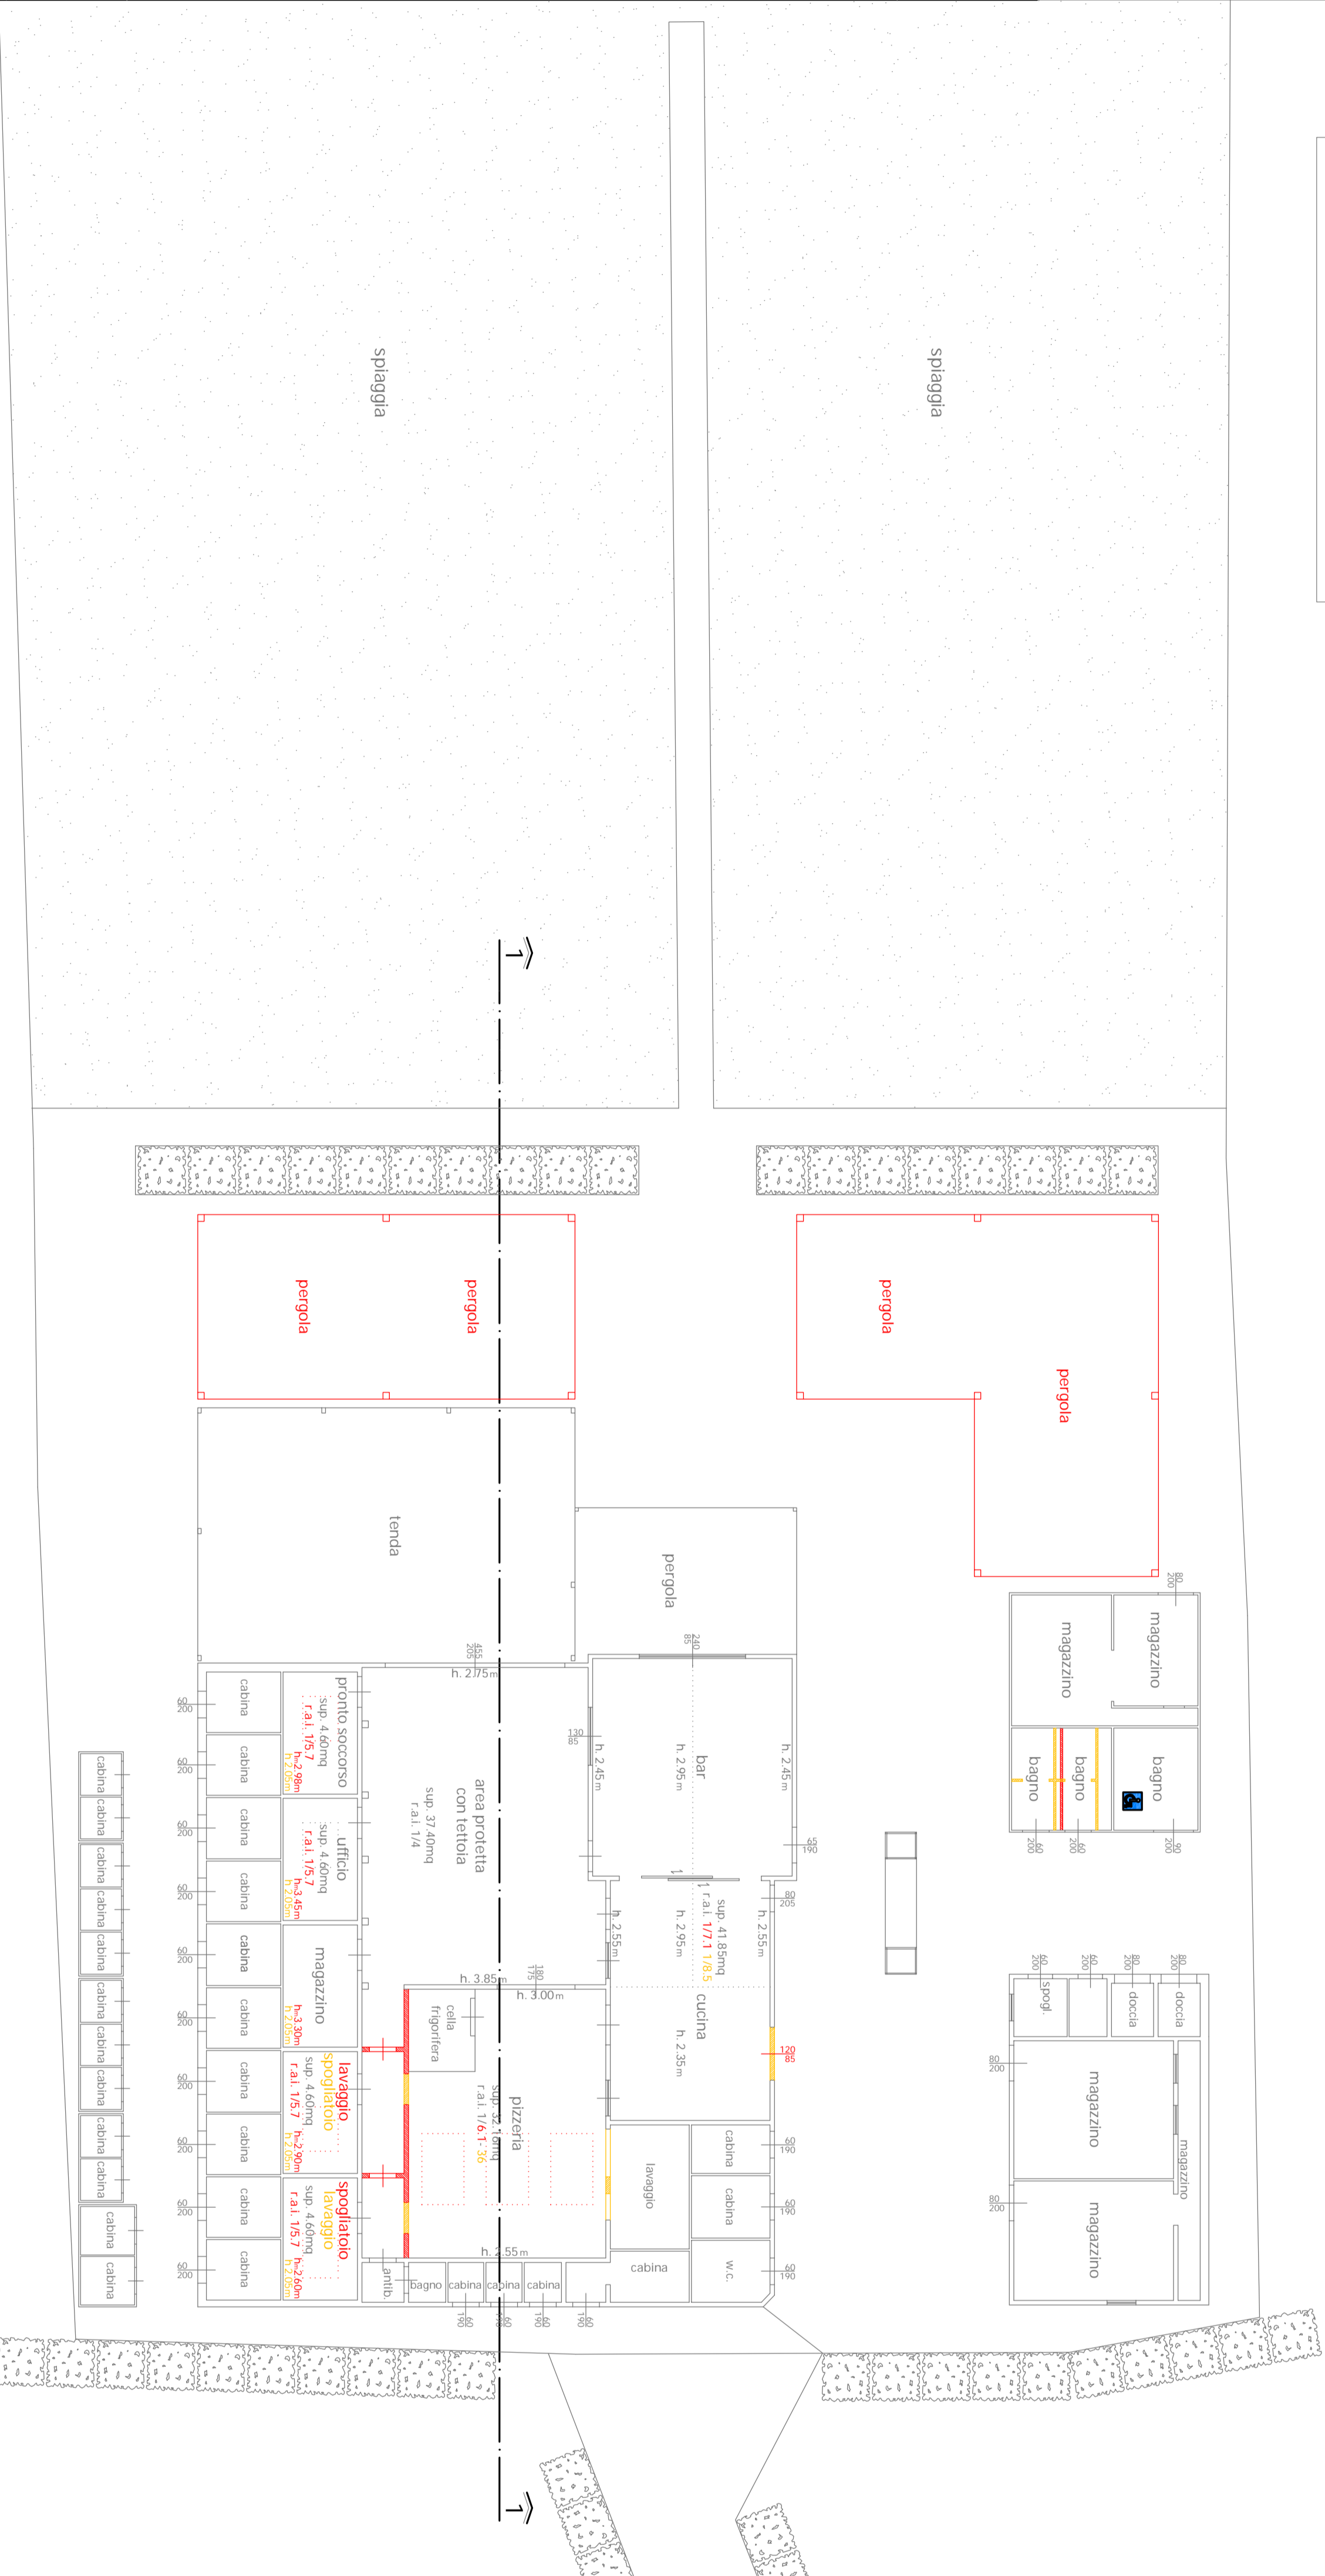

PIANTA COPERTURA

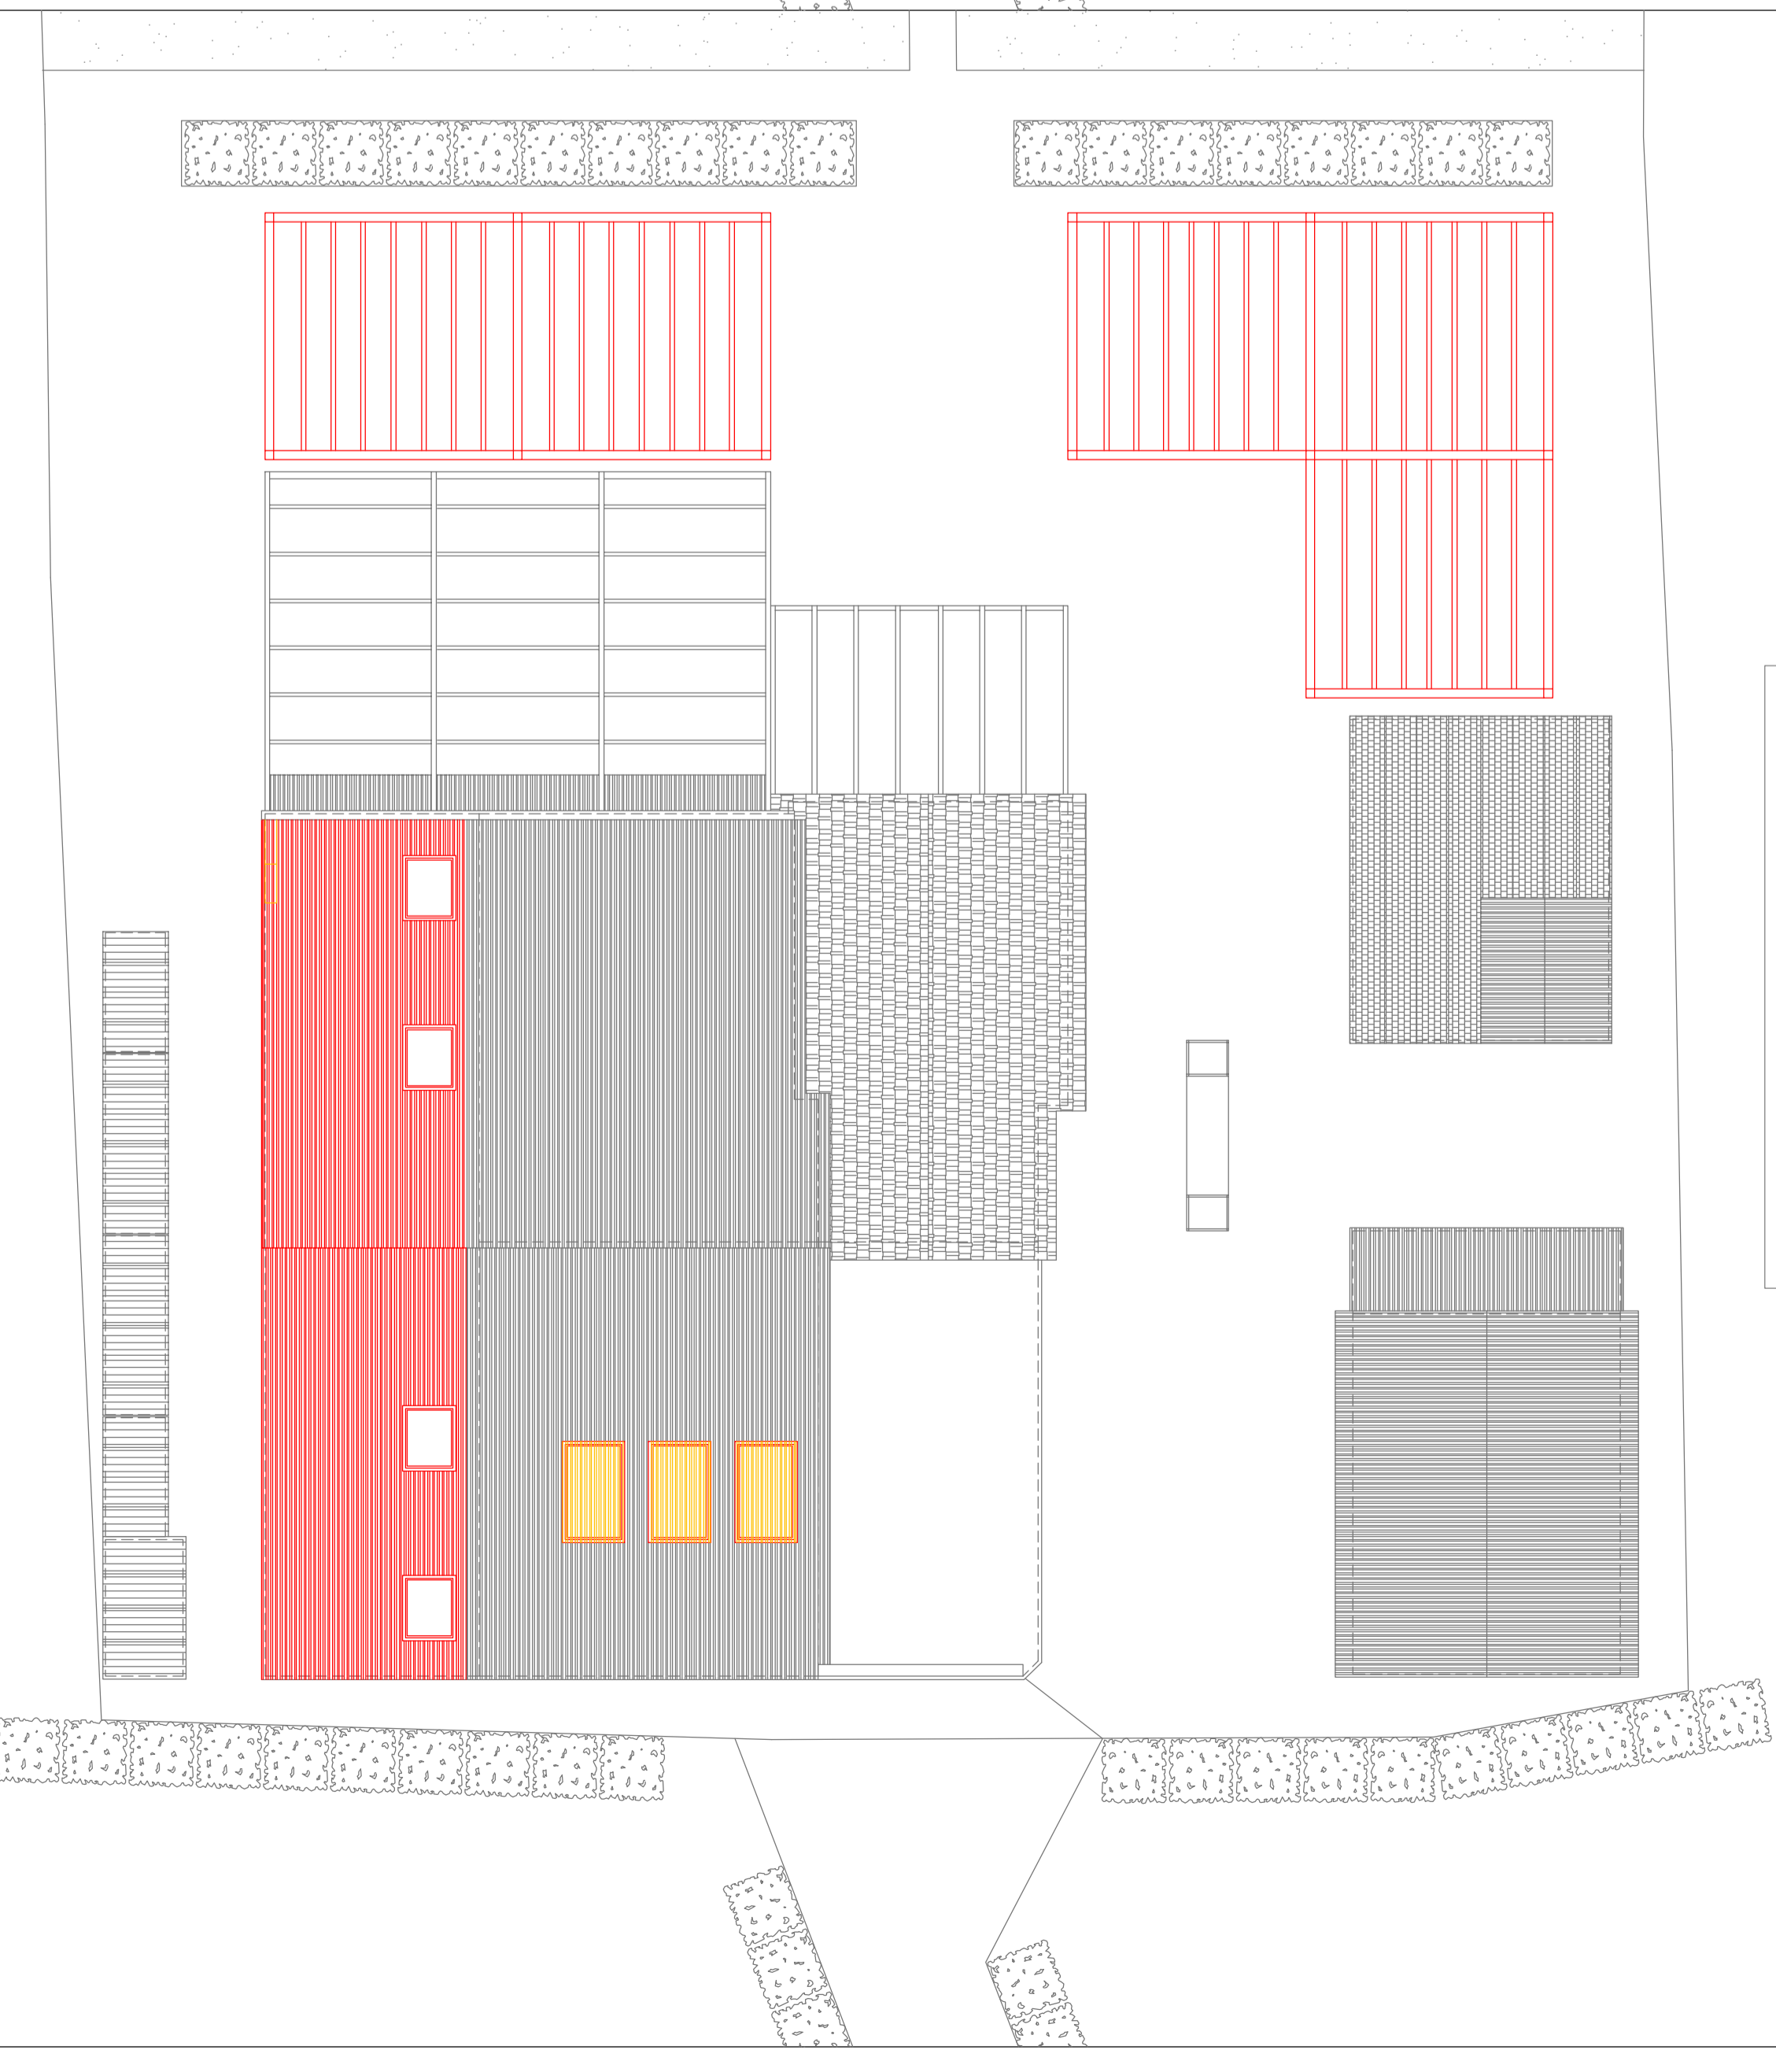

Studio Tecnico Associato
Navalesi M&A
Via Valentini, 240
19021 Arcola
Italia

Geom. Massimo Navalesi
Iscritto al Collegio dei
Geometri di La Spezia
al numero 781

Geom. Alessandro Navalesi
Iscritto al Collegio dei
Geometri di La Spezia
al numero 1070

Contatti
Tel. 0187/987167
Mail: studionavalesi@gmail.com
Web: www.studionavalesi.com

PROVINCIA DELLA SPEZIA
COMUNE DI AMEGLIA

allegato grafico alla pratica per
adeguamento igienico sanitario e
realizzazione pergola esterna allo
stabilimento balneare sito in loc.
Fiumaretta di Ameglia denominato
Bagno Ivana

COMMITTENTE: Bagno Ivana S.r.l.
via Salicello 123
19033 Castelnuovo Magra (Sp)
01356780112

STATO di RAFFRONTO
PIANTE

disegno in scala:

1:100

