

STUDIO TECNICO
Arch. Battistini Francesco
Via S. Costantino n.5-Sarzana (SP)
tel. 3928591506

Progettista:
Architetto Battistini Francesco

TAVOLA :

2

Committente: Sig.re Bertucci Simone

Aggiornamenti:

Progetto di riqualificazione secondo i dettami del Piano della Nautica di rimessaggio sito sui terreni in Comune di Araglia in Via Poggio Scafa 4. Foglio 15- mappali 34-685/p-509-33p-446/p

Numero progetto:

Data: 28/11/2020

Scala: 1:200; 1:100

Elaboratore:

PLANIMETRIA GENERALE
STATO DI PROGETTO




Area parcheggio estivo-rimessaggio invernale in ghiaia di fiume




Inserimento di fasce verdi con funzione di barriere visiva

Area ristoro-bar magazzino-ufficio (A)

Area manutenzione ordinaria e lavaggio carene con impianto di depurazione acque

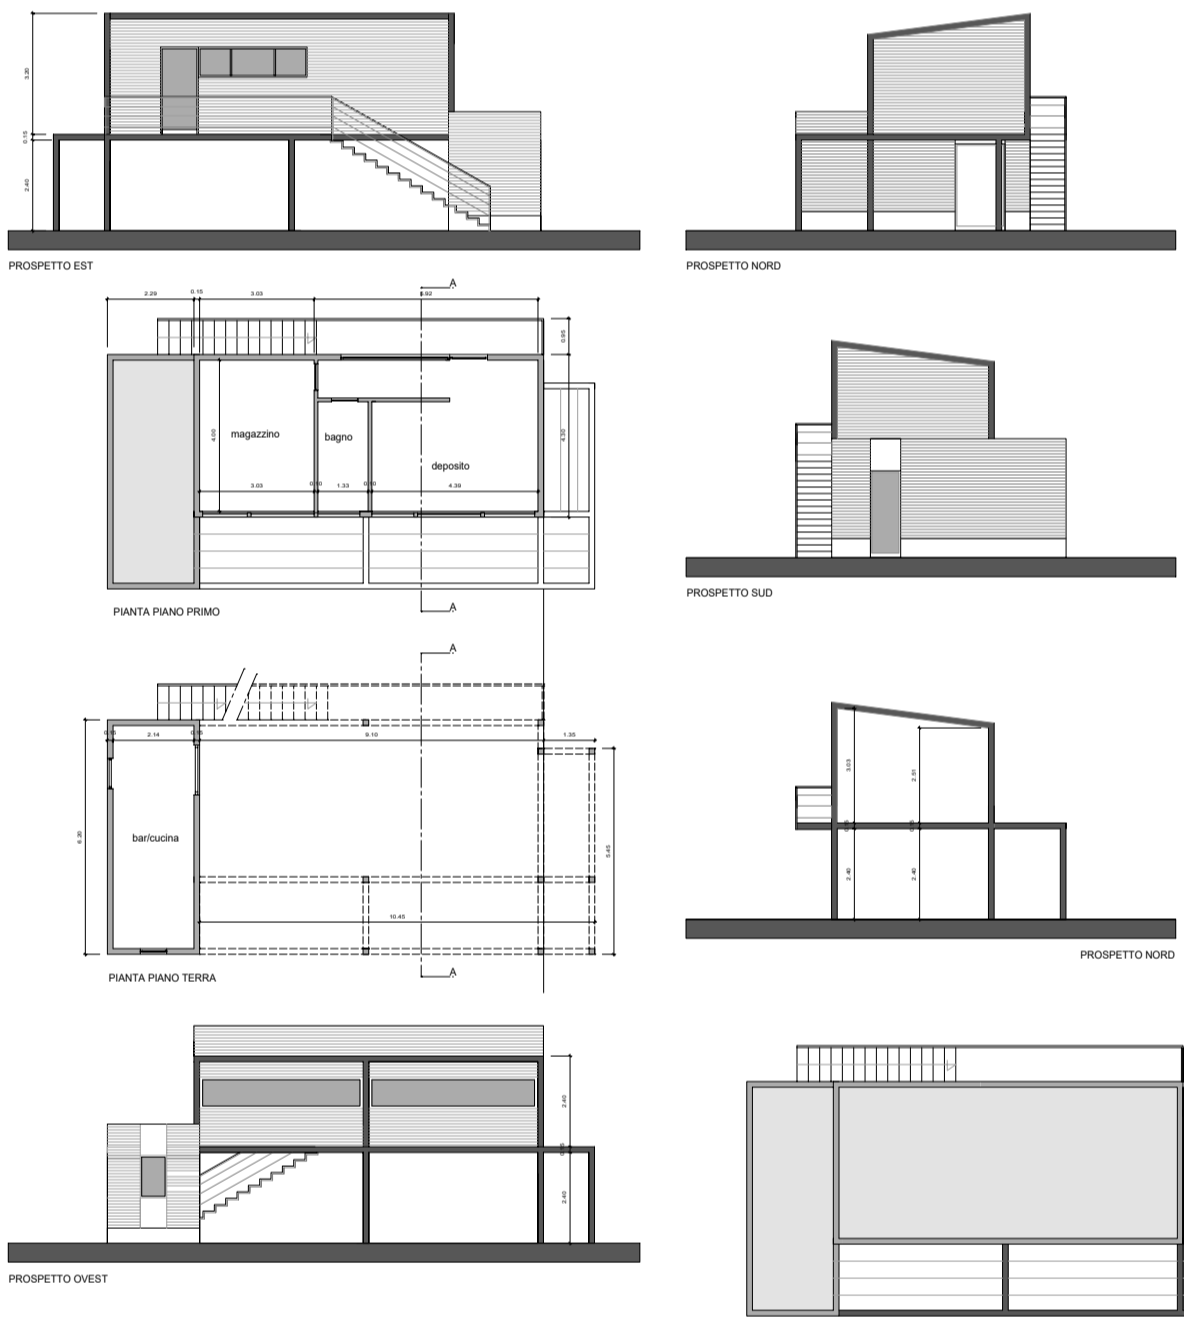


Servizi igienici esistenti (B)

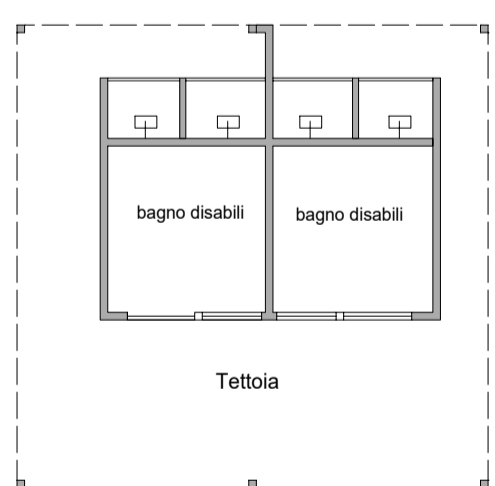

(C) Ufficio-magazzino

PIANTA PIANO TERRA

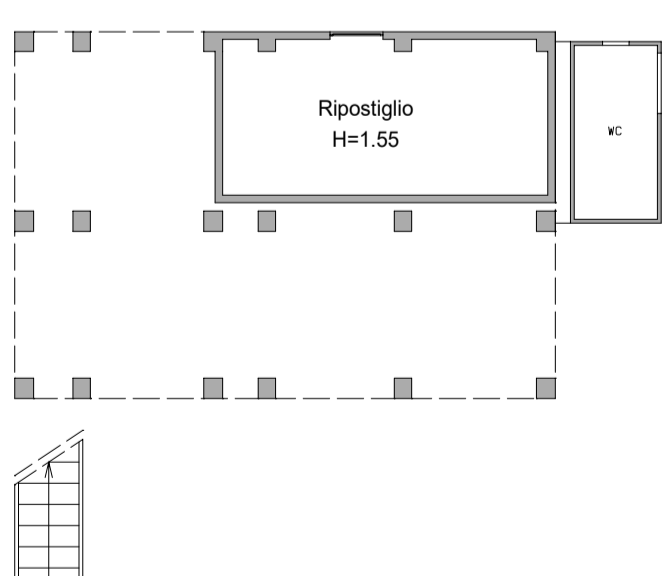

PIANTA PIANO PRIMO



- Mappa Catastale
- Strada esistente
- Specchio acqueo

Percorsi illuminati verso la zona servizi dell'impianto con pavimentazione in pietra a spacco

Piscina estiva

Punti di illuminazione del fronte di omaggio ai sensi dell'art. 8.3.3 del PGN

Rivestimento della banchina con tegole metriche FSC

Area ataggio e varo

