

COMUNE DI AMEGLIA

ENTE PARCO DI MONTEMARCELLO MAGRA - VARA

PROGETTO DI RIQUALIFICAZIONE AMMODERNAMENTO E  
AMBIENTALIZZAZIONE (PIANO GUIDA PER LA NAUTICA)  
SOC. MARINA BLU' S.N.C.  
SOC. MARINA DEL PONTE S.N.C.

TAVOLA N. 8 PLANIMETRIA GENERALE DESCRITTIVA DEGLI INTER-  
VENTI DI RINATURALIZZAZIONE E DI SISTEMAZIONE A  
VERDE (scala 1:200)

SETTEMBRE 2016


LA DITTA

IL TECNICO

- LAMPIONI
- ◇ BOCCHIE ANTINCENDIO

ELIMINAZIONE E CONTENIMENTO DELLO SVILUPPO  
DELLE INFESTANTI (edera, vite americana, vitalba)

ARRICCHIMENTO CON SPECIE AUTOCTONE ED IN PARTICOLARE DEI FILARI  
ARBOREI E DELLE SIEPI PRESENTI CON MESSA A DIMORA DI INDIVIDUI  
ARBOREI E ARBUSTIVI AUTOCTONI (farnia, frassino maggiore, acero campestre,  
olmo campestre, ontano nero, alloro, viburno e rosa canina)

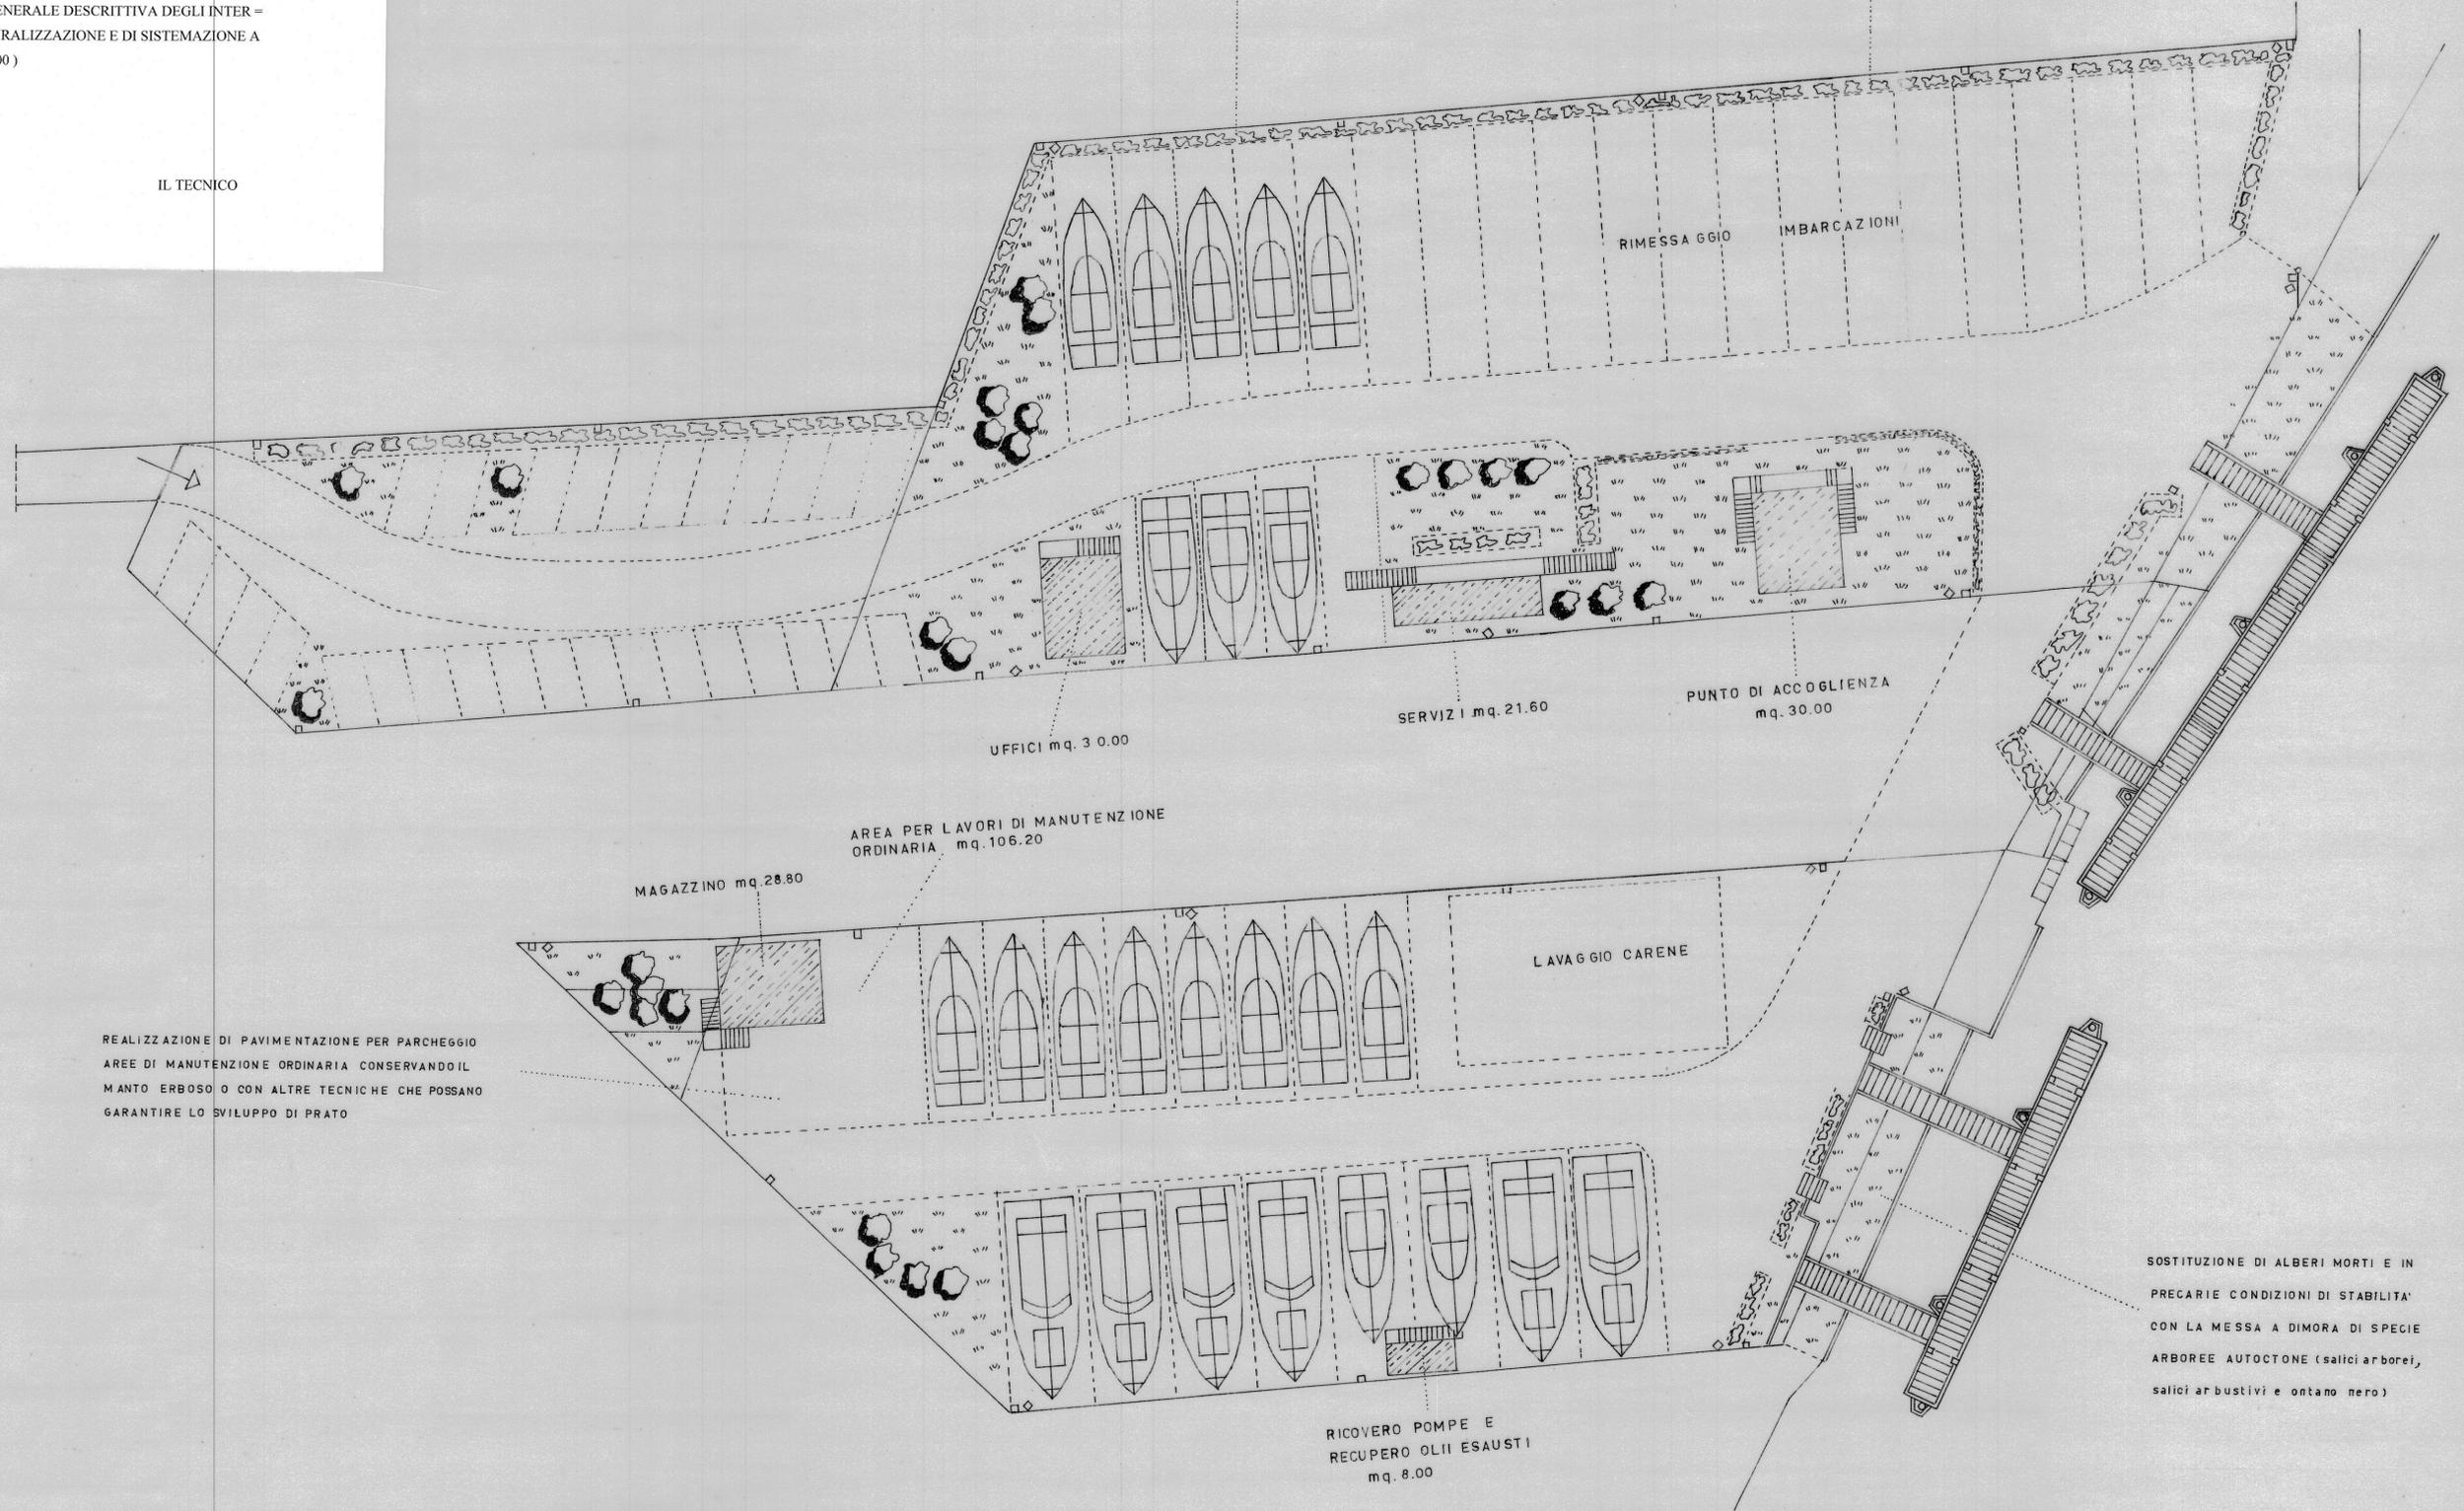

REALIZZAZIONE DI PAVIMENTAZIONE PER PARCHEGGIO  
AREE DI MANUTENZIONE ORDINARIA CONSERVANDO IL  
MANTO ERBOSO O CON ALTRE TECNICHE CHE POSSANO  
GARANTIRE LO SVILUPPO DI PRATO

SOSTITUZIONE DI ALBERI MORTI E IN  
PRECARIE CONDIZIONI DI STABILITA'  
CON LA MESSA A DIMORA DI SPECIE  
ARBOREE AUTOCTONE (salici arborei,  
salici arbustivi e ontano nero)