

COMUNE DI AMEGLIA

ENTE PARCO DI MONTEMARCELLO MAGRA - VARA

PROGETTO DI RIQUALIFICAZIONE AMMODERNAMENTO E  
AMBIENTALIZZAZIONE ( PIANO GUIDA PER LA NAUTICA )  
SOC. MARINA BLU' S.N.C.  
SOC. MARINA DEL PONTE S.N.C.


TAVOLA N. 3 PLANIMETRIA PROGETTO ( scala 1:200 )

SETTEMBRE 2016

LA DIITTA

IL TECNICO

- LAMPIONI
- ◇ BOCCHE ANTINCENDIO

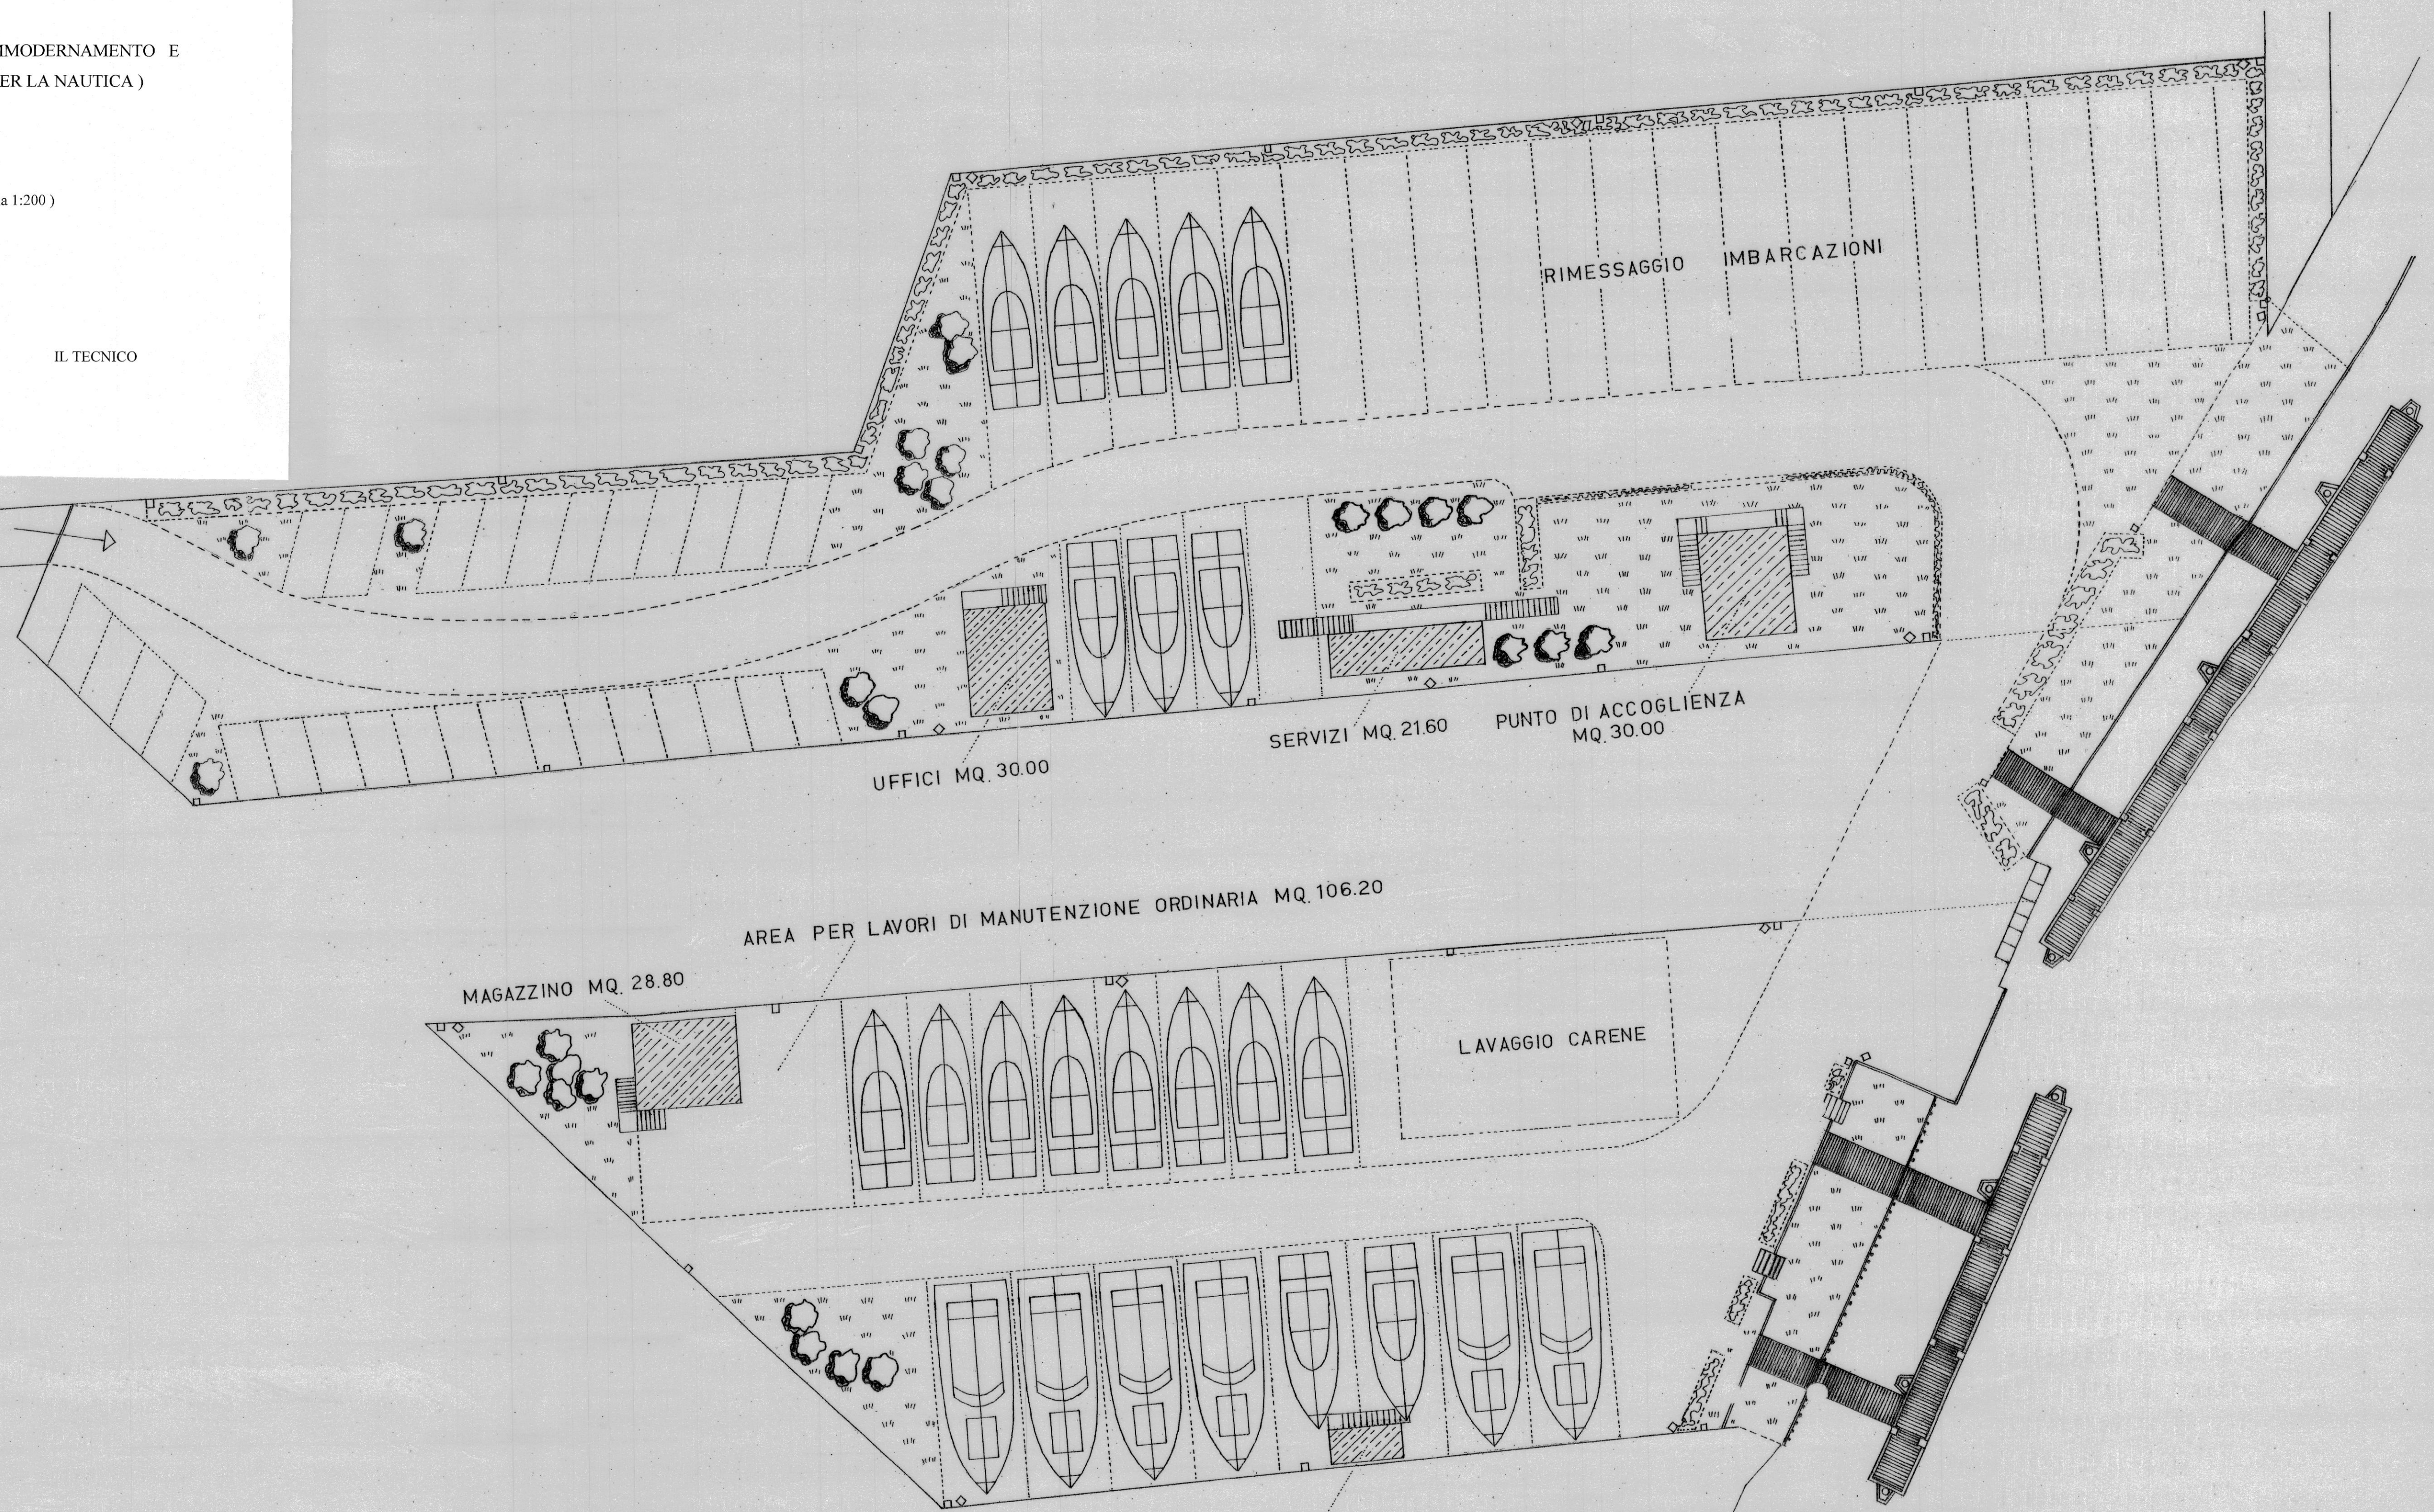

LEGENDA

□ SOC. MARINA BLU S.N.C.

□ SOC. MARINA DEL PONTE S.N.C.