

COMUNE DI AMEGLIA

ENTE PARCO DI MONTEMARCELLO MAGRA - VARA


PROGETTO DI RIQUALIFICAZIONE AMMODERNAMENTO E  
AMBIENTALIZZAZIONE ( PIANO GUIDA PER LA NAUTICA )  
SOC. MARINA BLU' S.N.C.  
SOC. MARINA DEL PONTE S.N.C.

TAVOLA N. 4/3 OPERE E PARTICOLARI PROGETTO  
PUNTO DI ACCOGLIENZA (scala 1:50)


SETTEMBRE 2016

LA DITTA


IL TECNICO

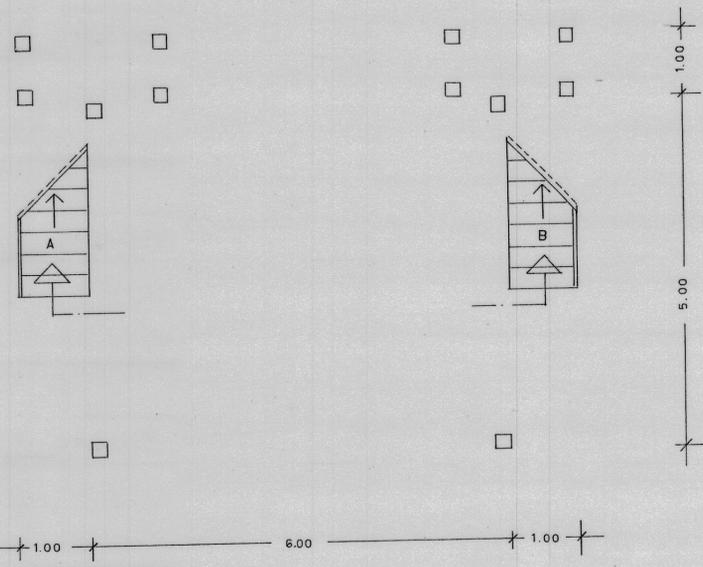


PIANTA PIANO TERRA

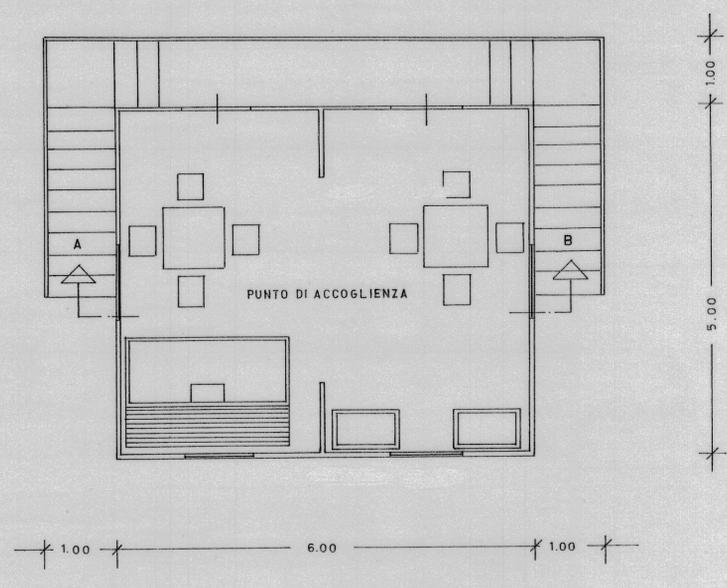


PIANTA PRIMO PIANO

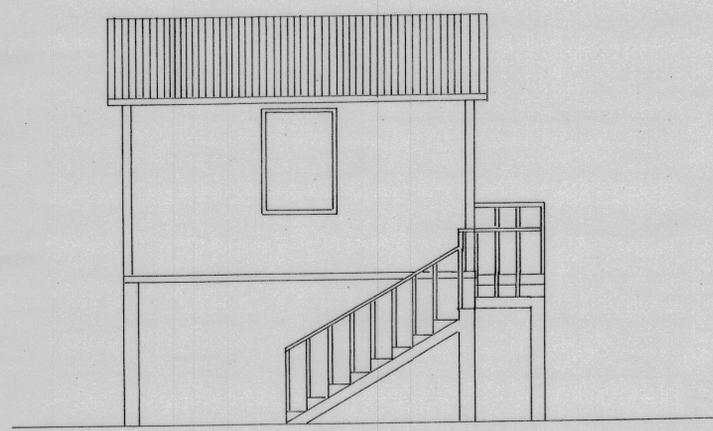


PROSPETTO EST

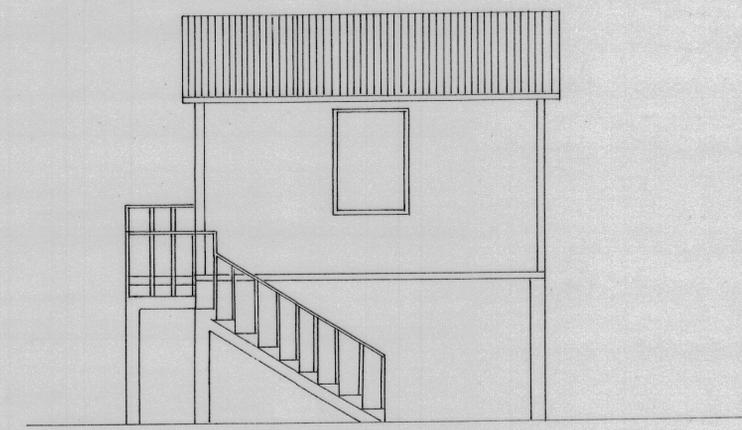


PROSPETTO OVEST

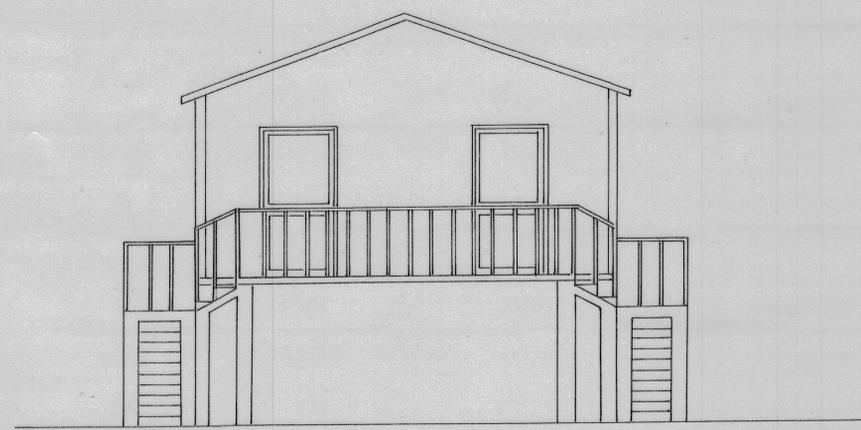

PROSPETTO NORD

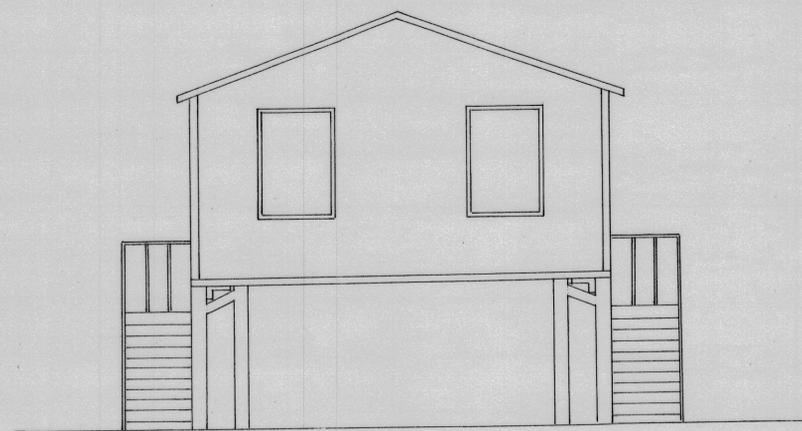

PROSPETTO SUD

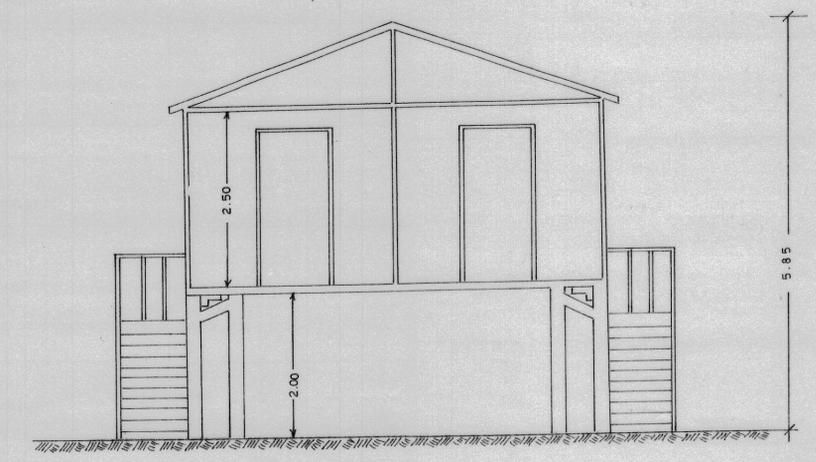

SEZIONE A-B