

COMUNE DI AMEGLIA

ENTE PARCO DI MONTEMARCELLO MAGRA - VARA

PROGETTO DI RIQUALIFICAZIONE AMMODERNAMENTO E
AMBIENTALIZZAZIONE (PIANO GUIDA PER LA NAUTICA)

SOC. MARINA BLU' S.N.C.

SOC. MARINA DEL PONTE S.N.C.

TAVOLA N. 4 PLANIMETRIA DI RAFFRONTO (scala 1:200)


SETTEMBRE 2016

LA DITTA

IL TECNICO

□ LAMPIONI

◇ BOCHE ANTINCENDIO

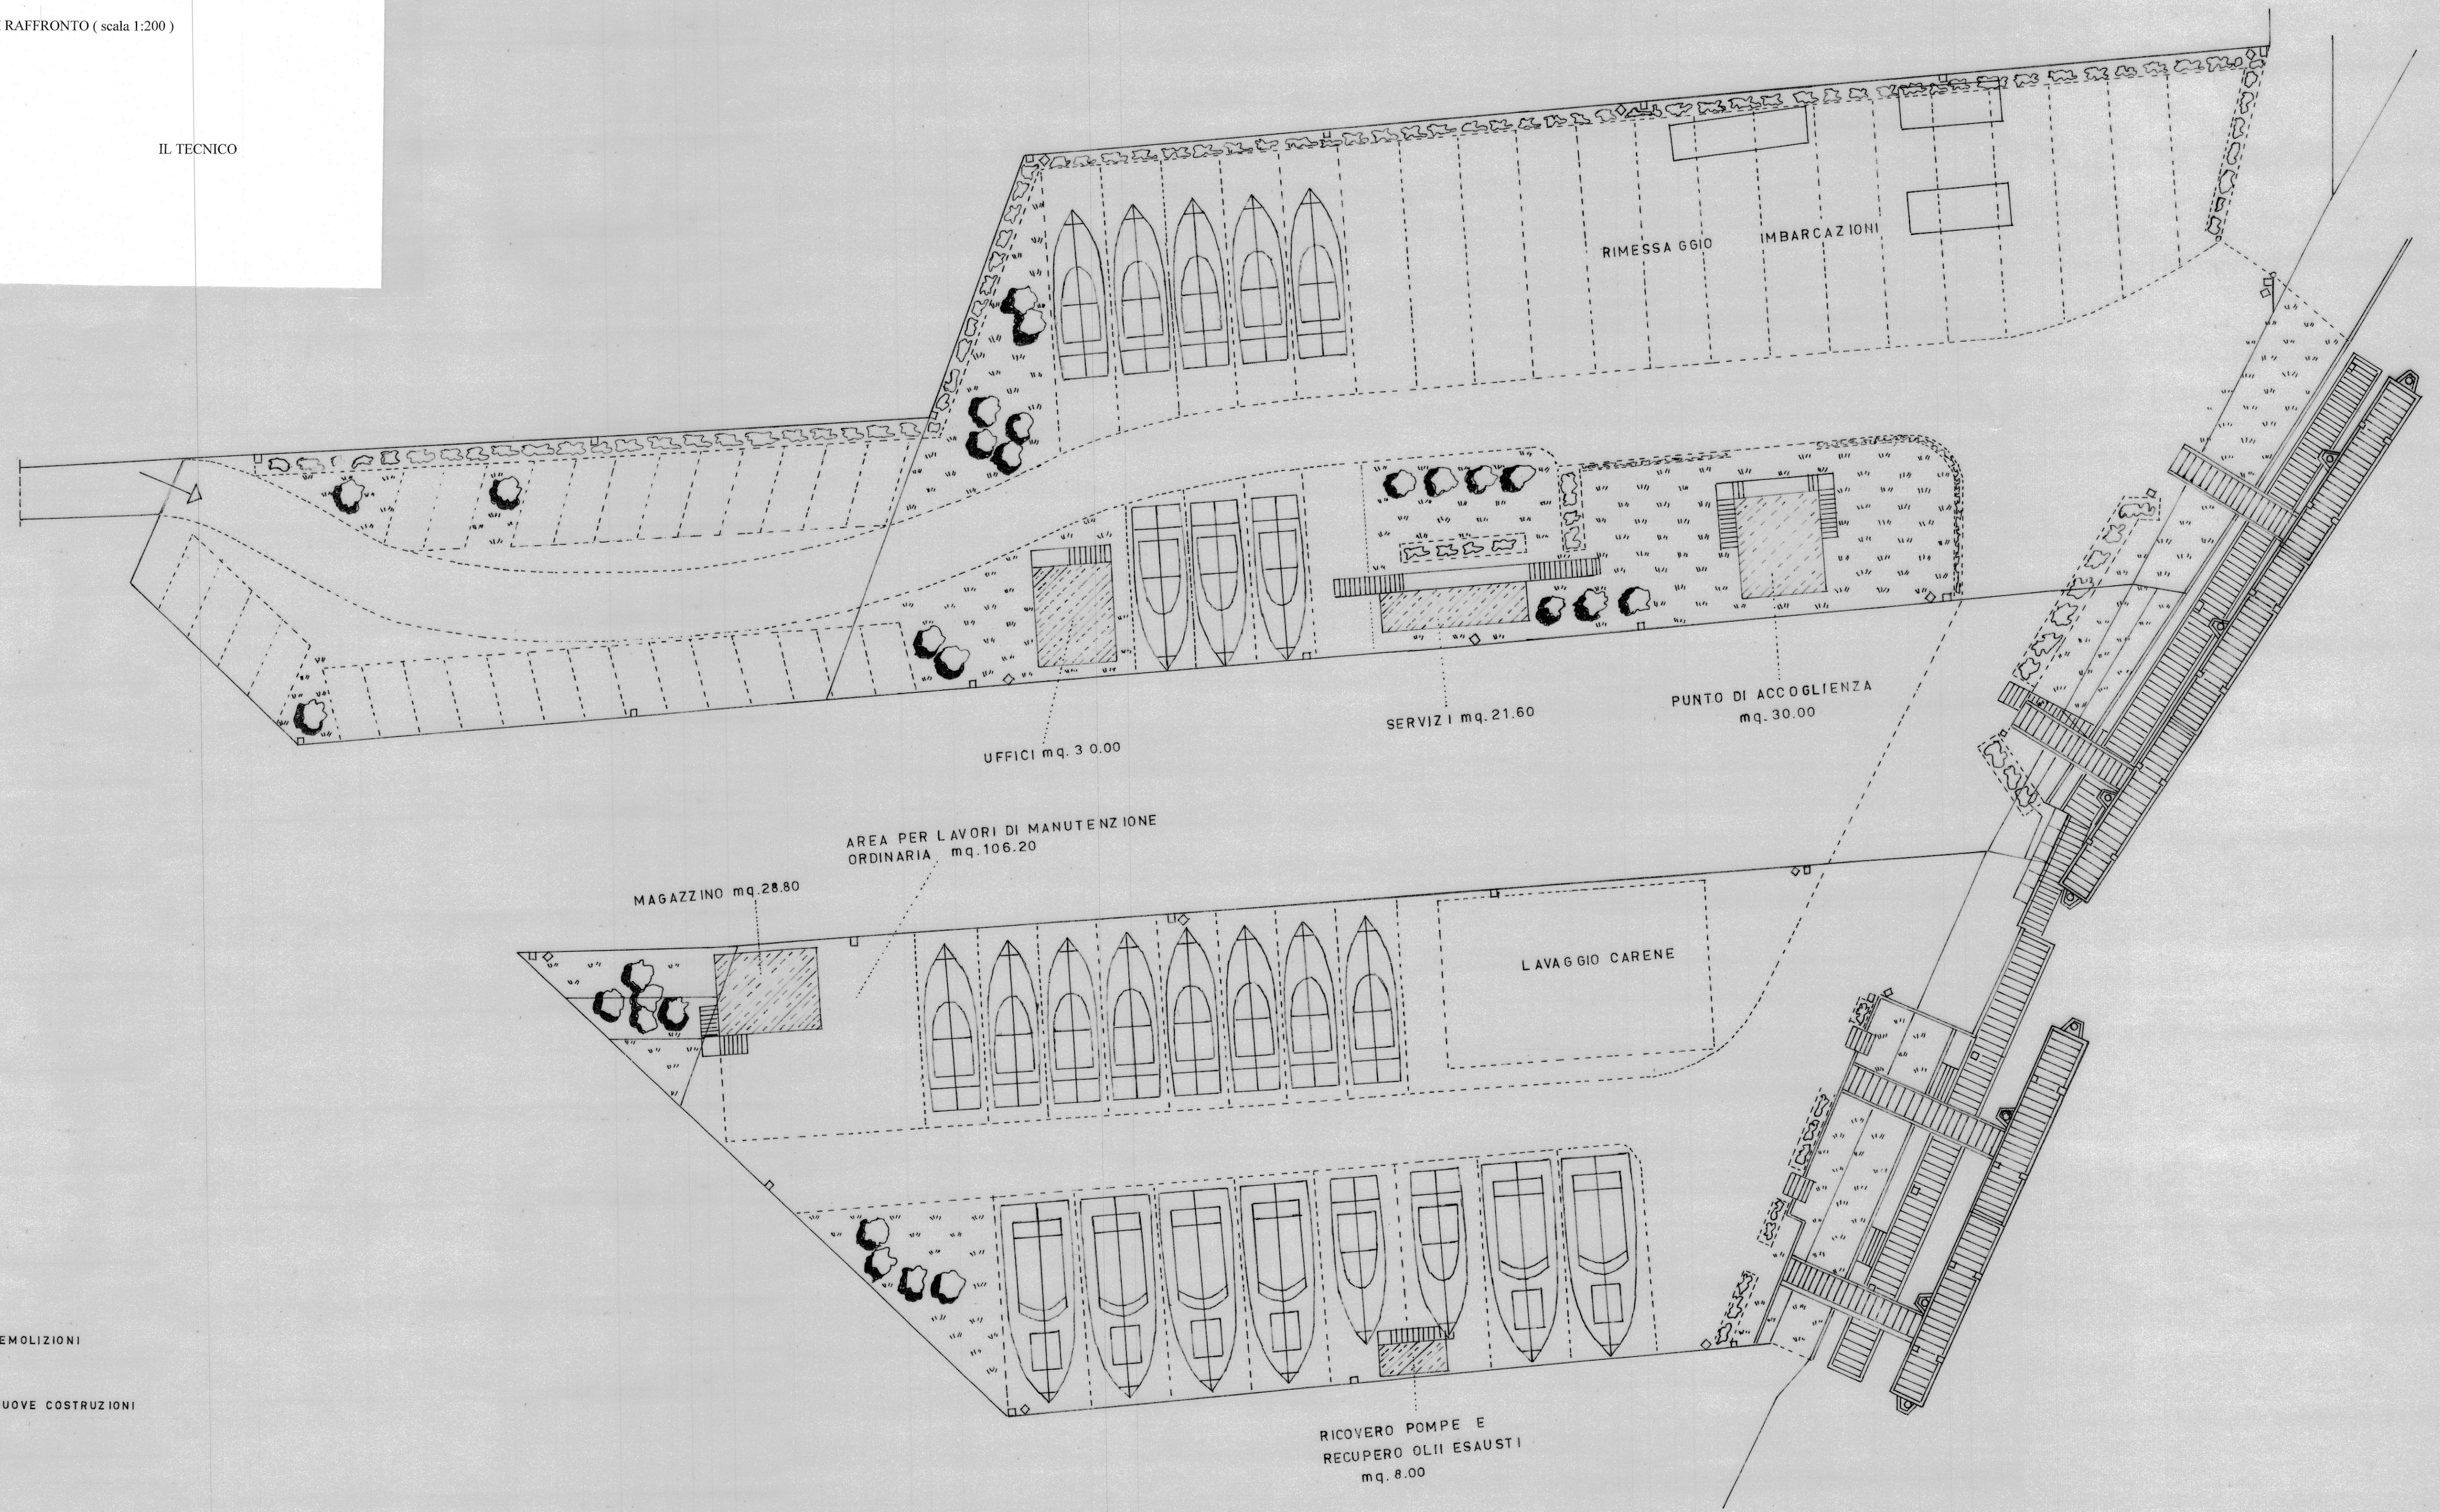

□ DEMOLIZIONI

□ NUOVE COSTRUZIONI