



STATO ATTUALE
Pianta Piano Terreno
livello 1
scala 1:100




STATO ATTUALE
Pianta Piano Terreno
livello 2
scala 1:100

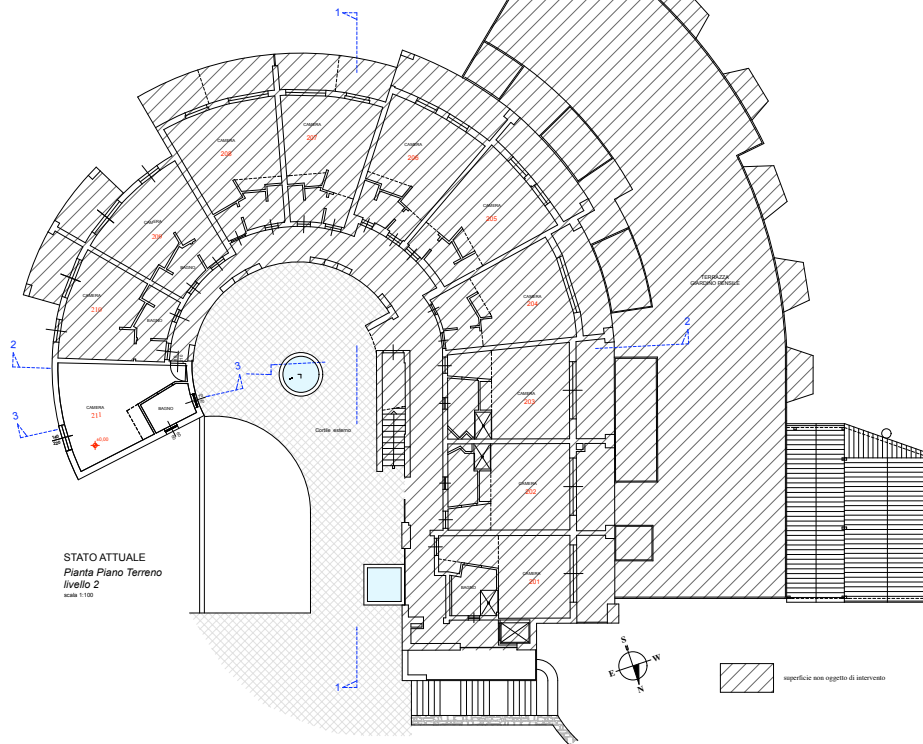

 superficie non oggetto di intervento

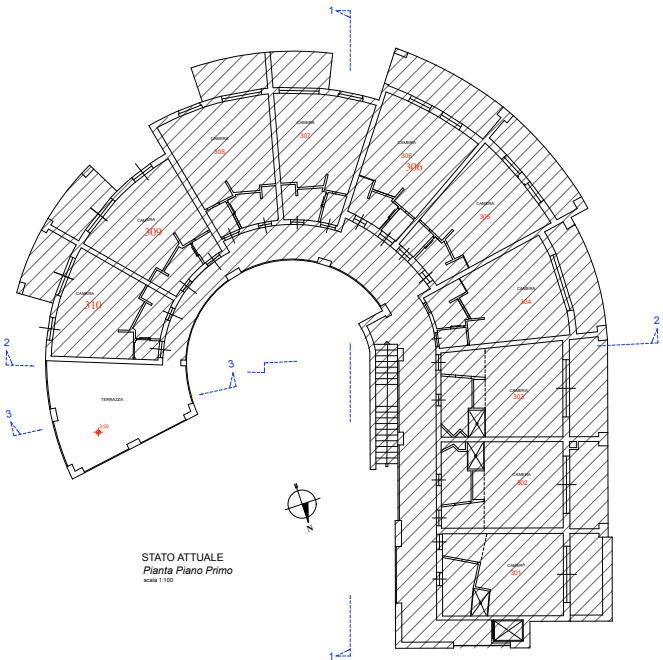

STATO ATTUALE
Pianta Piano Primo
scala 1:100

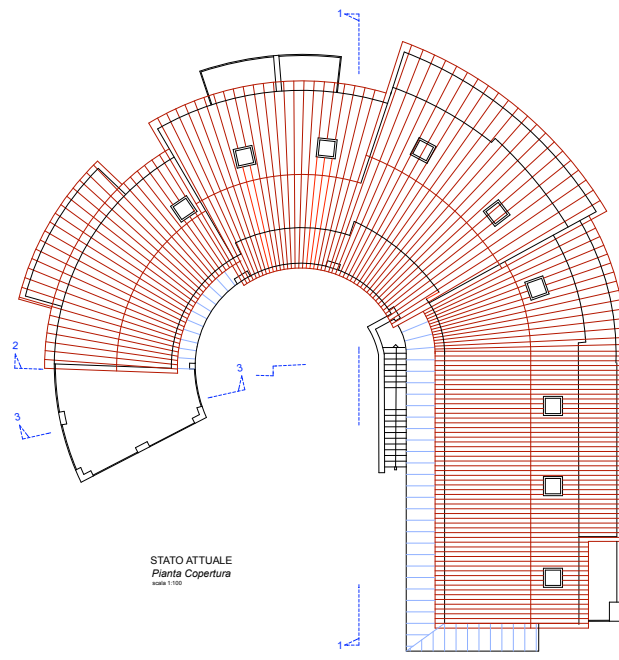


STATO ATTUALE
Pianta Copertura
scala 1:100



vegetazione COLLISS-MA



idrografia IS-MA

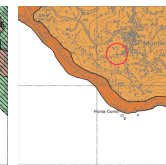

geomorfologia MD-A

COMUNE DI AMEGLIA Provincia della Spezia ampliamento struttura alberghiera per realizzazione alloggio custode	
preparato: <i>Goffi dei Paesi Rischi srl</i> Elavato: <i>Gen. Filippo Lorenzini</i> Progettato: <i>Arch. Enzo Nannini</i>	
STATO ATTUALE PIANTE	
dicembre 2020 1 TAVOLA	