



STATO ATTUALE  
Pianta Piano Terreno  
livello 1  
scala 1:100




STATO ATTUALE  
Pianta Piano Terreno  
livello 2  
scala 1:100

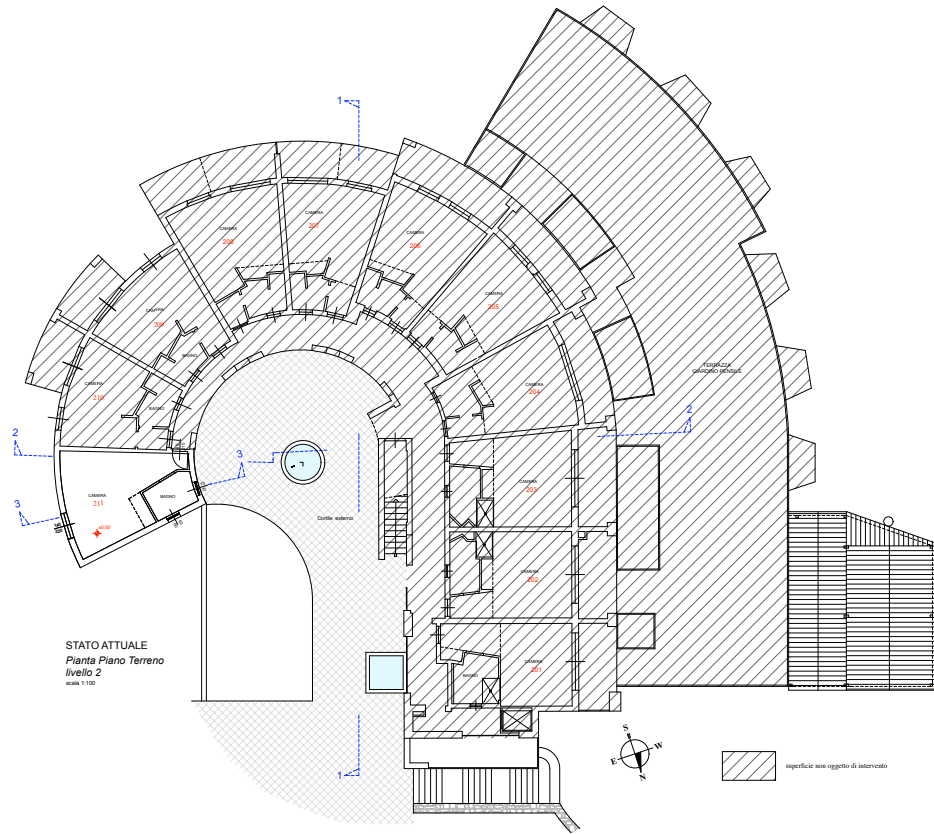

 superficie non oggetto di intervento

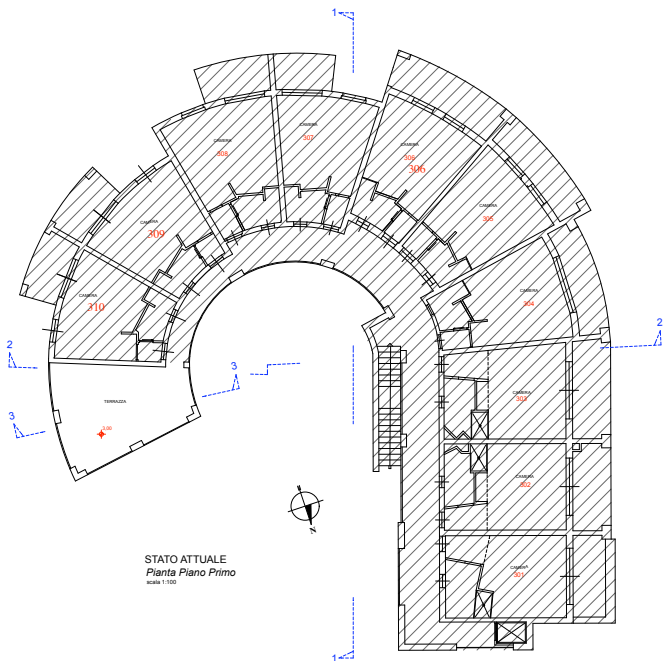


STATO ATTUALE  
Pianta Piano Primo  
scala 1:100

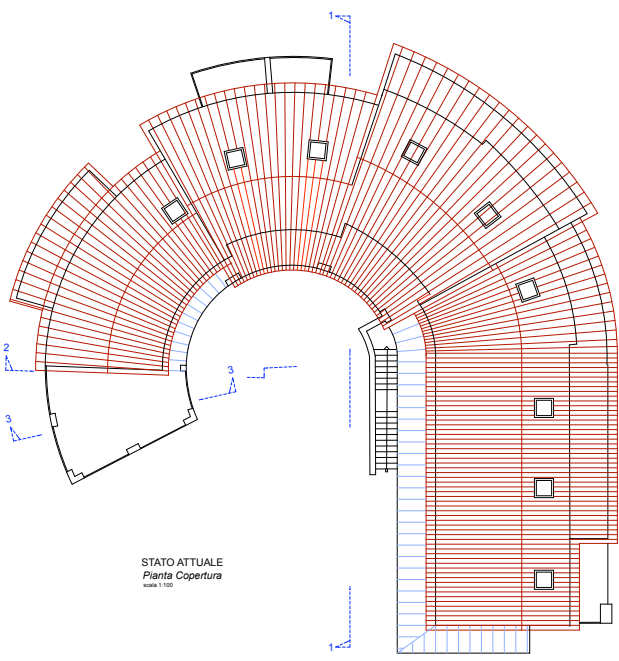


STATO ATTUALE  
Pianta Copertura  
scala 1:100



vegetazione COLLISS-MA

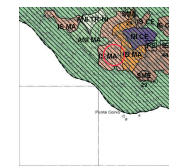

invalutiva IS-MA

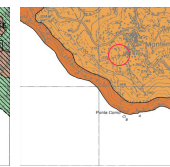

geomorfologia MD-A

<b>COMUNE DI AMEGLIA</b> <small>Provincia della Spezia</small>	
<small>ampliamento struttura alberghiera per realizzazione alloggio custode</small>	
<small>progettato</small>	<small>Goffi dei Paesi Rikias srl</small>
<small>Elaborato</small>	<small>Geom. Filippo Lorenzini</small>
<small>Progettato</small>	<small>Arch. Enzo Nannini</small>
	
STATO ATTUALE PIANTE	
<small>dicembre 2020</small>	<b>1</b> <small>TAVOLA</small>