



STATO di Progetto  
Pianta Piano Terreno  
livello 1  
scala 1:100

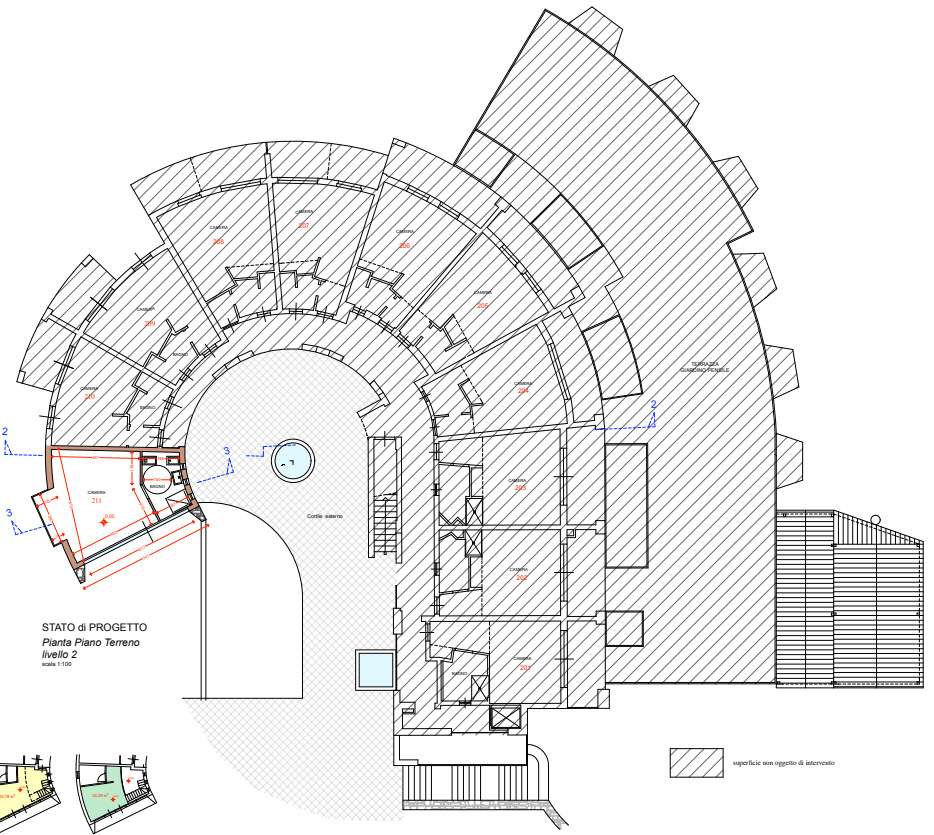

STATO di PROGETTO  
Pianta Piano Terreno  
livello 2  
scala 1:100

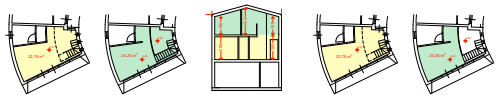


superficie non oggetto di intervento

Volume interno camera 311


parete piano = 22,78 mq x 2,80 mt = 63,82 mq  
parete spessore = 24,20 mq x 1,10 mt x 2,80 mt = 60,84 mq  
124,66 mq

Altezza media interno camera 311


parete piano = 22,78 mq  
parete spessore = 62,22 mq  
39,46 mq  
altezza media = 17,21 mt x 28,45 mq = 2,27 mt

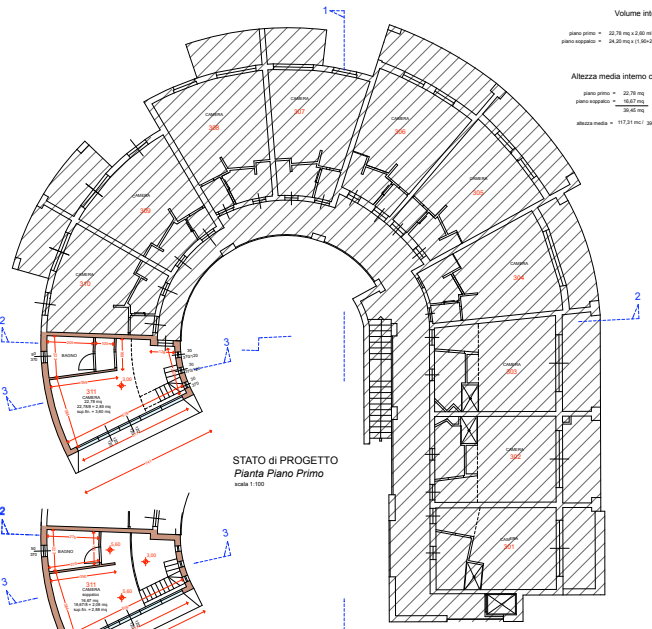


STATO di PROGETTO  
Pianta Piano Primo  
scala 1:100

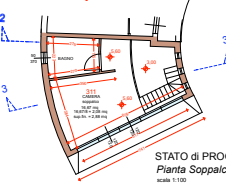

STATO di PROGETTO  
Pianta Soppalco  
scala 1:100

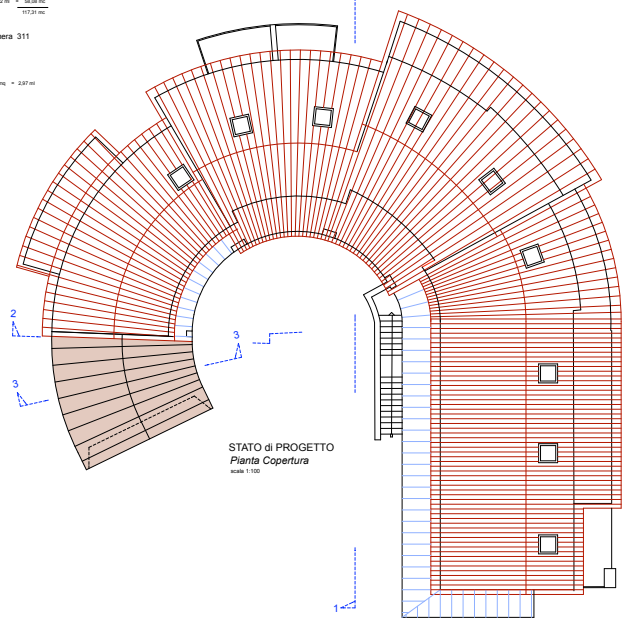

STATO di PROGETTO  
Pianta Copertura  
scala 1:100

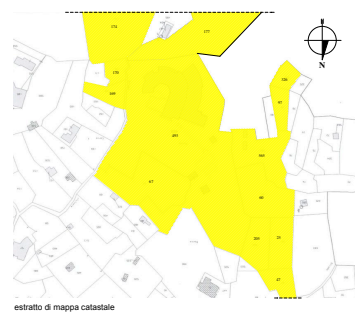

**COMUNE DI AMEGLIA**  
Prov. di Grosseto

ampliamento struttura alberghiera per realizzazione alloggio custode

progettato: Guido di Paolo Bellini srl  
il tecnico: Gian. Filippo Lorenzini  
Progettista: Arch. Enzo Scamari

STATO di PROGETTO  
PIANTE

dicembre 2020

2  
TAVOLA