



STATO di Raffronto  
Pianta Piano Terreno  
livello 1  
scala 1:100

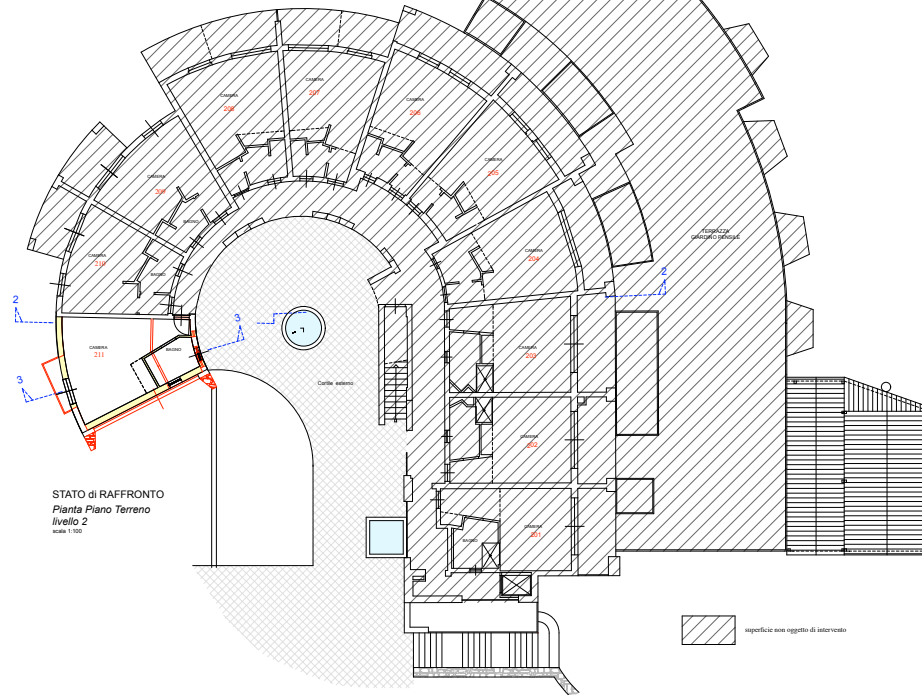


STATO di RAFFRONTO  
Pianta Piano Terreno  
livello 2  
scala 1:100


spazio non oggetto di intervento

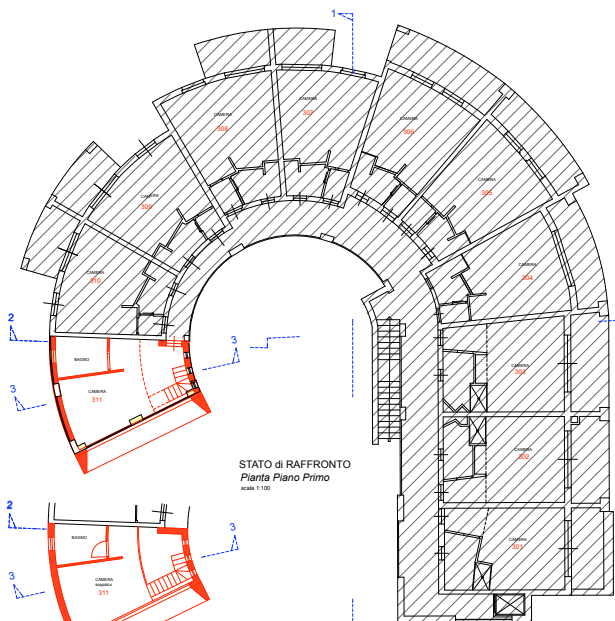

STATO di RAFFRONTO  
Pianta Piano Primo  
scala 1:100

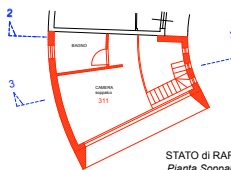

STATO di RAFFRONTO  
Pianta Soppalco  
scala 1:100

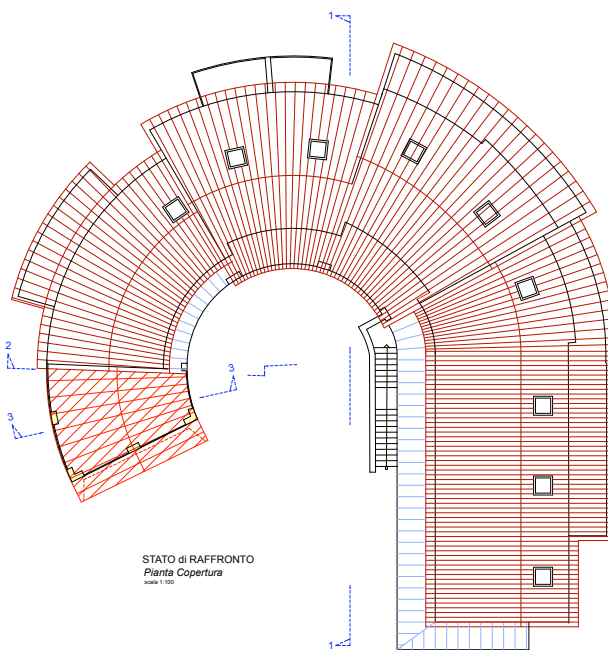

STATO di RAFFRONTO  
Pianta Copertura  
scala 1:100



Vista aerea ovest

Vista aerea sud



Vista aerea est

Vista aerea nord

**COMUNE DI AMEGLIA**  
Provincia della Spezia

ampliamento struttura alberghiera per realizzazione alloggio custode

progettato: Guido del Ponte Baldoni srl  
Esecuzione: Giovinetti - Filippo Esposito  
Progettista: Arch. Enzo Nannini

STATO di RAFFRONTO  
PIANTE

