



STATO di Raffronto
Pianta Piano Terreno
livello 1
scala 1:100

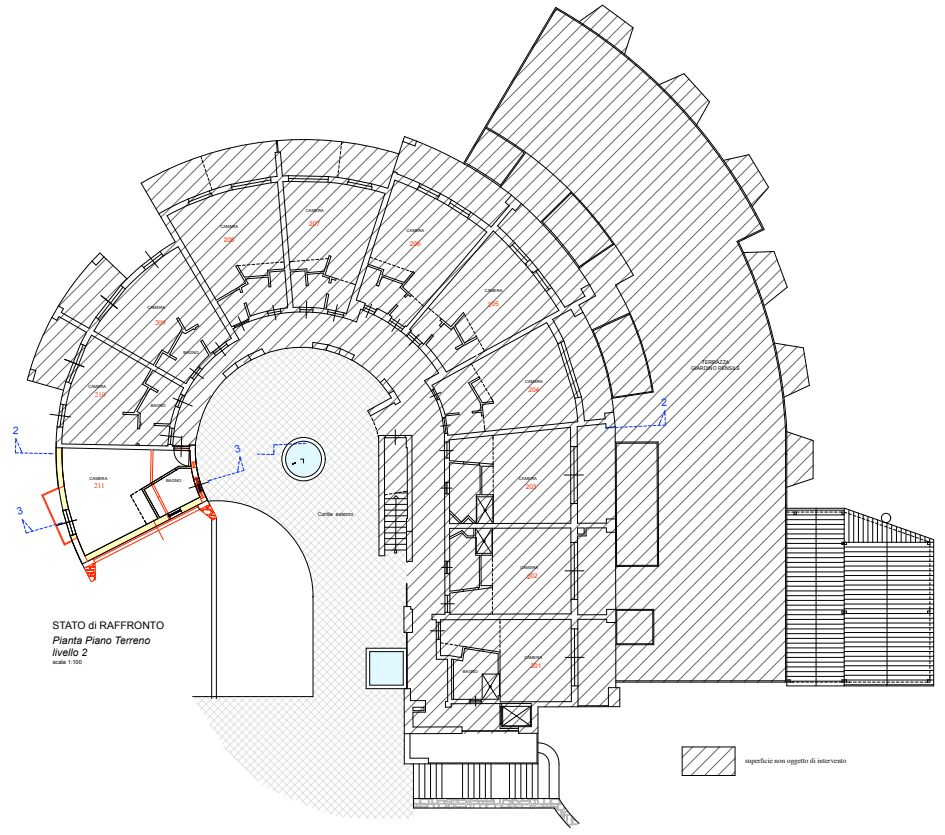


STATO di RAFFRONTO
Pianta Piano Terreno
livello 2
scala 1:100


superficie non oggetto di intervento

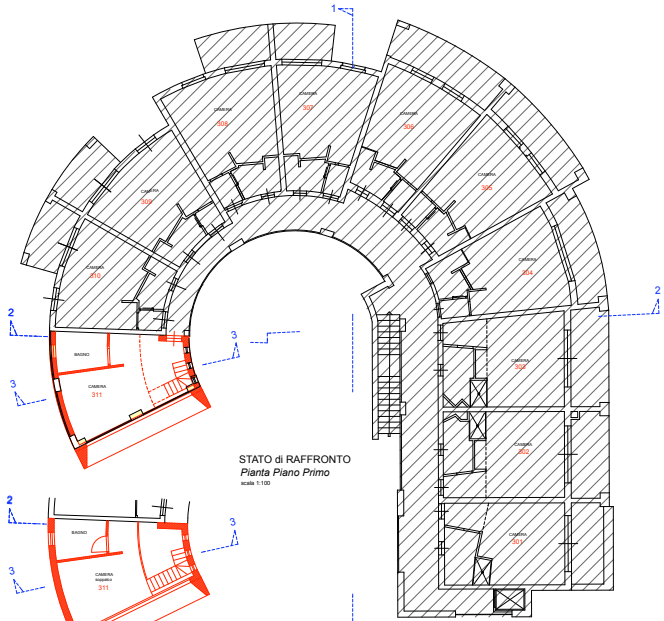

STATO di RAFFRONTO
Pianta Piano Primo
scala 1:100

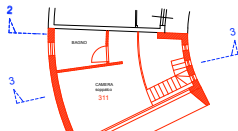

STATO di RAFFRONTO
Pianta Soppalco
scala 1:100

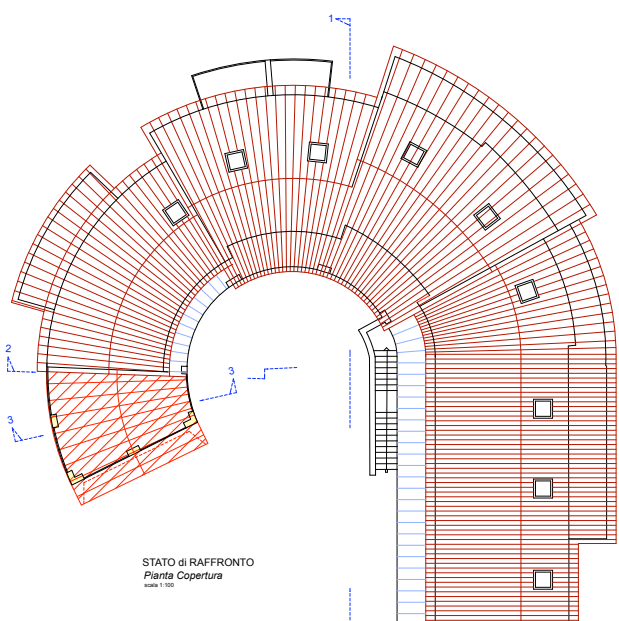

STATO di RAFFRONTO
Pianta Copertura
scala 1:100



COMUNE DI AMEGLIA <small>Provincia della Spina</small>	
<i>ampliamento struttura alberghiera per realizzazione alloggio custode</i>	
progettato	Giulio del Ponte Baldoni srl
Esecuzio	Genio-Filippo Esposito
Progettato	Arch. Enzo Nanni
STATO di RAFFRONTO	
PIANTE	

