


Prospetto Est di progetto



Prospetto Nord di progetto



Prospetto Ovest di progetto

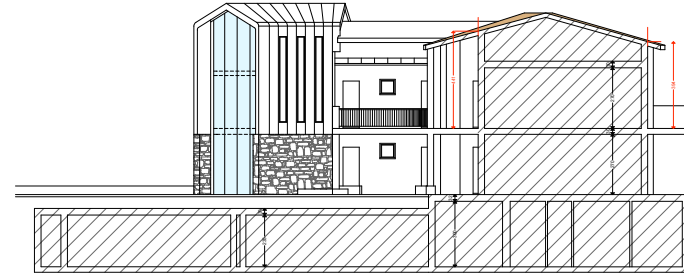


Sezione 1-1 di progetto

Pianta Piano Terrano livello 2

Pianta Piano Terrano livello 2

Pianta Piano Terrano livello 1

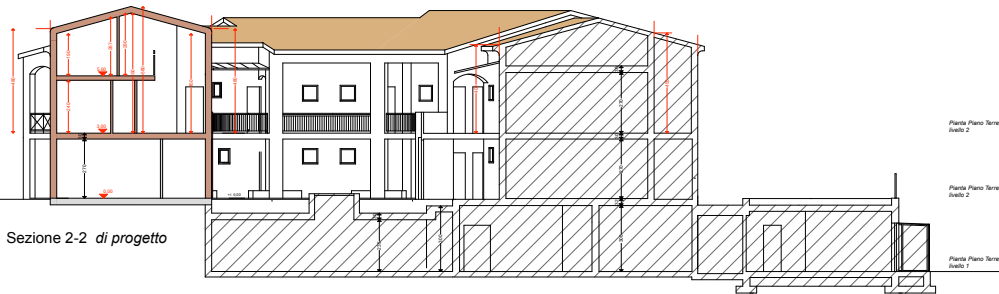


Sezione 2-2 di progetto


Pianta Piano Terrano livello 2

Pianta Piano Terrano livello 2

Pianta Piano Terrano livello

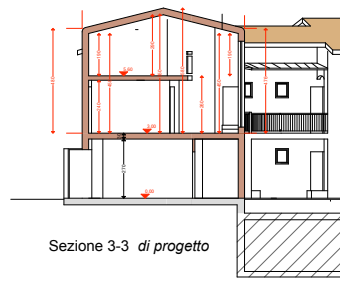

Sezione 3-3 di progetto

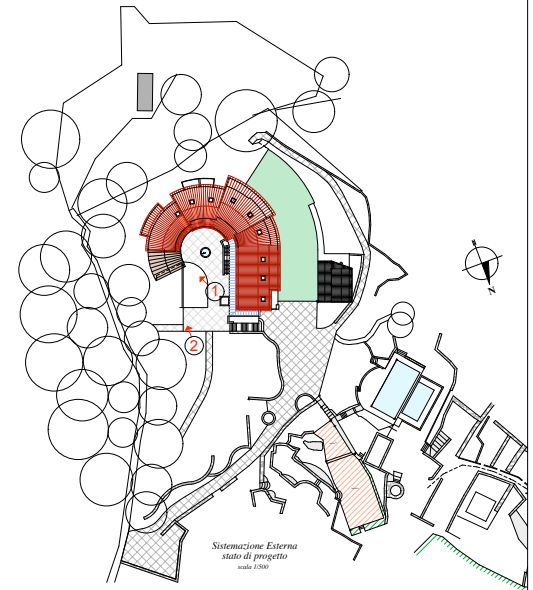

Sistemazione Esterna
stato di progetto
scala 1:500



1 vista fotografica attuale dal giardino interno




2 vista fotografica attuale dal giardino interno



1 vista fotografica di progetto dal giardino interno - fotoinserimento




2 vista fotografica di progetto dal giardino interno - fotoinserimento

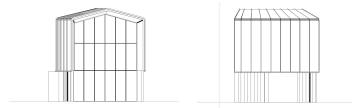

vista nord

vista est

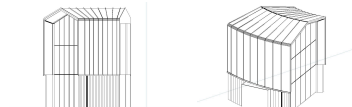

vista ovest

vista nord-est



renderin fotografico prospetto nord-ovest



renderin fotografico prospetto nord-est

COMUNE DI AMEGLIA
Provincia Della Spezia

ampliamento struttura alberghiera per realizzazione alloggio custode

proprietà: Golfo dei Pini Relais srl
Il tecnico: Geom. Filippo Lorenzini
Progettista: Arch. Enzo Nannini

STATO DI PROGETTO

PROSPETTI - SEZIONI

dicembre 2020

5
TAVOLA