



PIANTA PIANO TERRA
SCALA 1:100

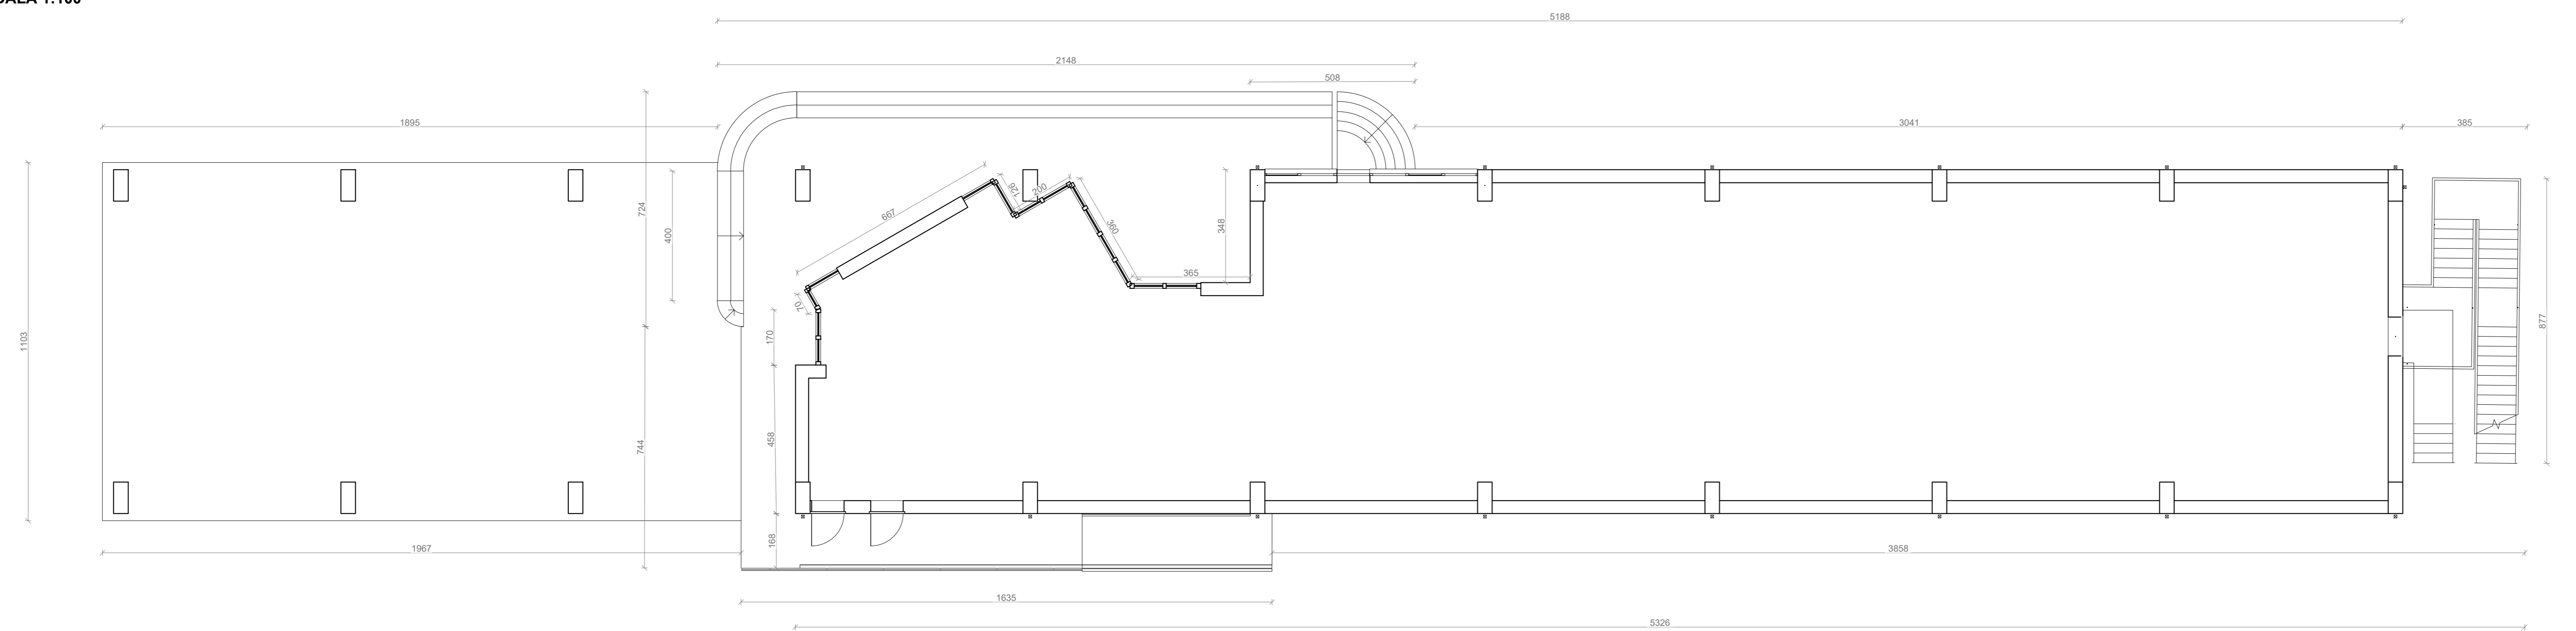


PROSPETTO NORD
SCALA 1:100

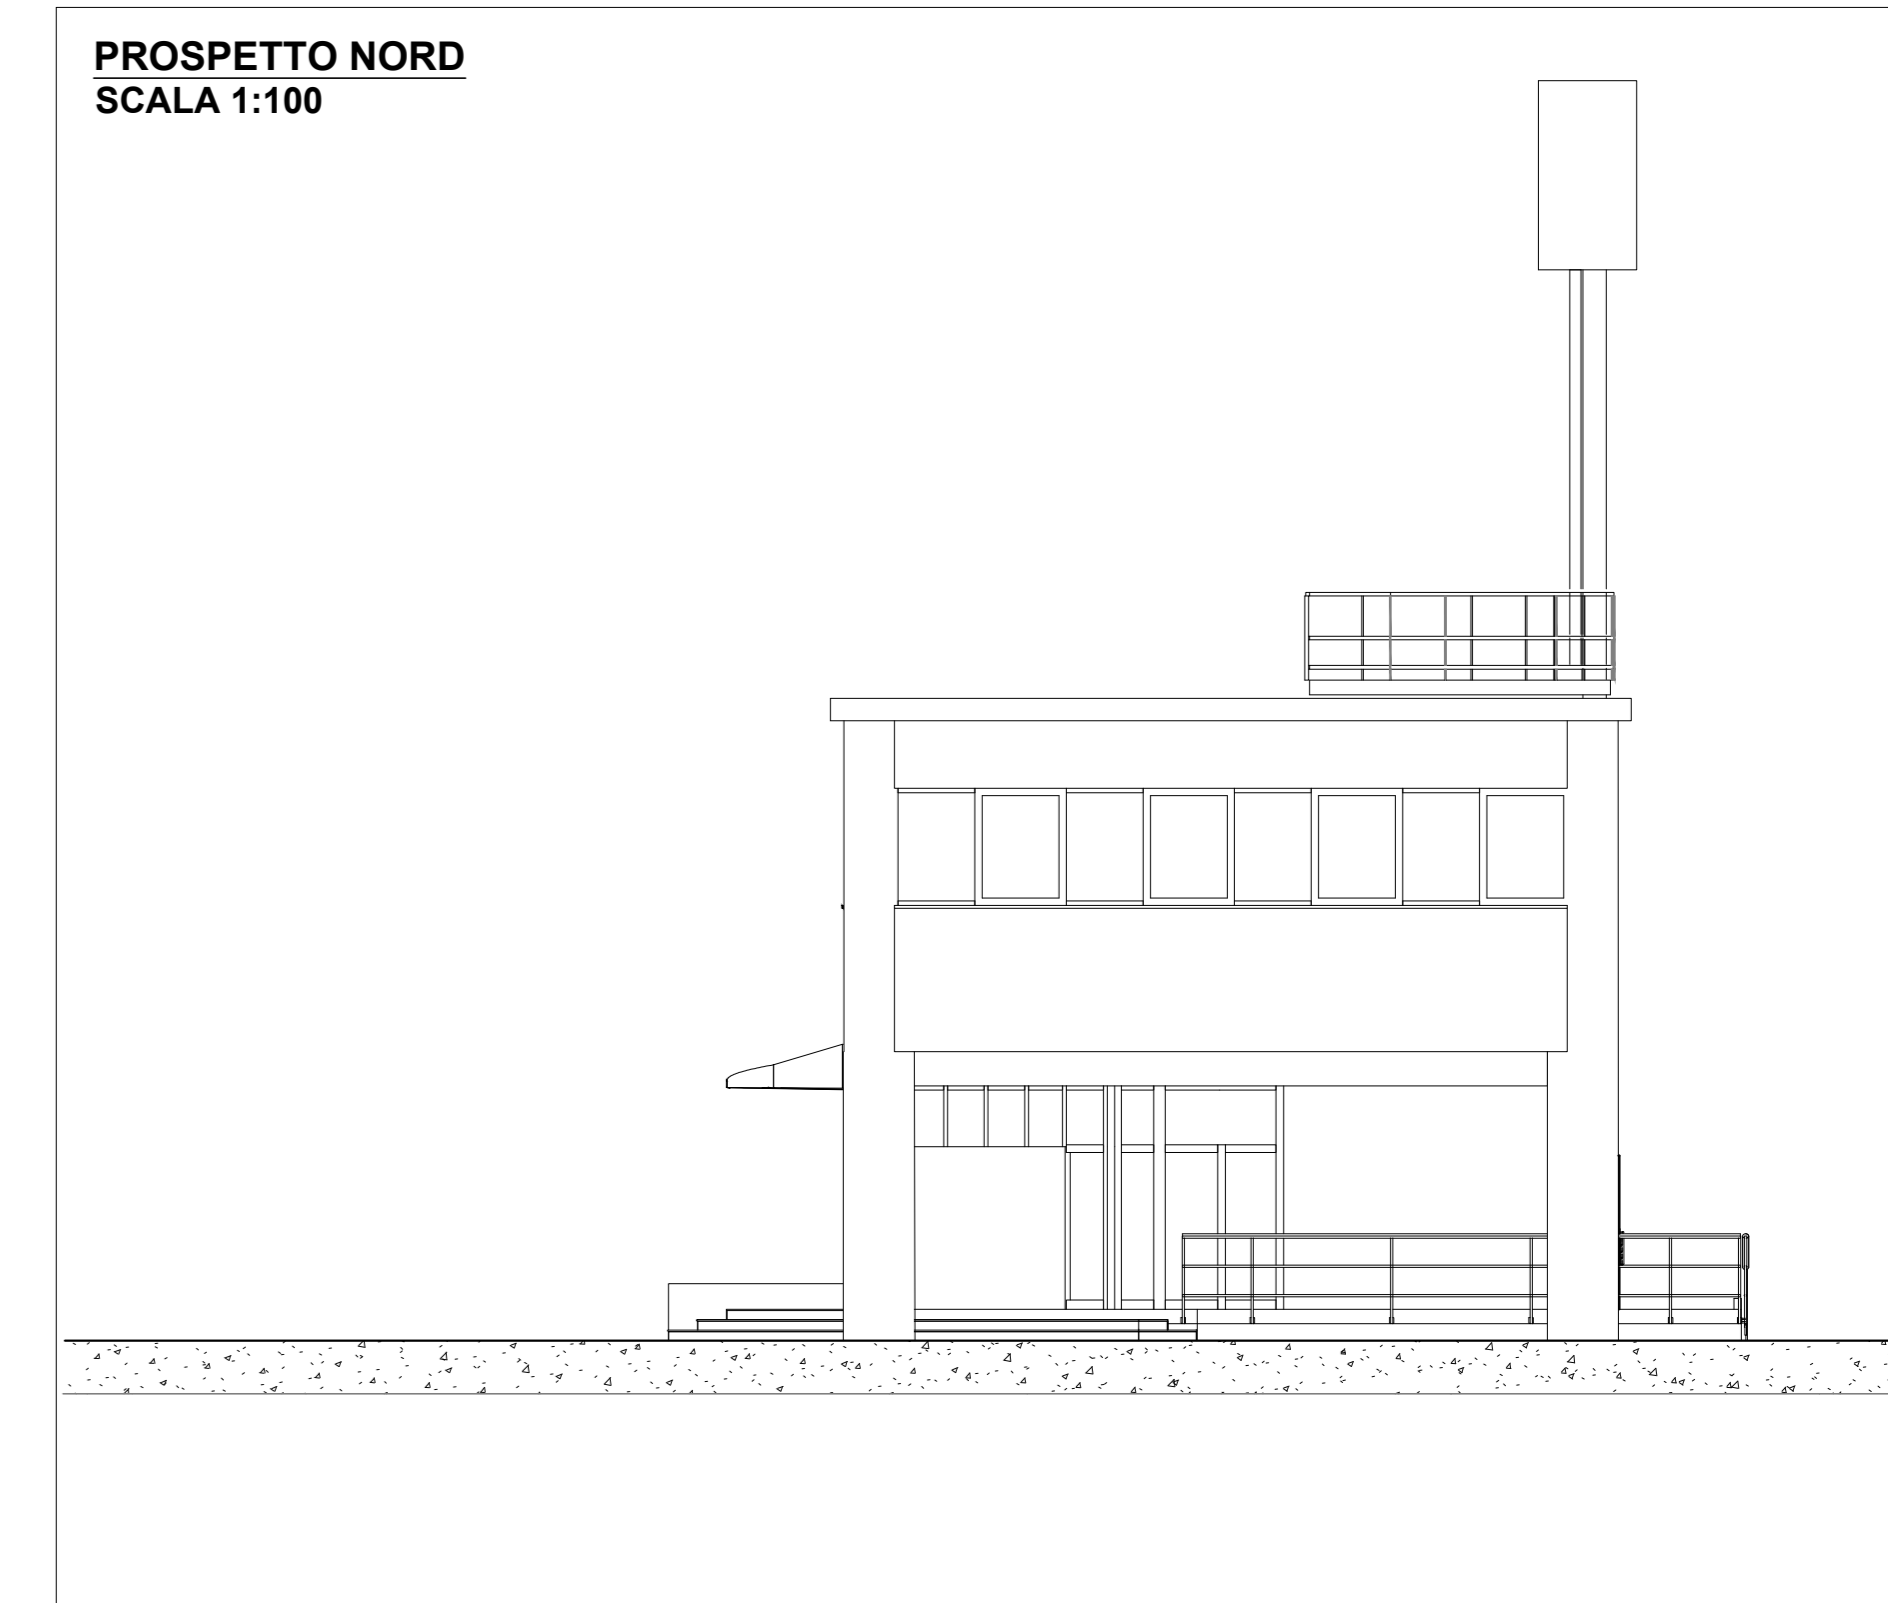


PROSPETTO EST
SCALA 1:100



PROSPETTO SUD
SCALA 1:100

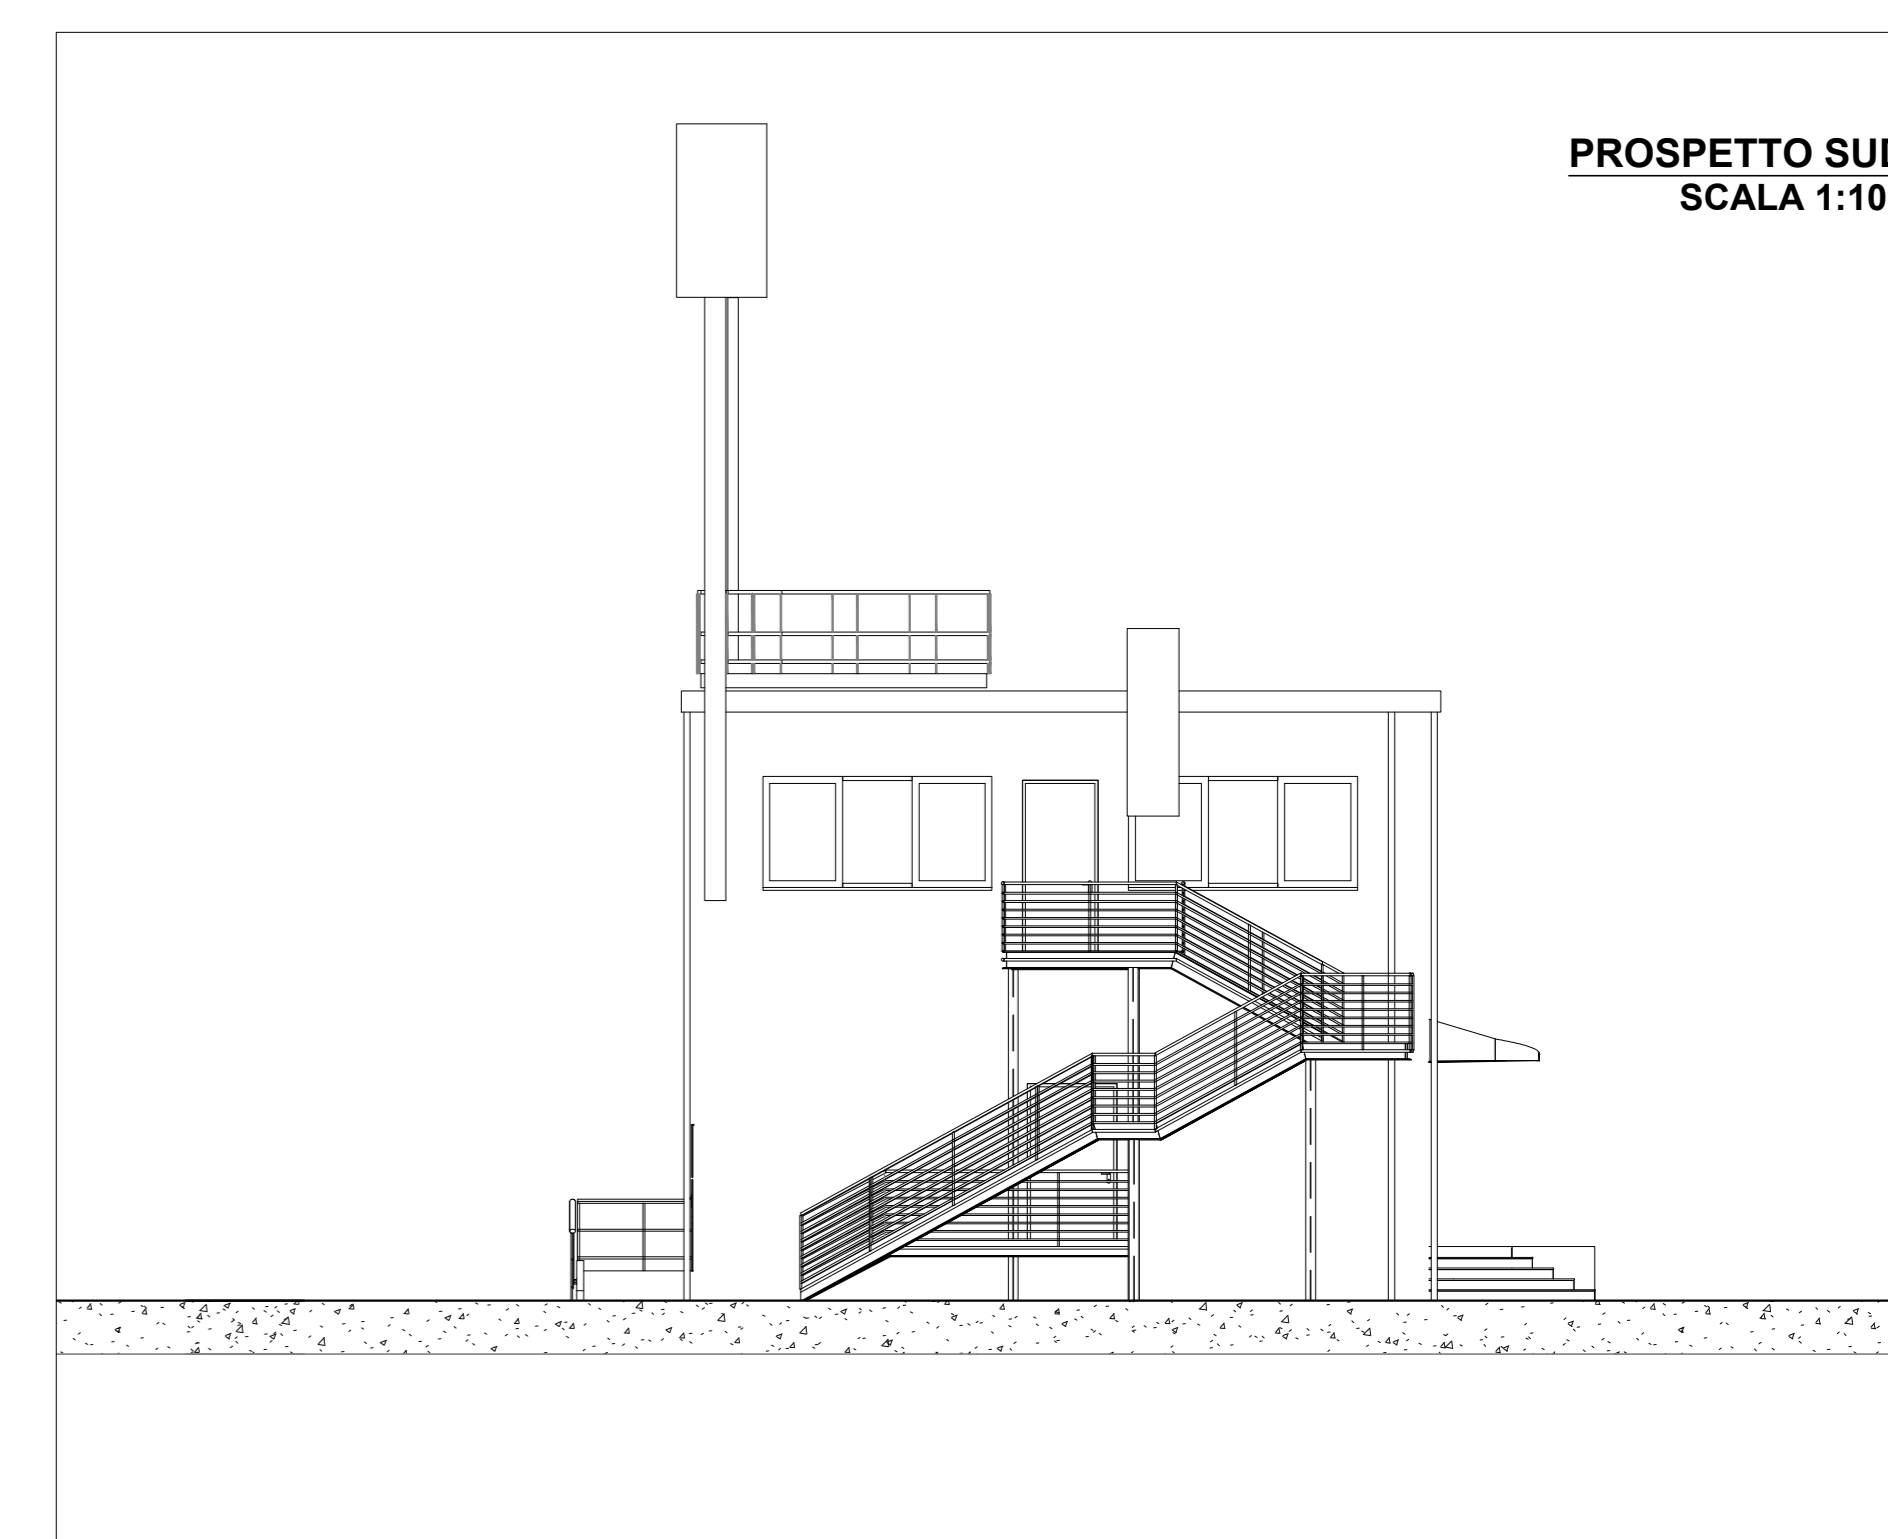

PROSPETTO OVEST
SCALA 1:100

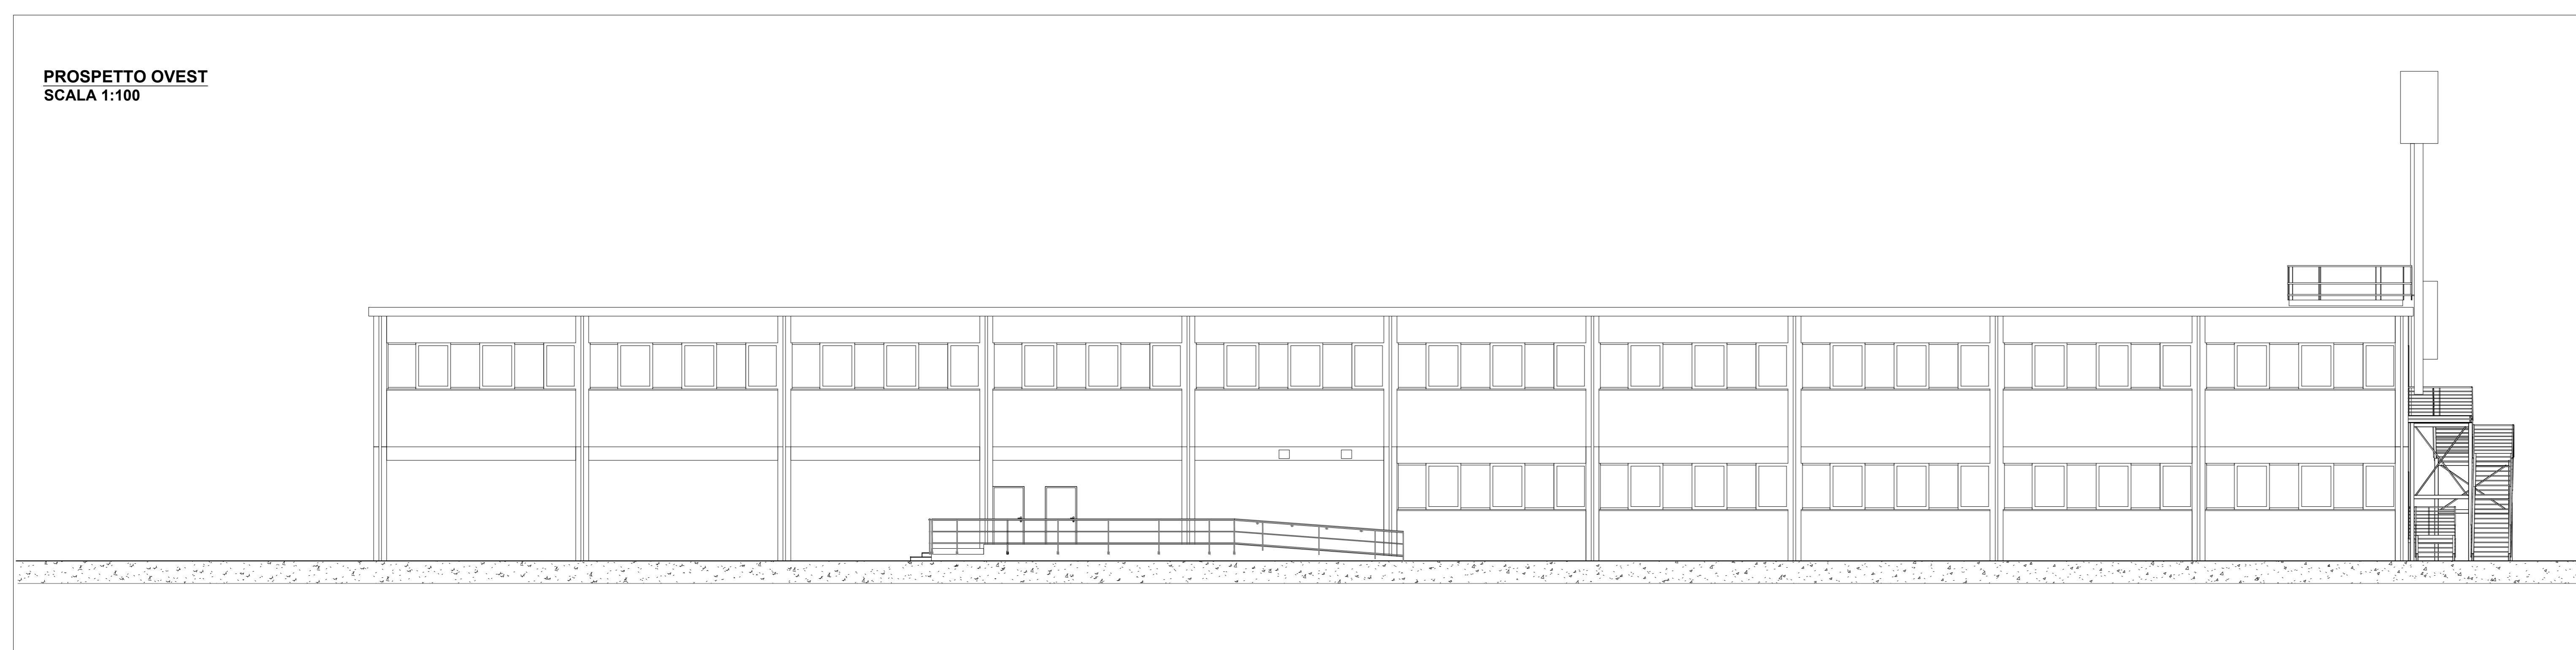

ITEC
engineering

Comune di Ameglia
Provincia della Spezia

Committente:
Sanlorenzo S.p.a.

Titolo:
Palazzina Uffici
Realizzazione rivestimento esterno, rifacimento
scale e rampa di accesso, modifica all'area
d'ingresso principale

Livello di progetto:

Tavola n°:
ARC-001

Oggetto:
Pianta e prospetti
Stato autorizzato
(autorizzazione n. 10 del 09/03/2020)

Scala:

Codice Progetto:
P023-21

Firme:

Nome File:
P023-21-E-GR-ARC-001-A



Rev.	Modifiche / Revisioni	Redatto	Data	Contr./Appr.	Data
A	PRIMA EMISSIONE	MMA	02/03/2021	RP/RV	02/03/2021
-	-	-	-	-	-
-	-	-	-	-	-
-	-	-	-	-	-

ASSOCIATO
oice

SDRIVE
Certificazioni
ISO 9001
ISO 14001
ISO 45001
ISO 17025
ISO 19011
ISO 22301

ITEC engineering S.r.l.
11018 SERRAVALLE (SP)
Via Vittorio Veneto, 18
Tel. +39 0185 410202
Info@itec-engineering.it

18139 GENOVA
Via Antonio Costa, 2/R-10
Tel. +39 010 5919490
www.itec-engineering.it