




PIANTA PIANO TERRA  
SCALA 1:100

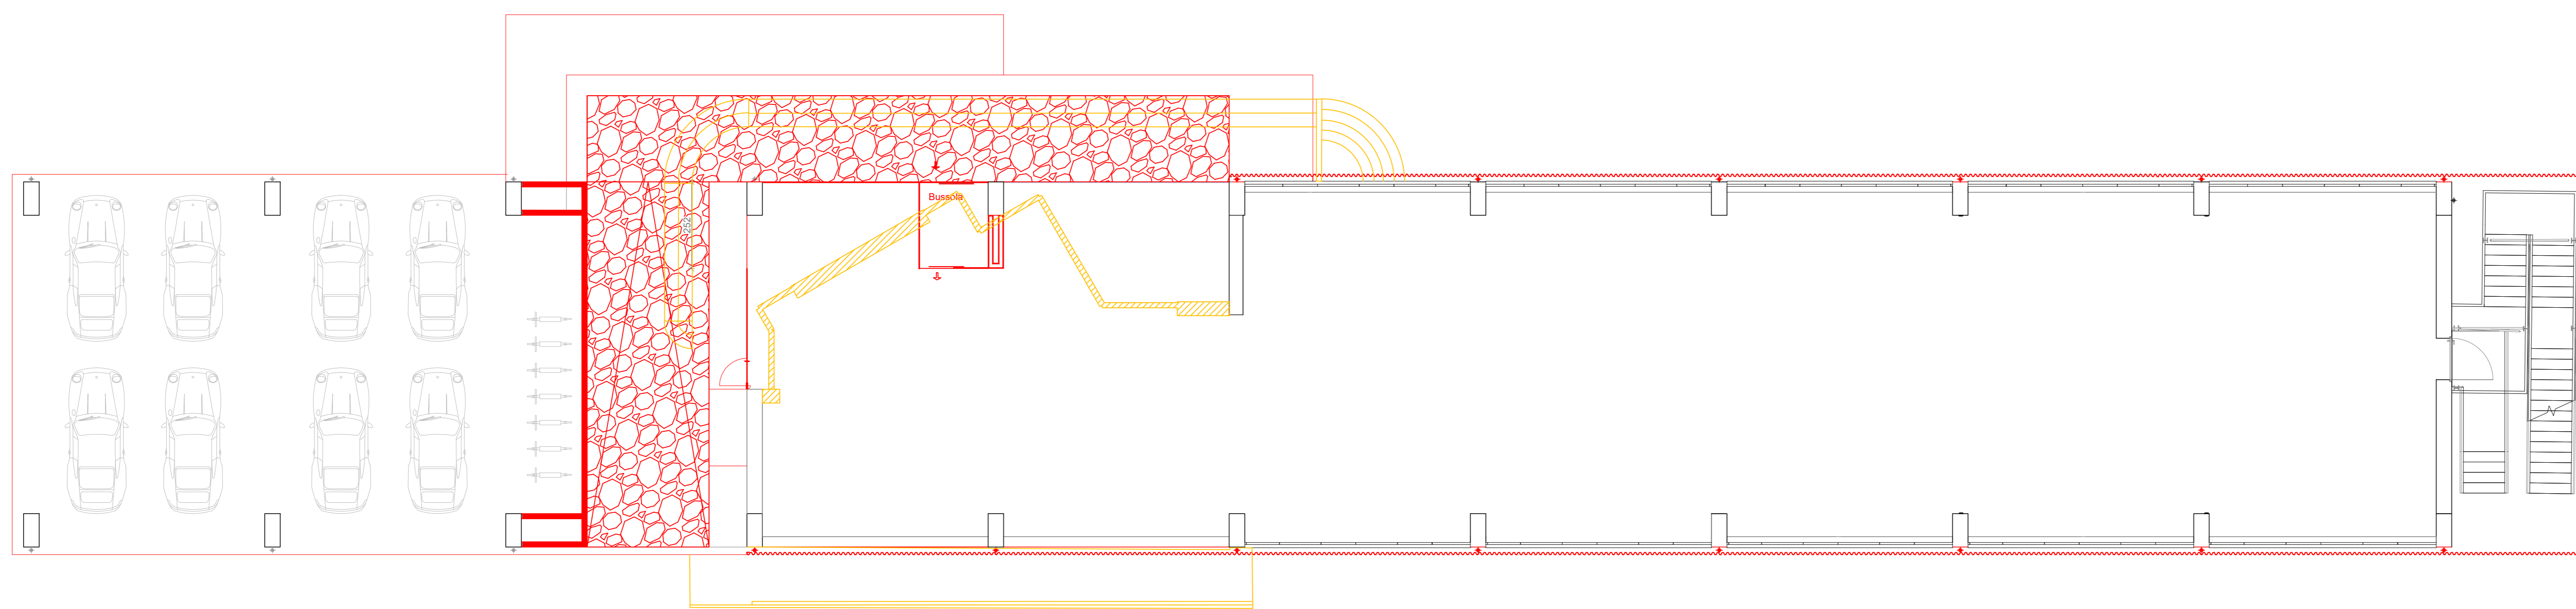


PROSPETTO NORD  
SCALA 1:100

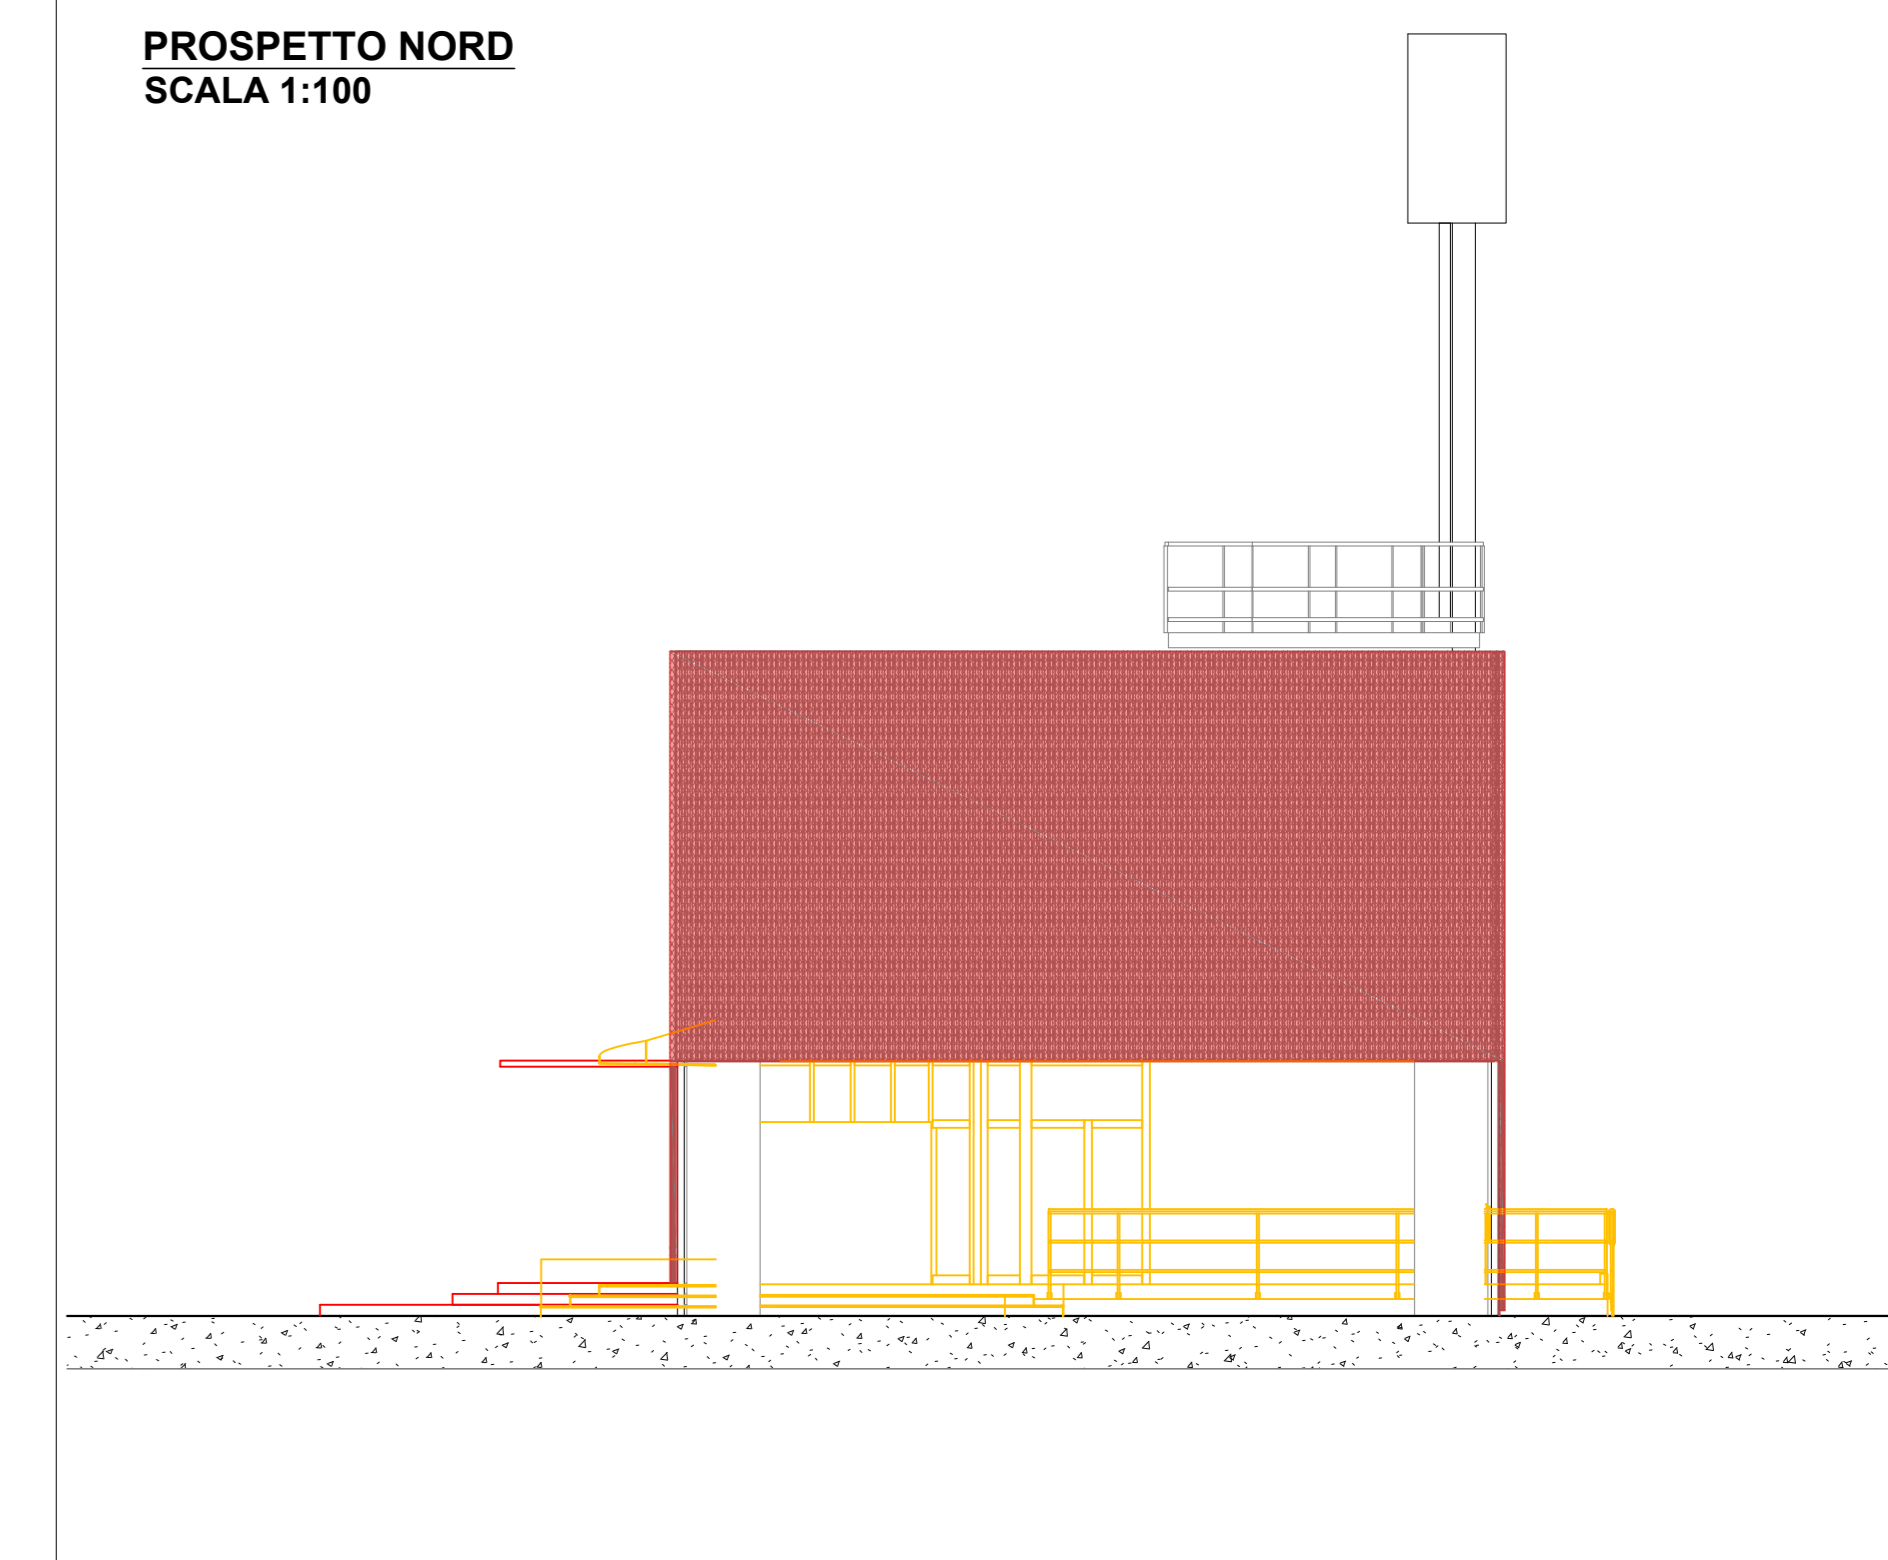


PROSPETTO EST  
SCALA 1:100

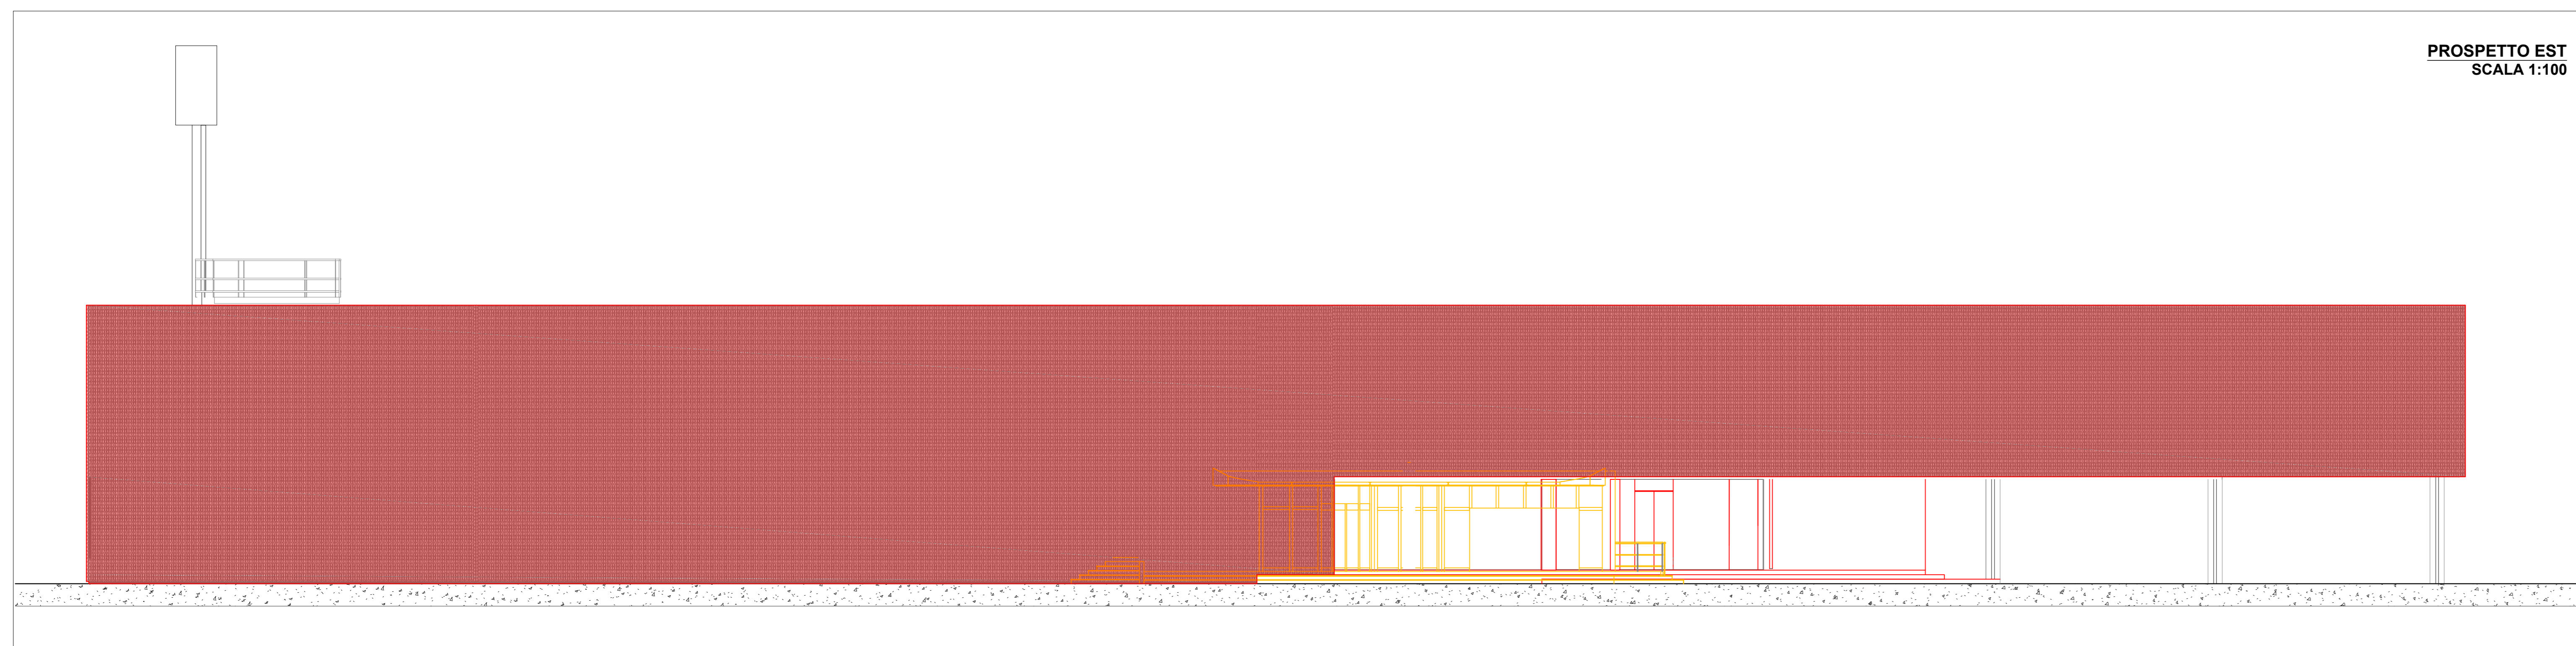

PROSPETTO SUD  
SCALA 1:100

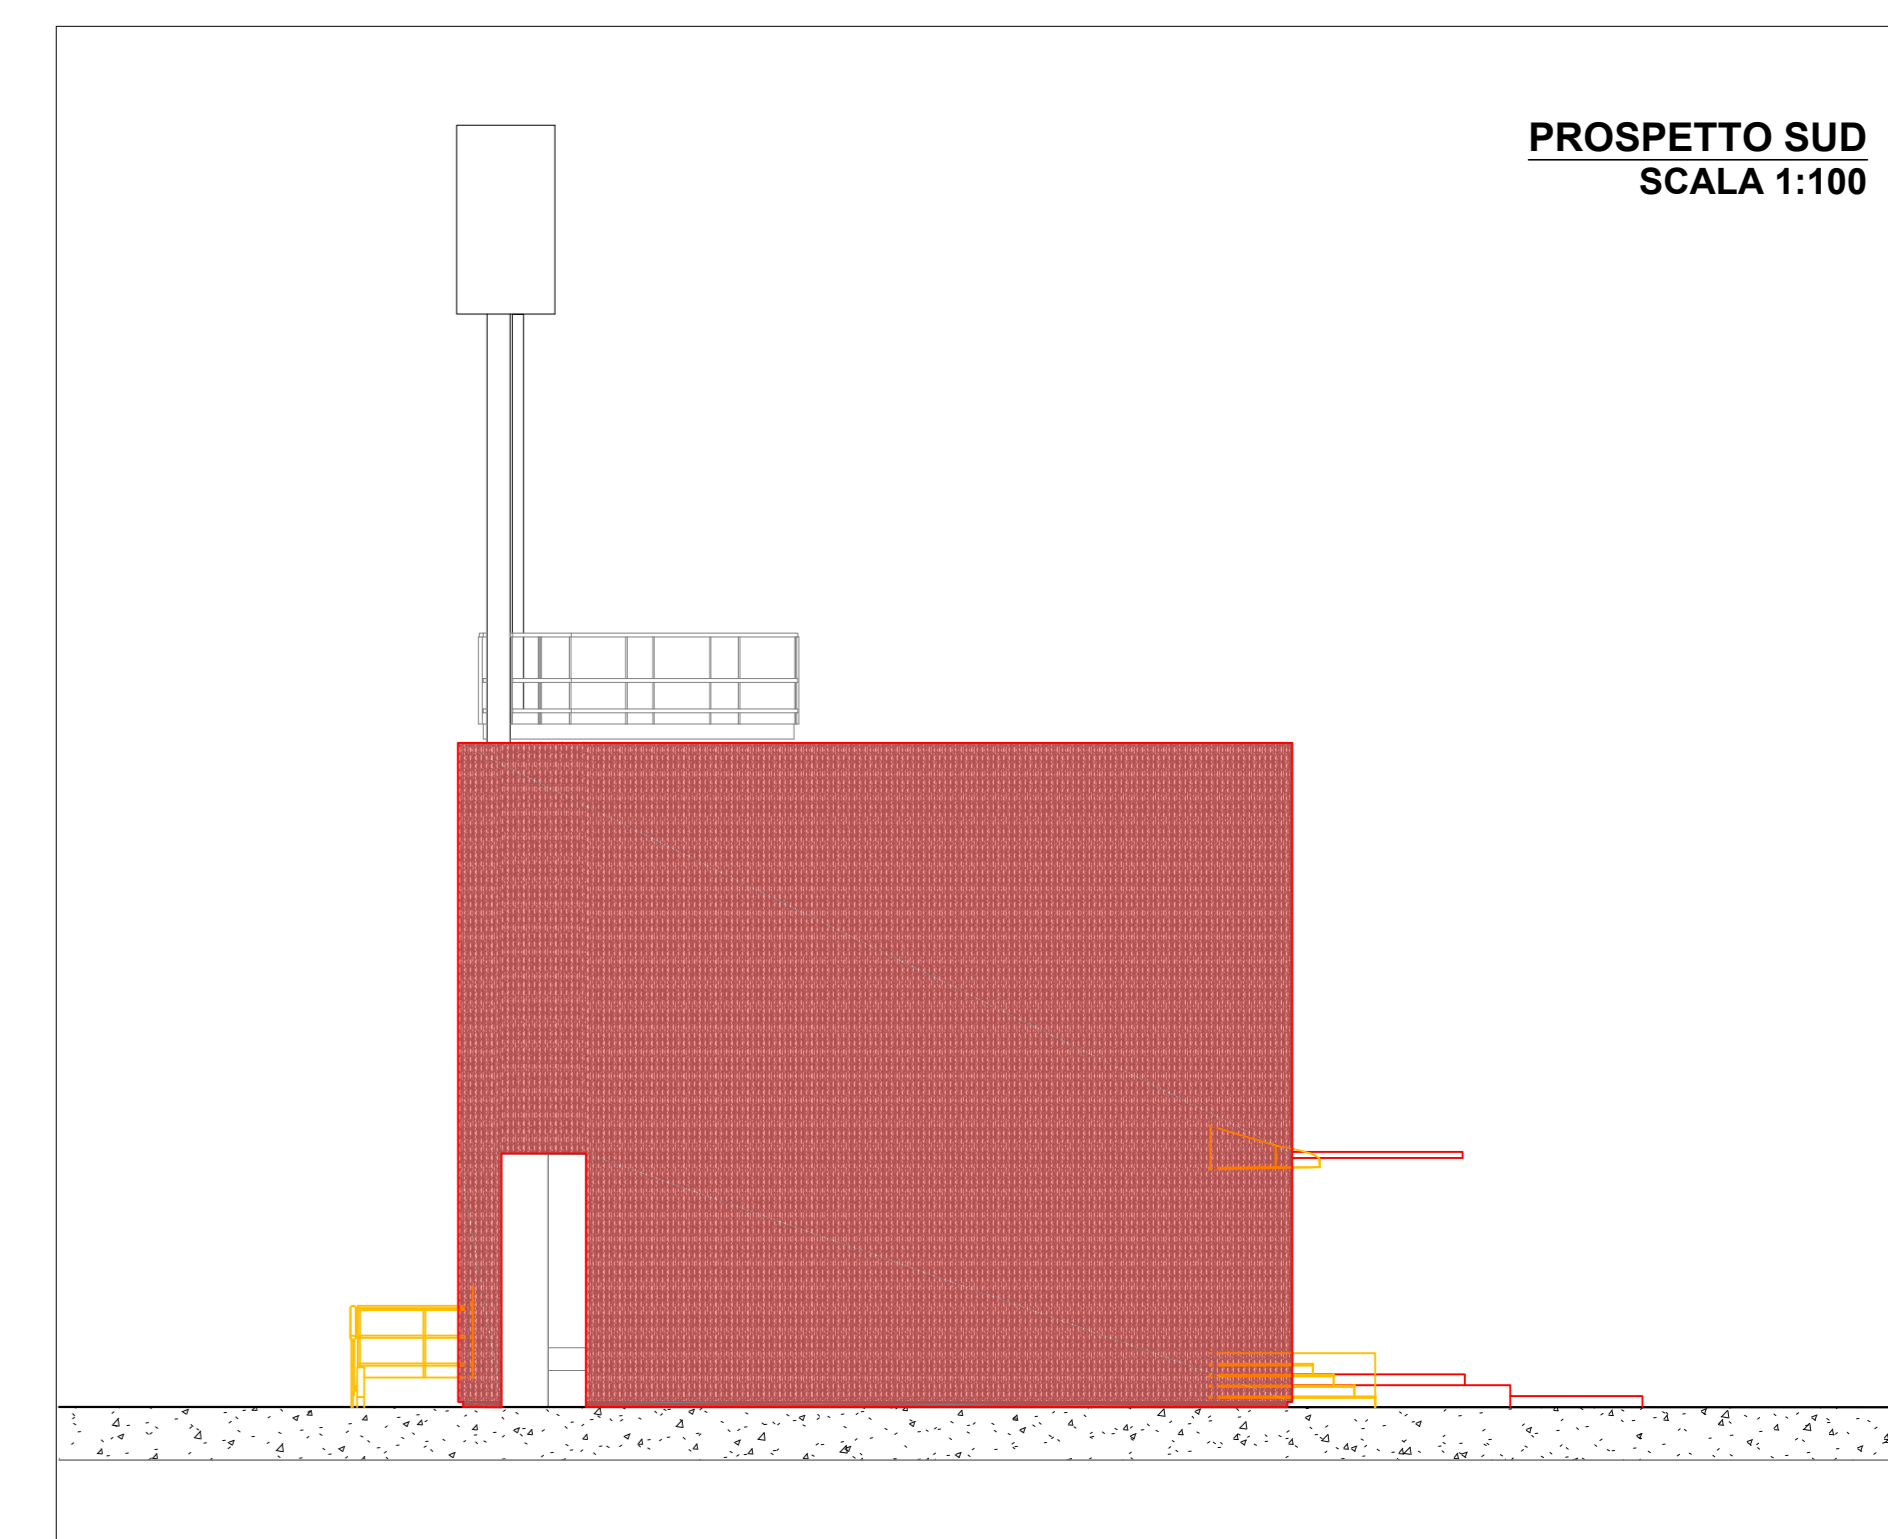

PROSPETTO OVEST  
SCALA 1:100

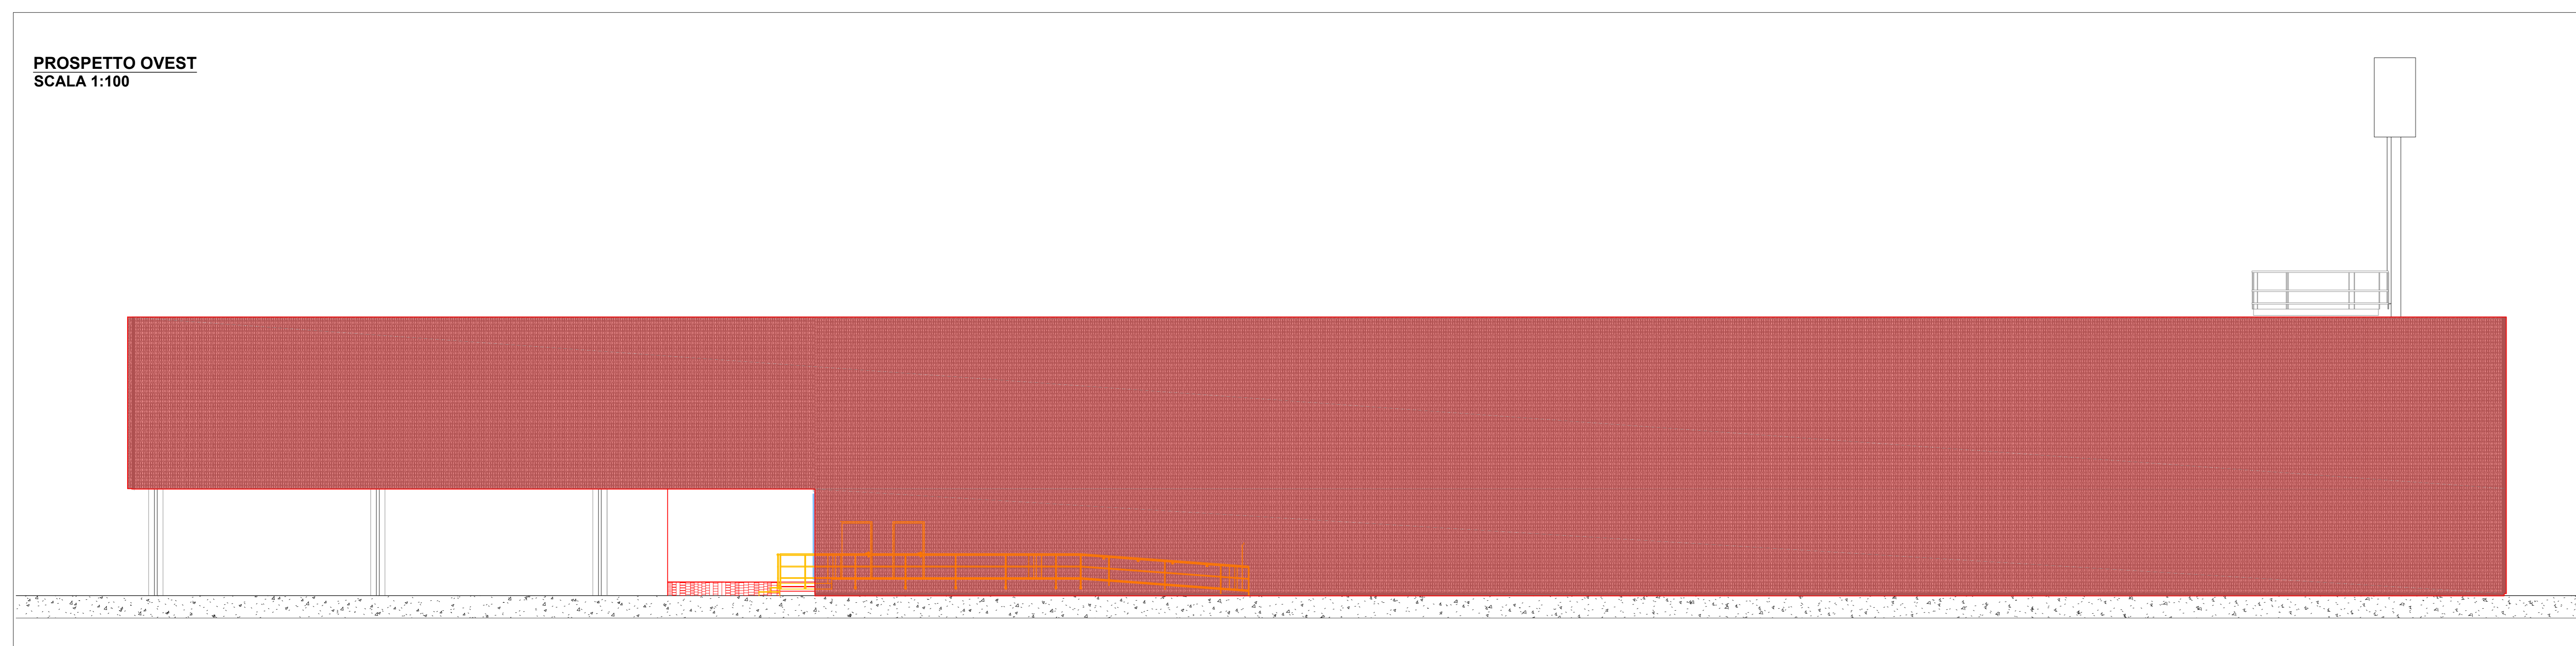

**ITEC**  
engineering

Comune di Ameglia  
Provincia della Spezia

Committente:  
Sanlorenzo S.p.a.

**Titolo:**  
Palazzina Uffici  
Realizzazione rivestimento esterno, rifacimento  
scale e rampa di accesso, modifica all'area  
d'ingresso principale

Livello di progetto:

Tavola n°:  
**ARC-003**

**Oggetto:**  
Pianta e prospetti  
Stato di raffronto

Scala:

Codice Progetto:  
P023-21

**Firme:**

Nome File:  
P023-21-E-GR-ARC-003-A



Rev.	Modifiche / Revisioni	Redatto	Data	Contr./Appr.	Data
A	PRIMA EMISSIONE	MM	02/03/2021	RP/RV	02/03/2021
-	-	-	-	-	-
-	-	-	-	-	-
-	-	-	-	-	-

ASSOCIATO  
oic

02036  
Certificazioni  
02/03/2021  
Via Vittorio Veneto, 18  
00187 Roma (RM)  
Tel. +39 06 4941041  
P.023-21-000001-A

**ITEC engineering S.r.l.**  
11018 SARZANA (SP)  
Via Vittorio Veneto, 18  
Tel. +39 0187 610332  
Info@itec-engineering.it

18101 GENOVA  
Via Antonio Costa, 2/B-10  
Tel. +39 010 3919490  
www.itec-engineering.it

E' vietata o norma di legge la riproduzione, anche parziale, non autorizzata di questo documento.