



PIANTA PIANO TERRA

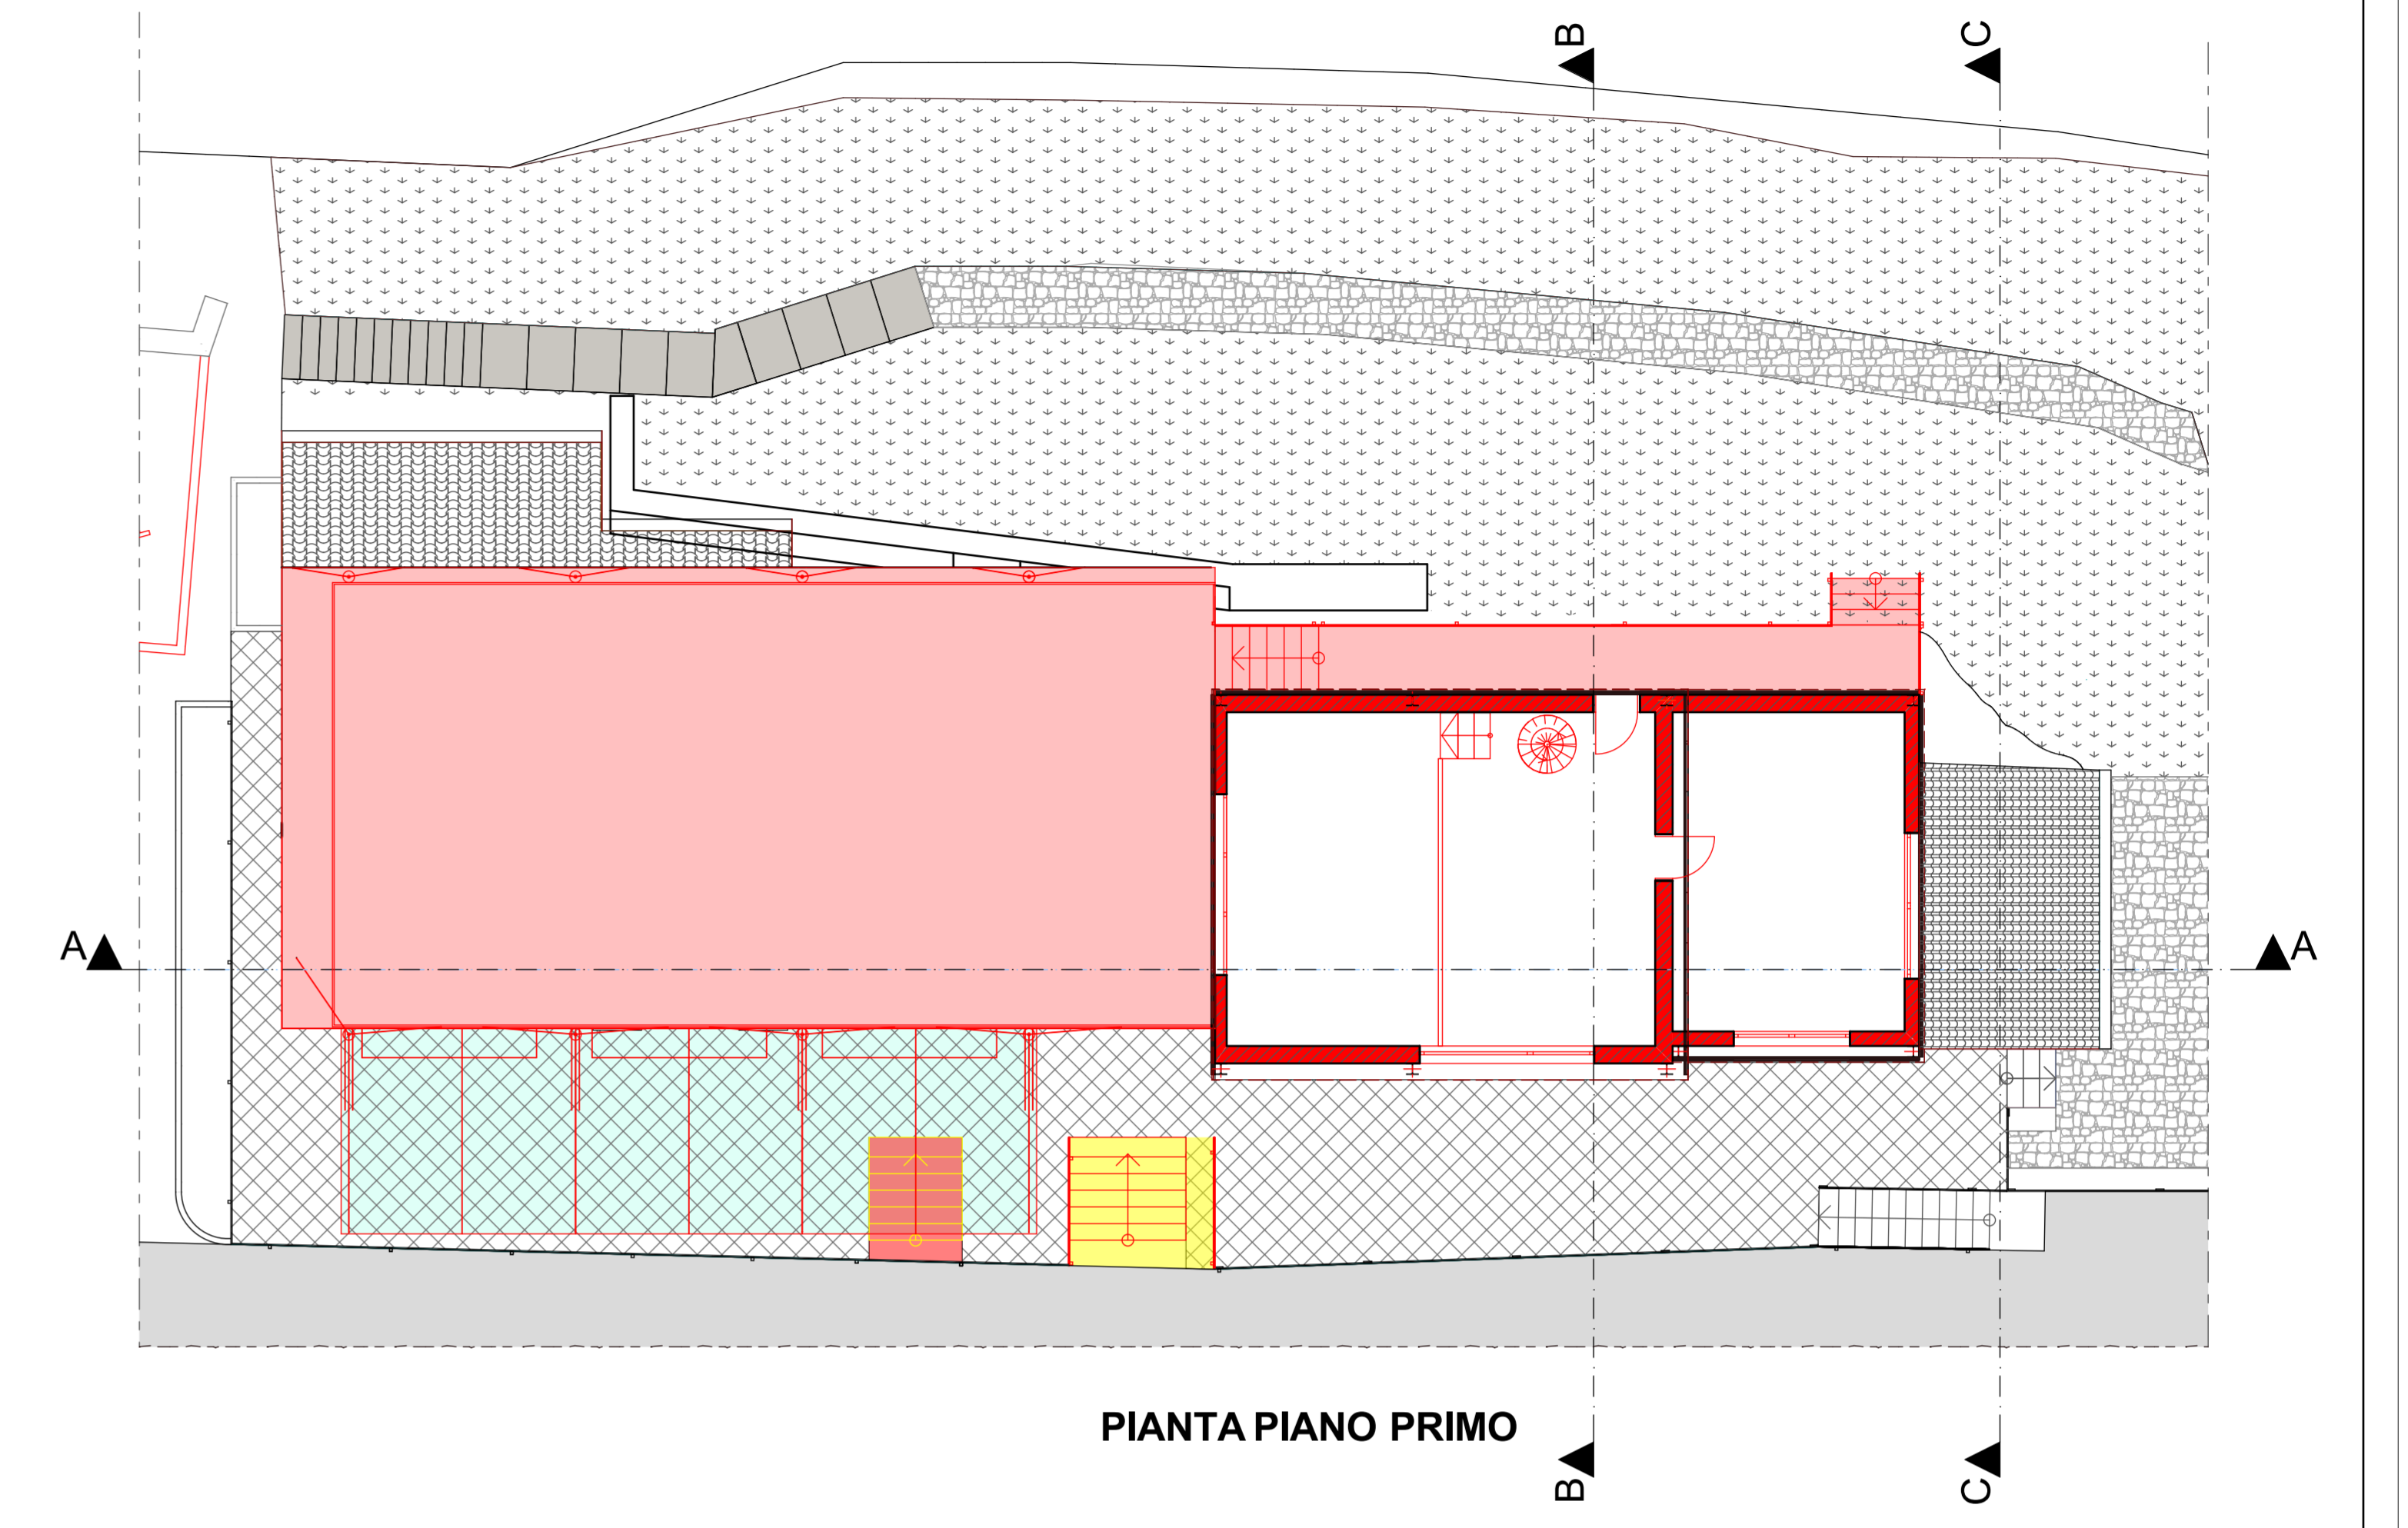

PIANTA PIANO PRIMO

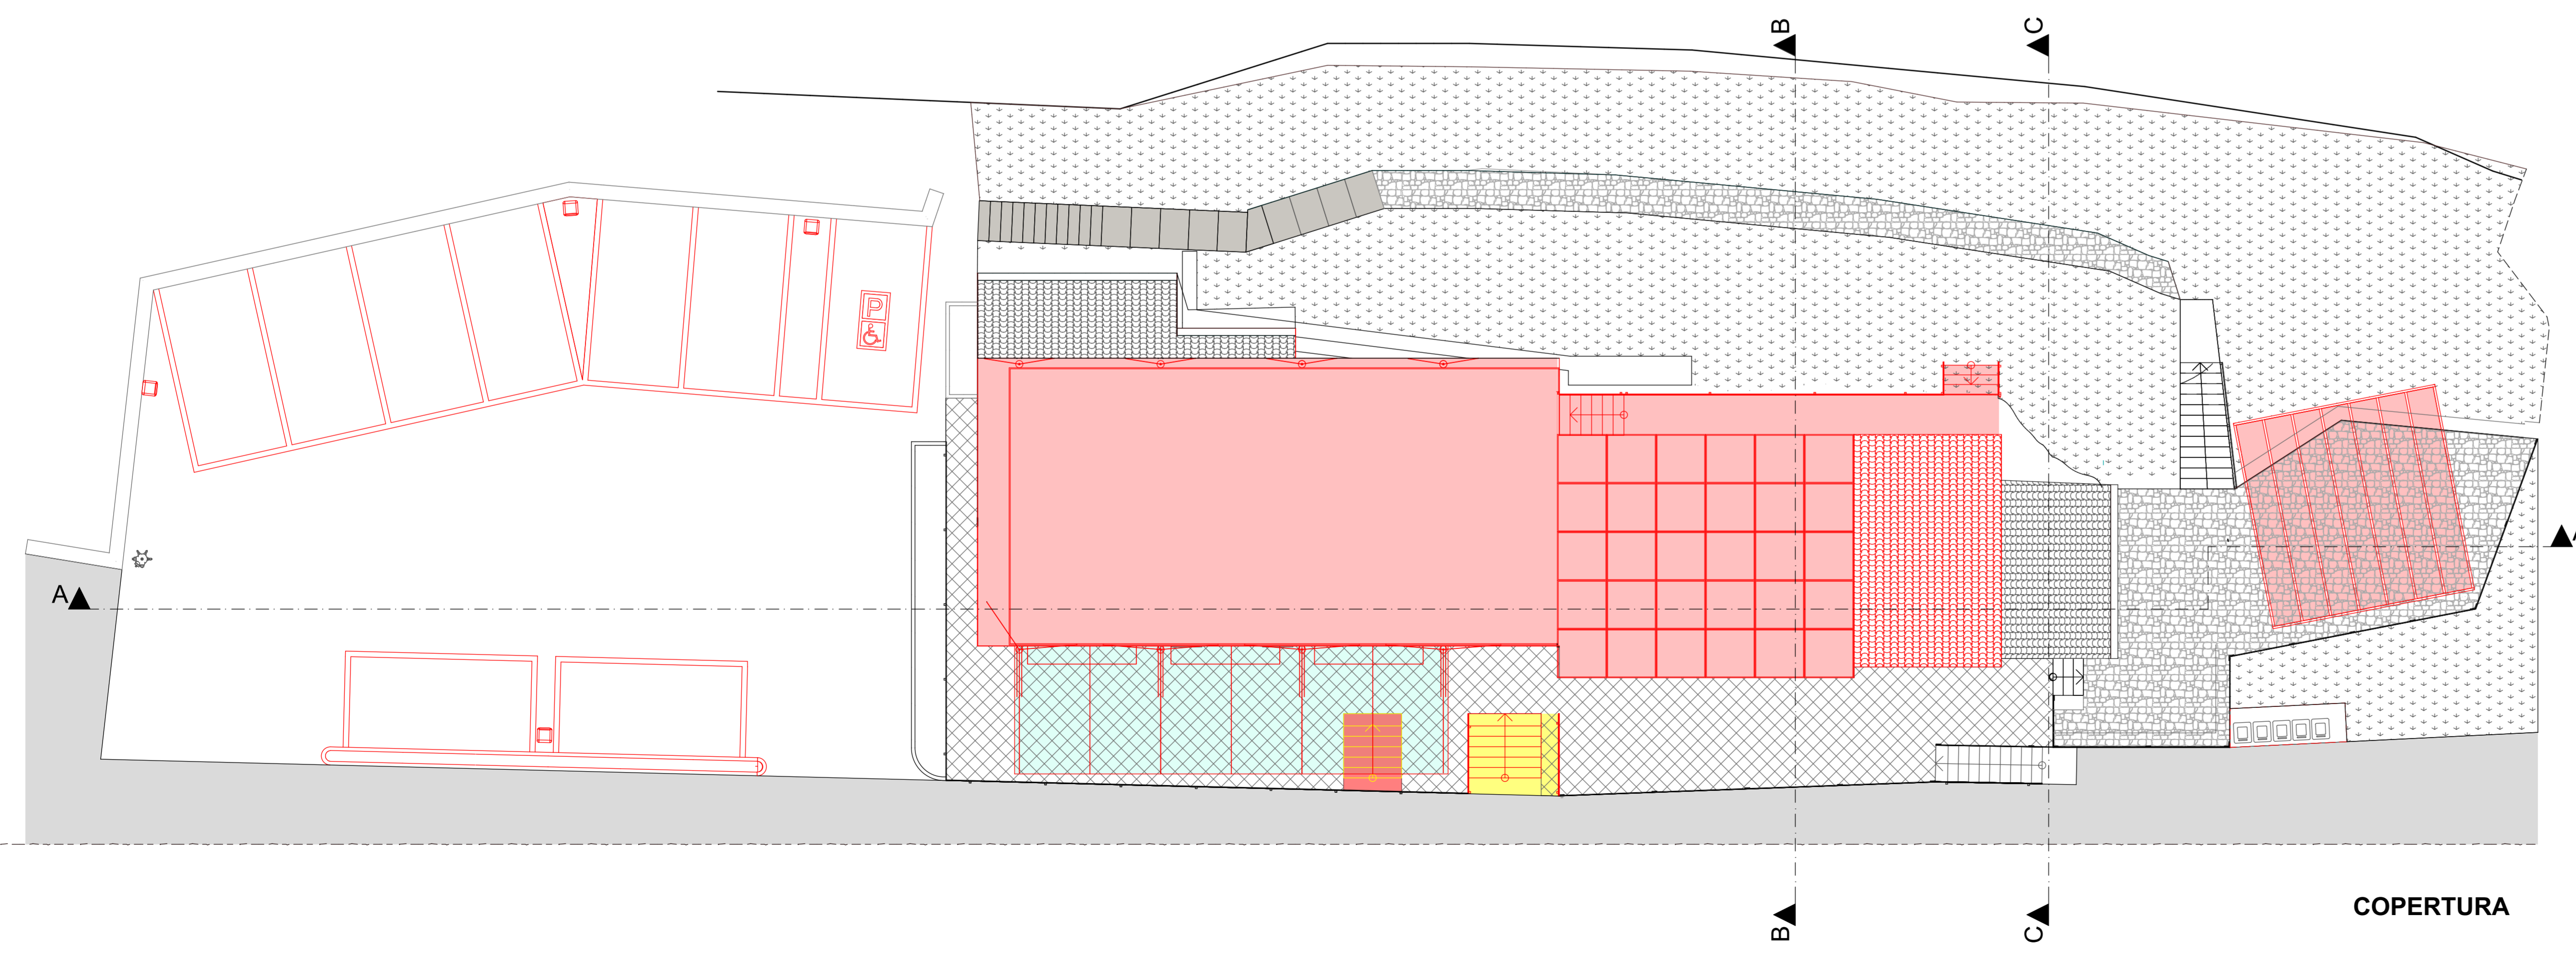

COPERTURA

**PIERPAOLO FREDIANI Architetto**  
 Via Aurelia Km 391, Tel e Fax 0187/672266  
 19030 Castelnuovo Magra (SP)  
 C.F. FRD PPL 61A25 B832W Part. IVA 00489590455

**COMUNE DI AMEGLIA**  
**Strumento attuativo di riqualificazione  
 all'attività di ristorazione posta in Comune  
 di Ameglia località Montemarcello**

UBICAZIONE : AMEGLIA  
 Via Colombo fg 12 mapp.7-595  
 PROPRIETA' : RISTORANTE TERRAZZA BELVEDERE  
 p.iva e c.f. 02721350359

Tavola di raffronto  
 PIANTE PIANO TERRA, PRIMO, COPERTURA

TAVOLA  
**5**

scala 1:100

Il Committente :  
 L'architetto  
 FREDIANI Pierpaolo

Aprile 2020