

COMUNE DI AMEGLIA PUBBLICO SPETTACOLO

spazio riservato all'Ente competente


Richiesta variazione locale pubblico spettacolo (Attività N°65-punto B , capienza da 500 a 2000 posti) D.P.R. n°151 del 1 agosto 2011

Stabilimento balneare "Tropicana" Loc. Fumaretta di Ameglia


LOCALITÀ: COMUNE DI AMEGLIA Fumaretta Via Litoranea Fig. 23 Mapp. 1241-1242-184		stipite e firme:
COMMITTENTE: RAVECCA GIORGIO & C. s.a.s. residente in Castelnuovo Magna via Provasco n° 8 C.F. 00821710118		stipite e firme:
PROGETTISTA: Dott. Arch. Emilio Tonelli Studio in via Fondamento 6 19038 Sarzana (SP) tel. 0187 620657 fax 0187 021625 C.F. TNL NNE 55L01 D629B		stipite e firme:
Elaborato: Tav.Unica	Piante - Sezioni - Prospetti Planimetria generale	Scala: 1:100 data: 07/04/2014




ESTRATTO CATASTALE
scala 1:2000

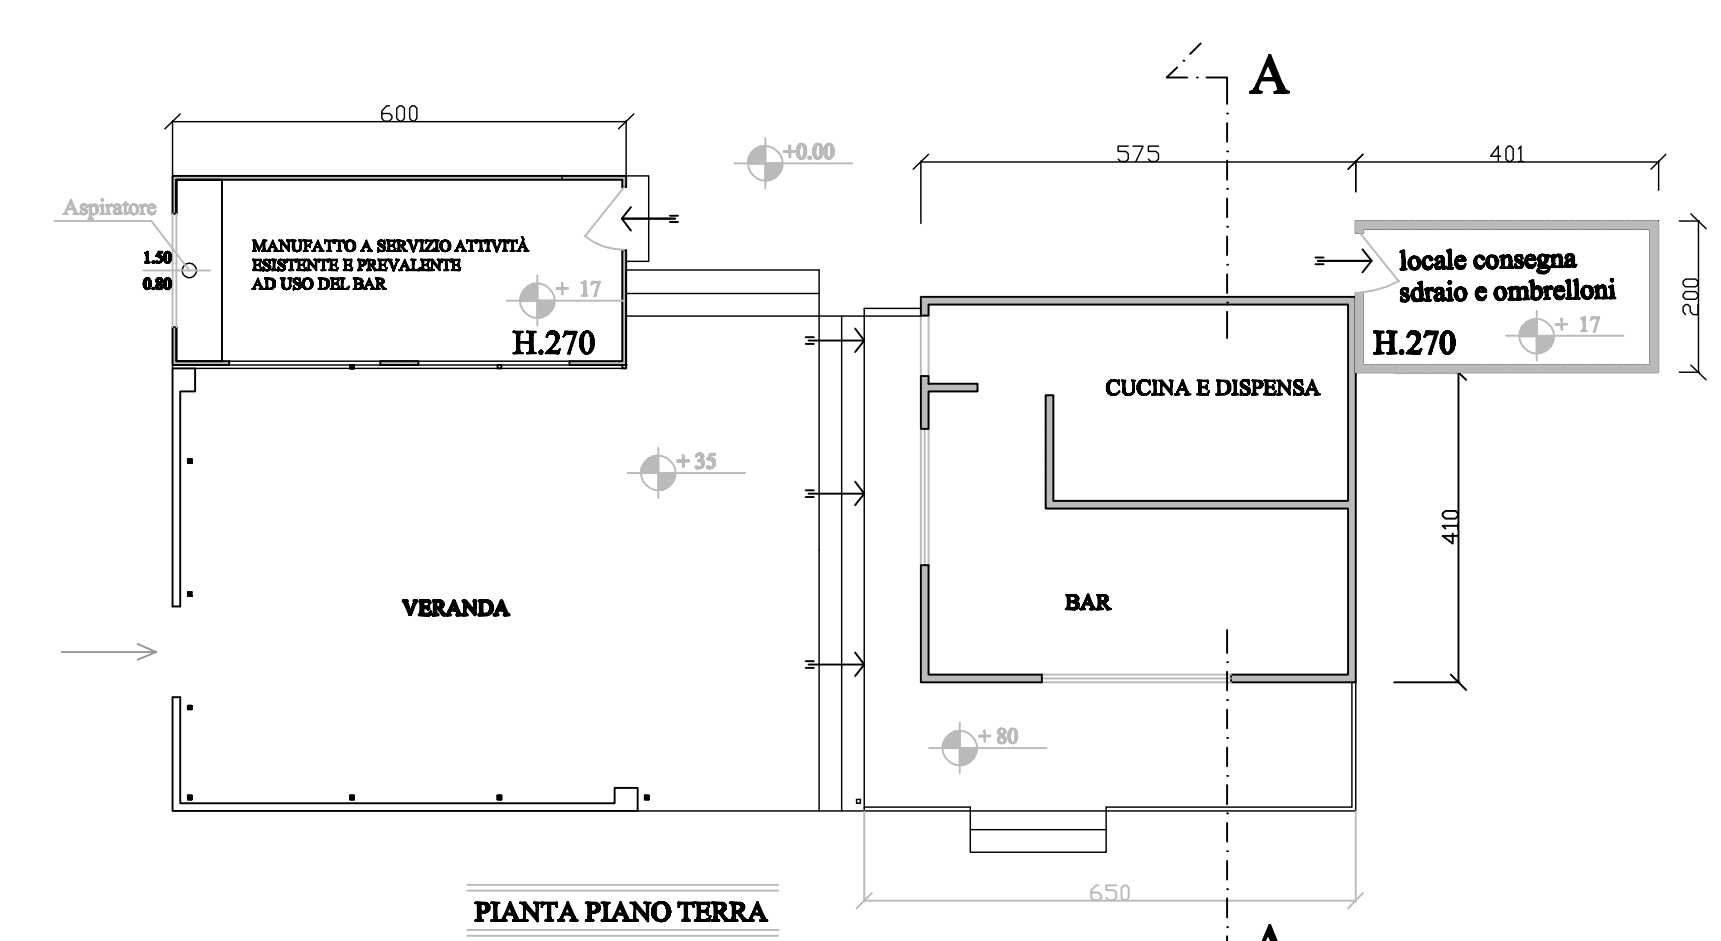


PIANTA PIANO TERRA

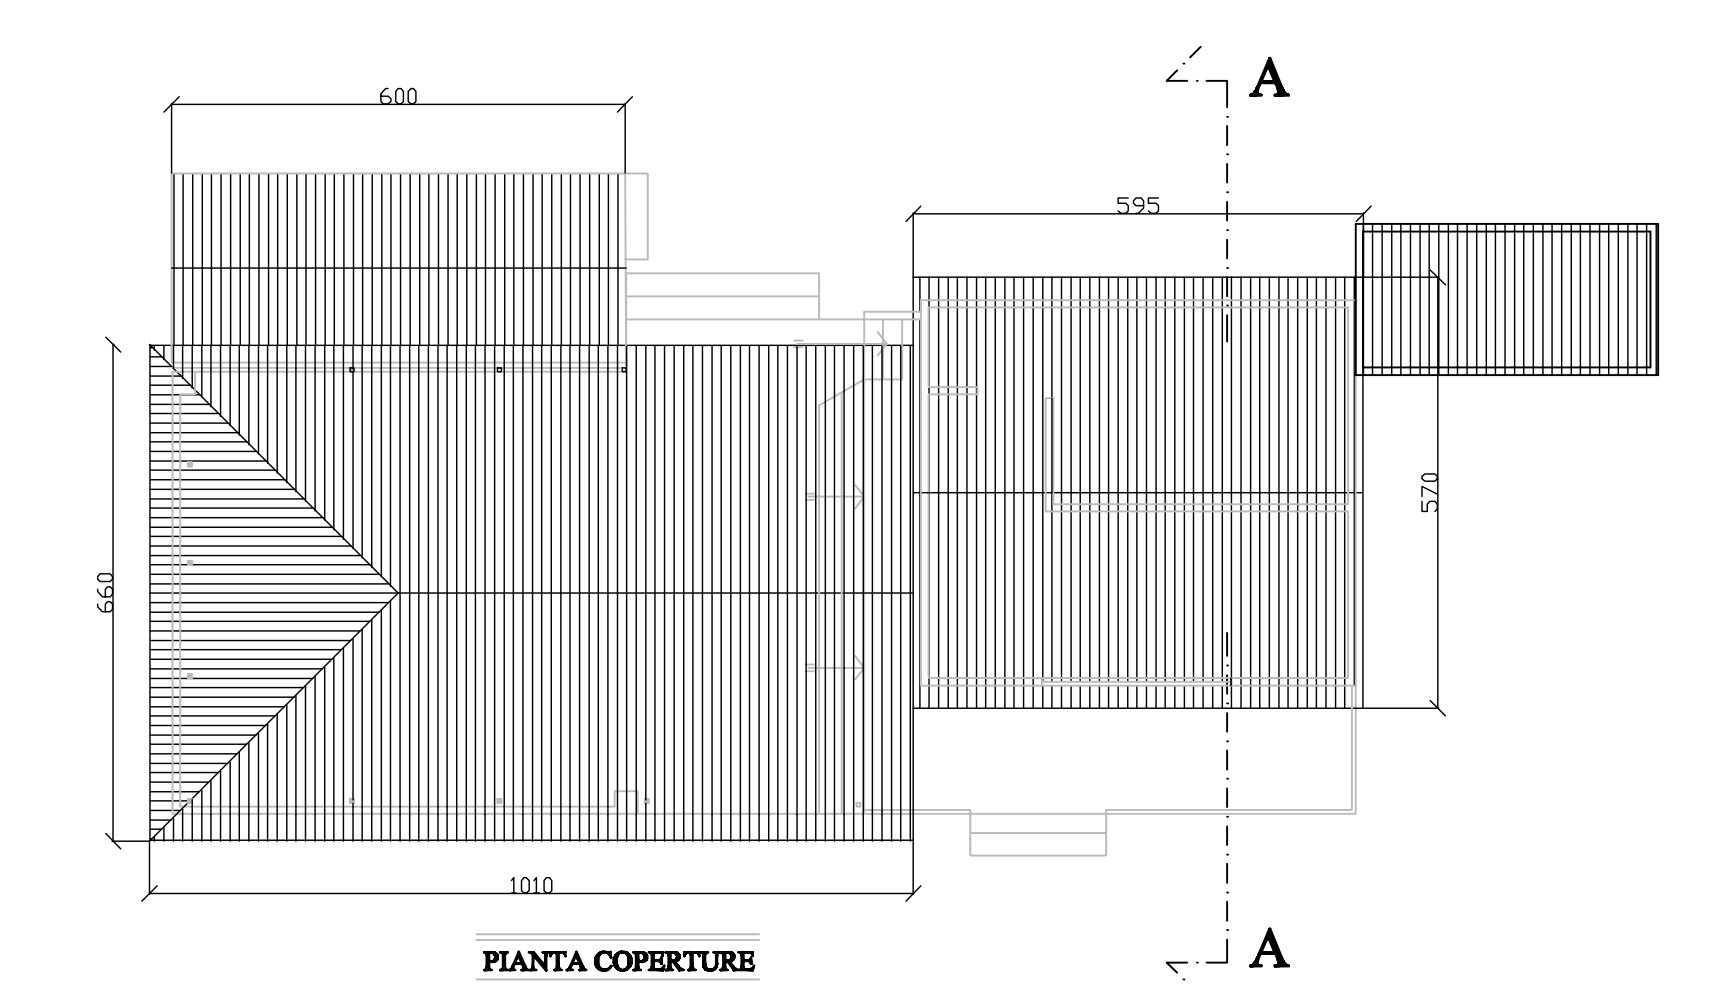

PIANTA COPERTURE

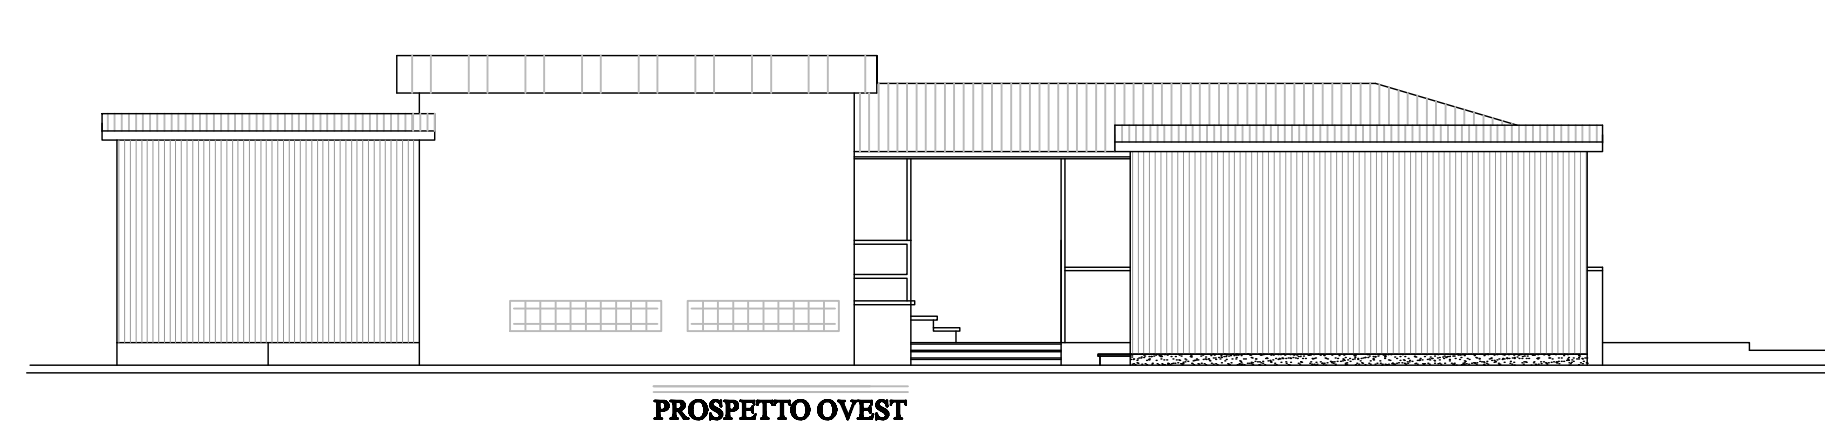


PROSPETTO OVEST

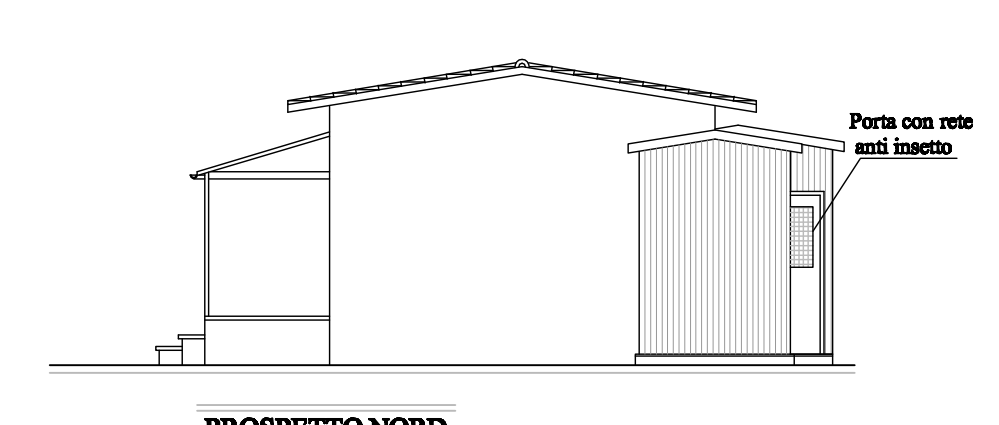


PROSPETTO NORD




PROSPETTO EST

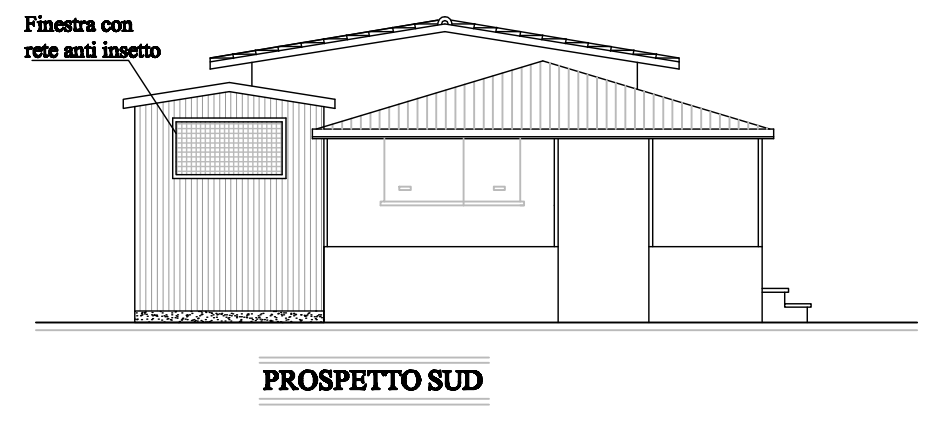

PROSPETTO SUD

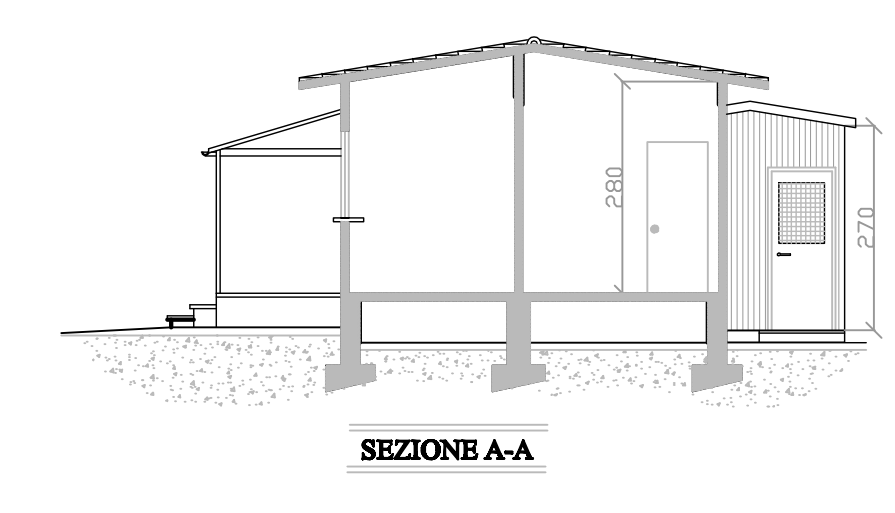


SEZIONE A-A

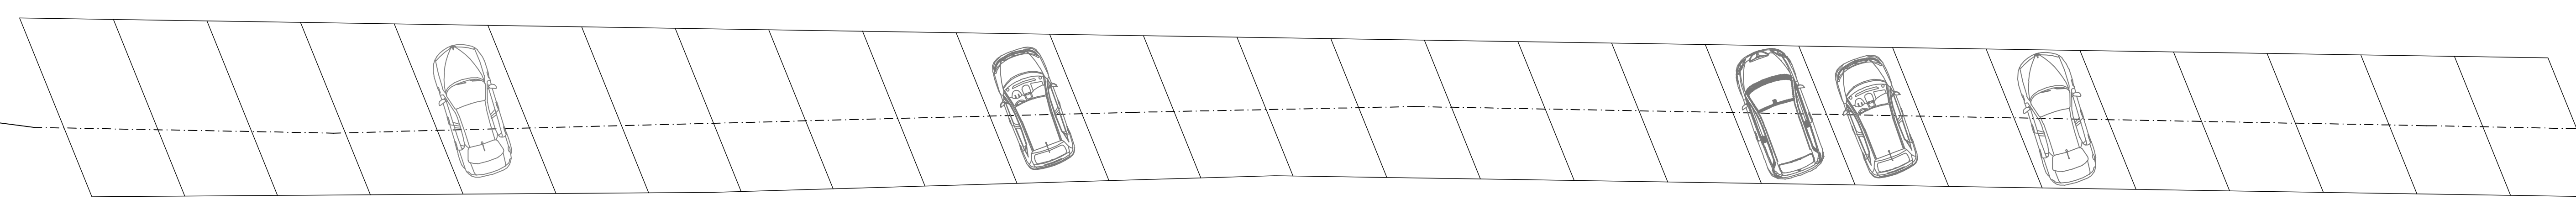

Strada carrabile a senso unico anche
per transito mezzi di soccorso

Area sosta
ambulanza

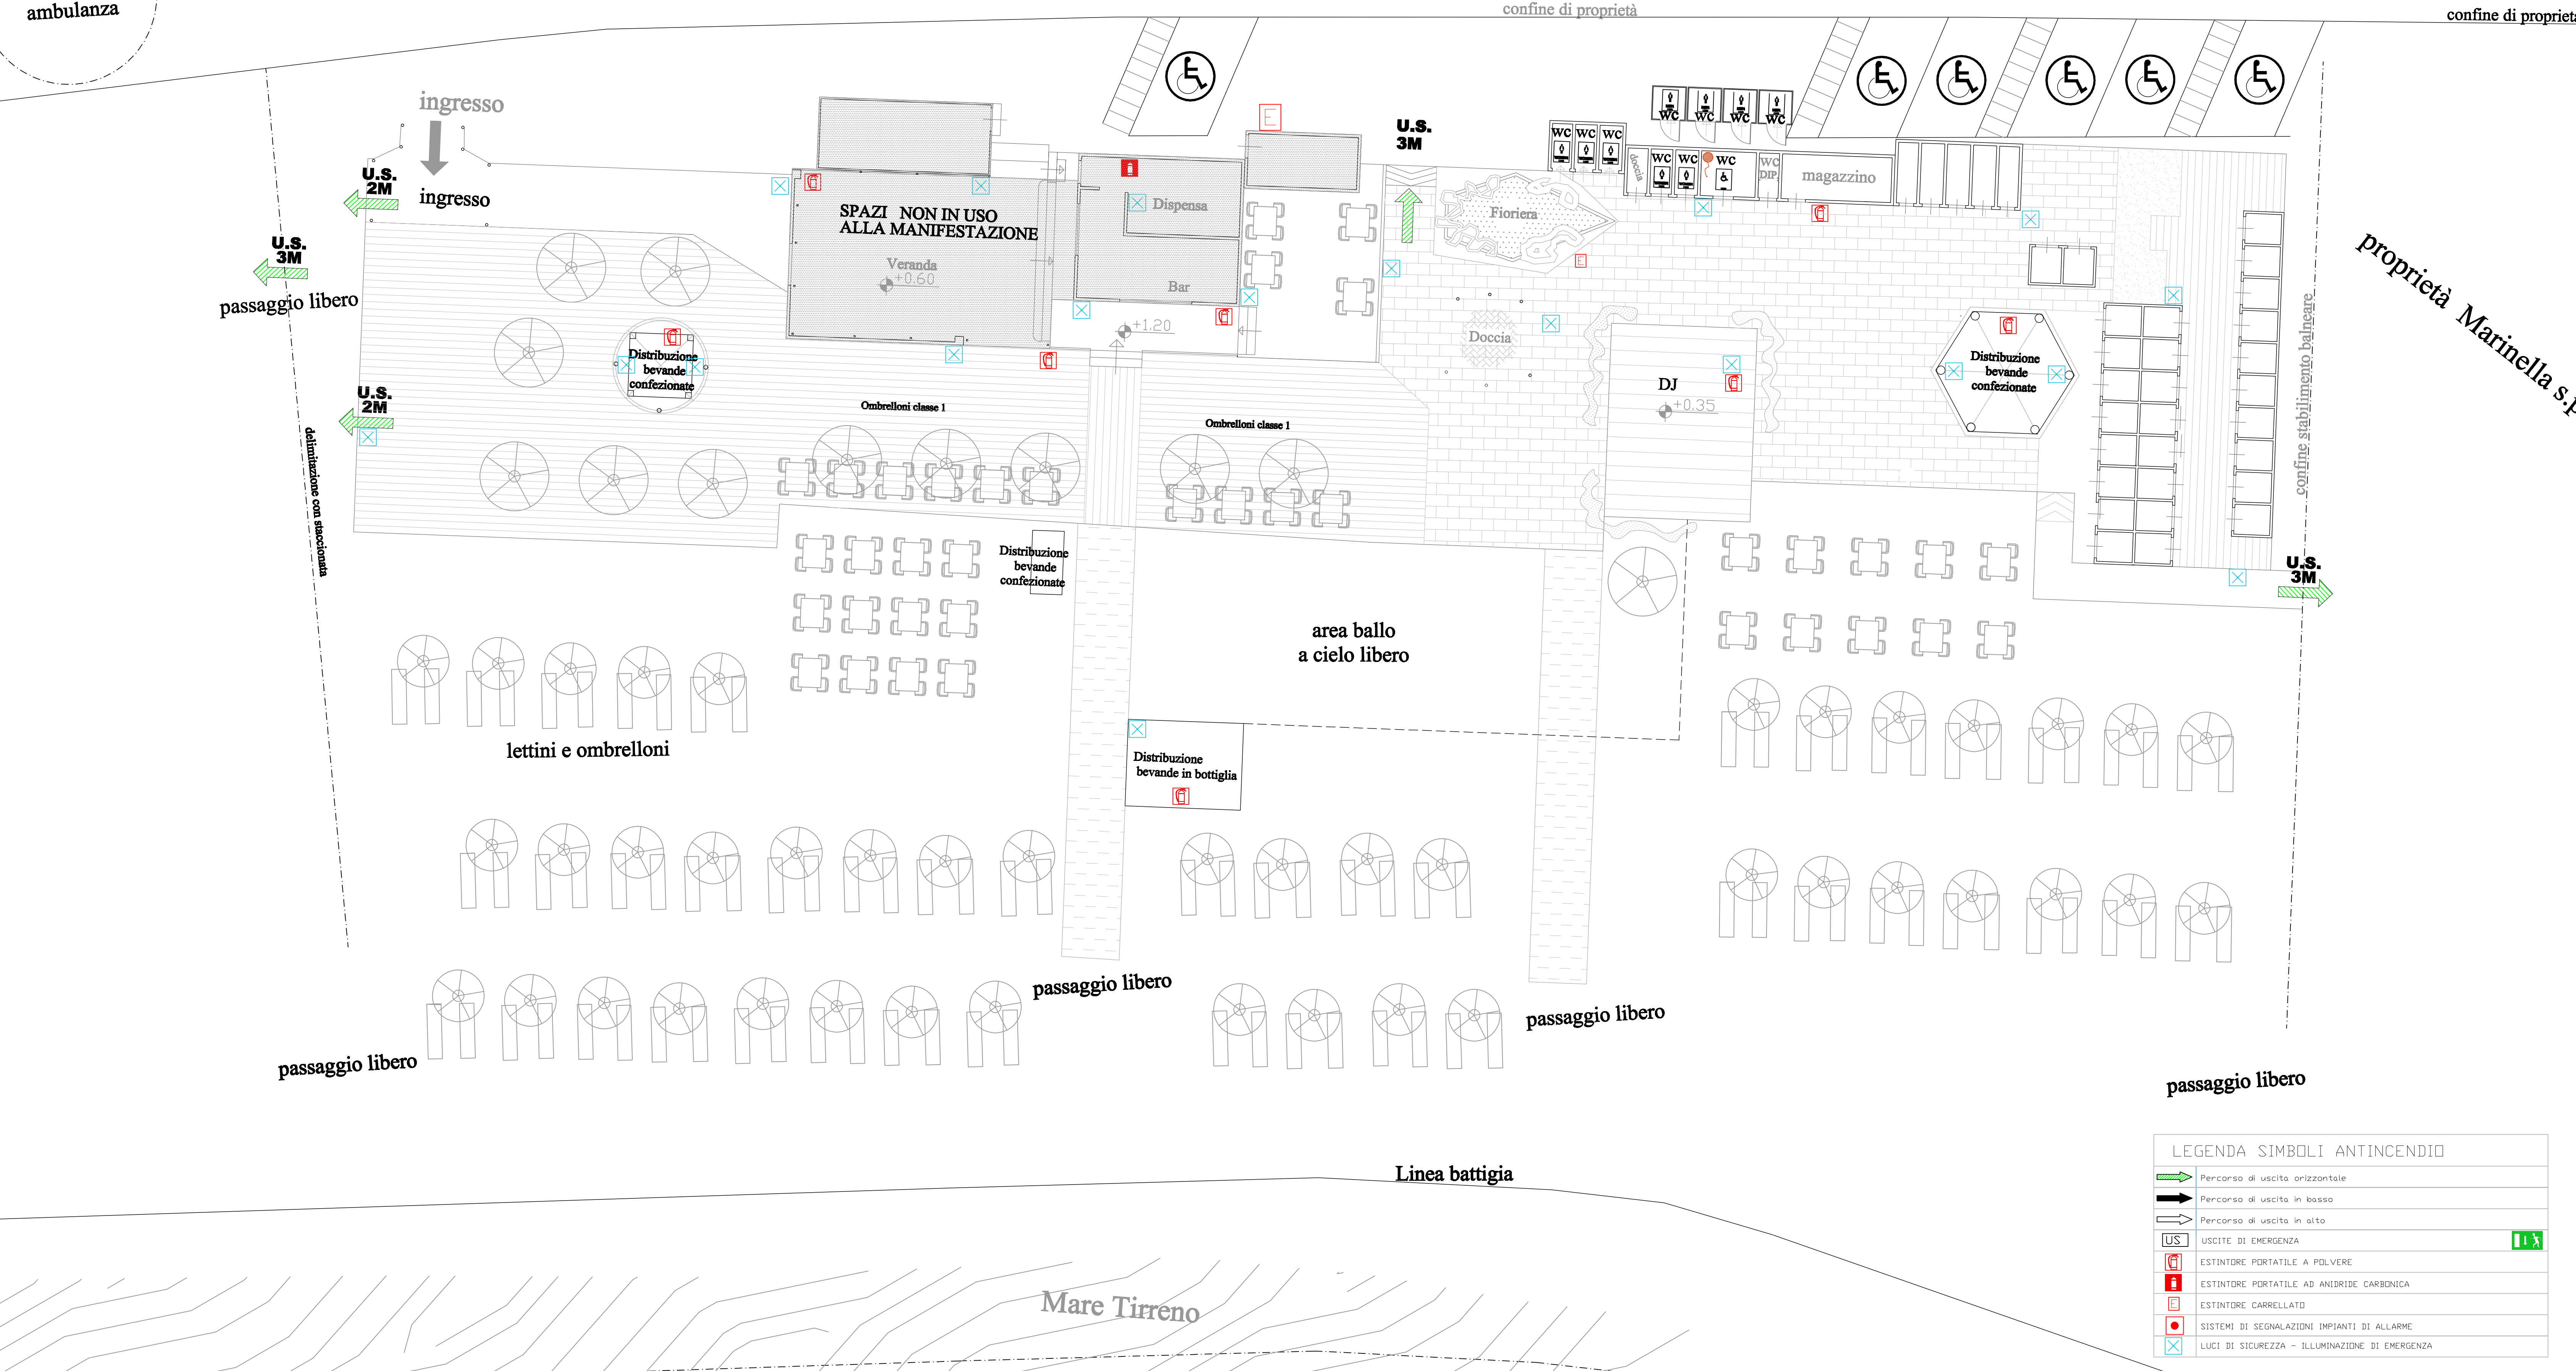

ingresso

ingresso

SPAZI NON IN USO
ALLA MANIFESTAZIONE

Veranda
+0.60

Bar

Dispensa

U.S.
3M

Fioriera

Doccia

DJ
+0.35

WC WC WC WC

WC WC WC WC

magazzino

Distribuzione
bevande
confezionate

Distribuzione
bevande
confezionate

Distribuzione
bevande
confezionate

Distribuzione
bevande
confezionate

Distribuzione
bevande
confezionate

Distribuzione
bevande
confezionate

Distribuzione
bevande
confezionate

Distribuzione
bevande
confezionate

Distribuzione
bevande
confezionate

proprietà Marinella s.p.a.

lettini e ombrelloni

area ballo
a cielo libero

Distribuzione
bevande
confezionate

Distribuzione
bevande
confezionate

Distribuzione
bevande
confezionate

Distribuzione
bevande
confezionate

Distribuzione
bevande
confezionate

Distribuzione
bevande
confezionate

passaggio libero

passaggio libero

passaggio libero

passaggio libero

Linea battigia

Mare Tirreno

LEGENDA SIMBOLI ANTINCENDIO	
	Percorso di uscita orizzontale
	Percorso di uscita in basso
	Percorso di uscita in alto
	USCITE DI EMERGENZA
	ESTINTORE PORTATILE A POLVERE
	ESTINTORE PORTATILE AD ANIDRIDE CARBONICA
	ESTINTORE CARRELLATO
	SISTEMI DI SEGNALEZIONE IMPIANTI DI ALLARME
	LUCI DI SICUREZZA - ILLUMINAZIONE DI EMERGENZA