

COMUNE DI AMEGLIA

ENTE PARCO DI MONTEMARCELLO MAGRA - VARA

PROGETTO DI RIQUALIFICAZIONE AMMODERNAMENTO E
AMBIENTALIZZAZIONE (PIANO GUIDA PER LA NAUTICA)

SOC. MARINA BLU' S.N.C.


SOC. MARINA DEL PONTE S.N.C.

TAVOLA N. 4/4 OPERE E PARTICOLARI PROGETTO
MAGAZZINO - OFFICINA (scala 1:50)


SETTEMBRE 2016

LA DITTA


IL TECNICO

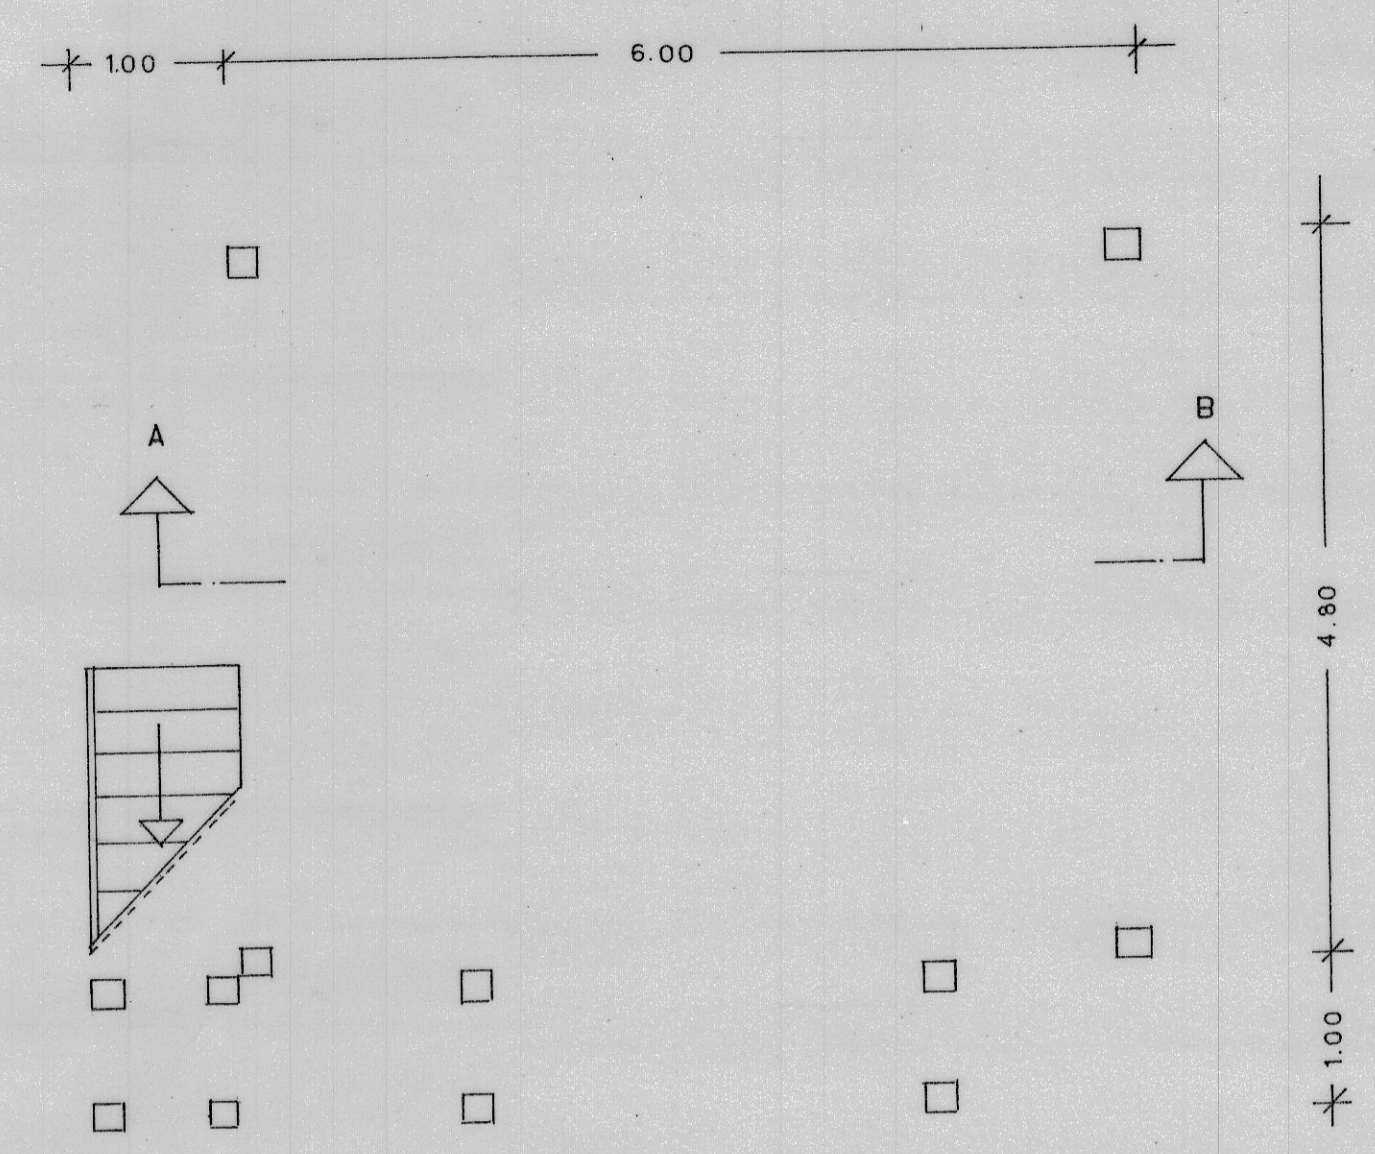


PIANTA PIANO TERRA

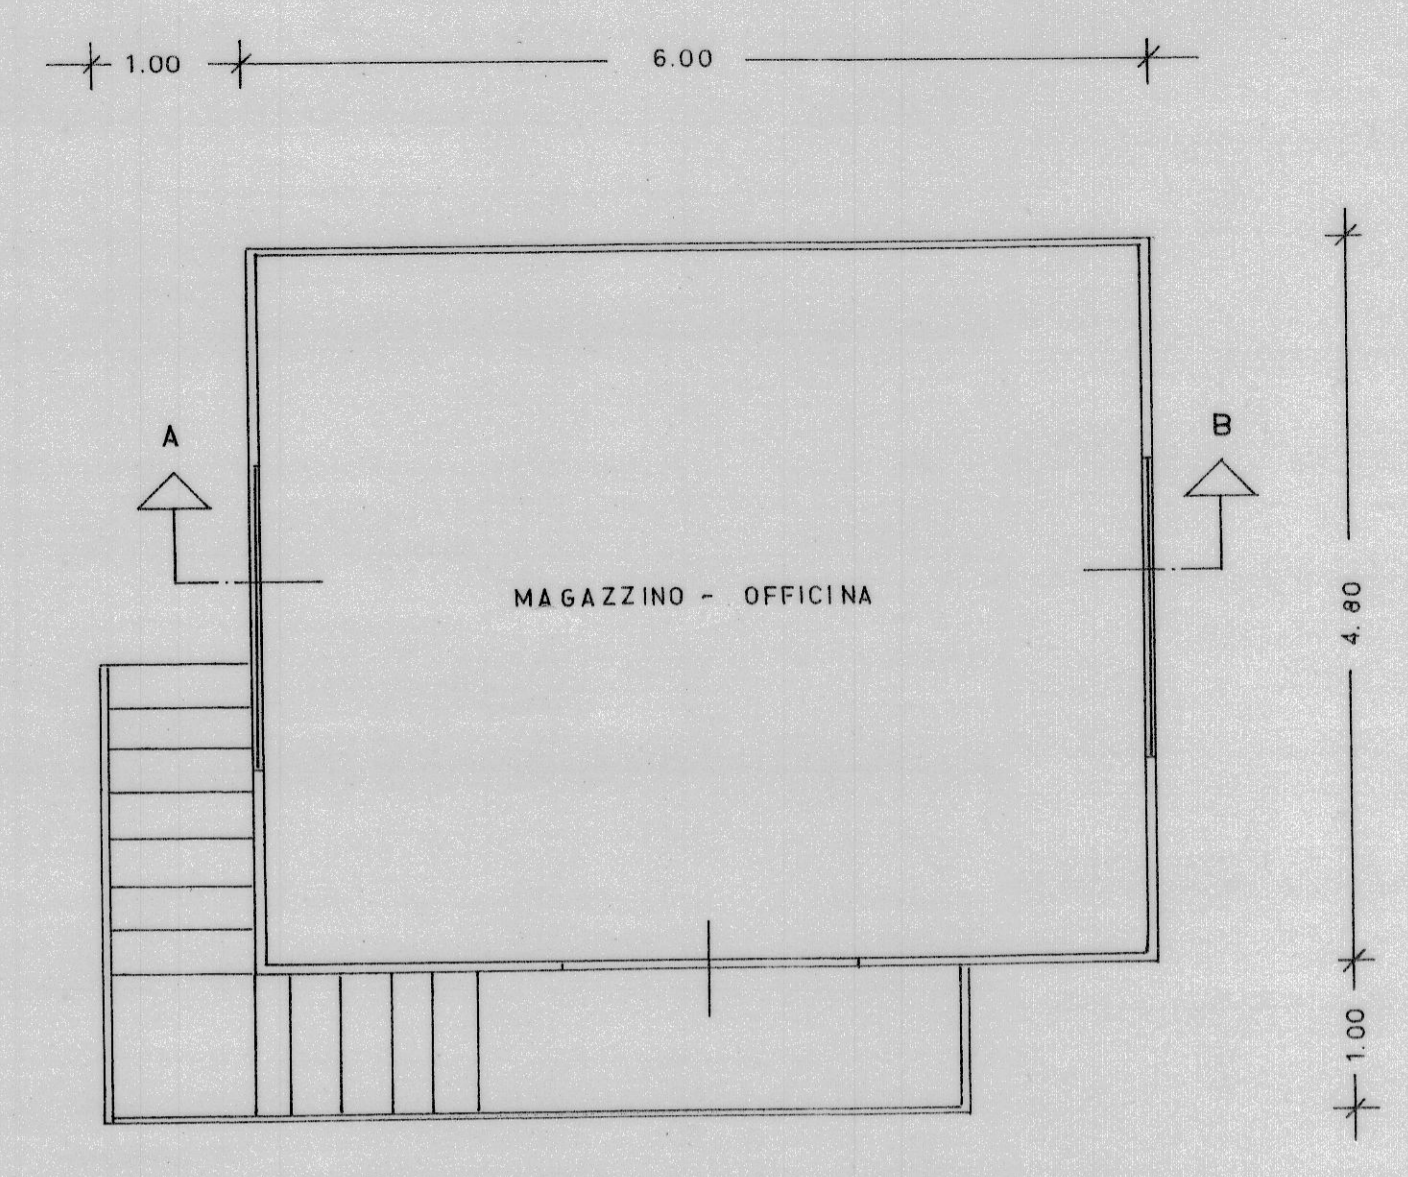


PIANTA PRIMO PIANO

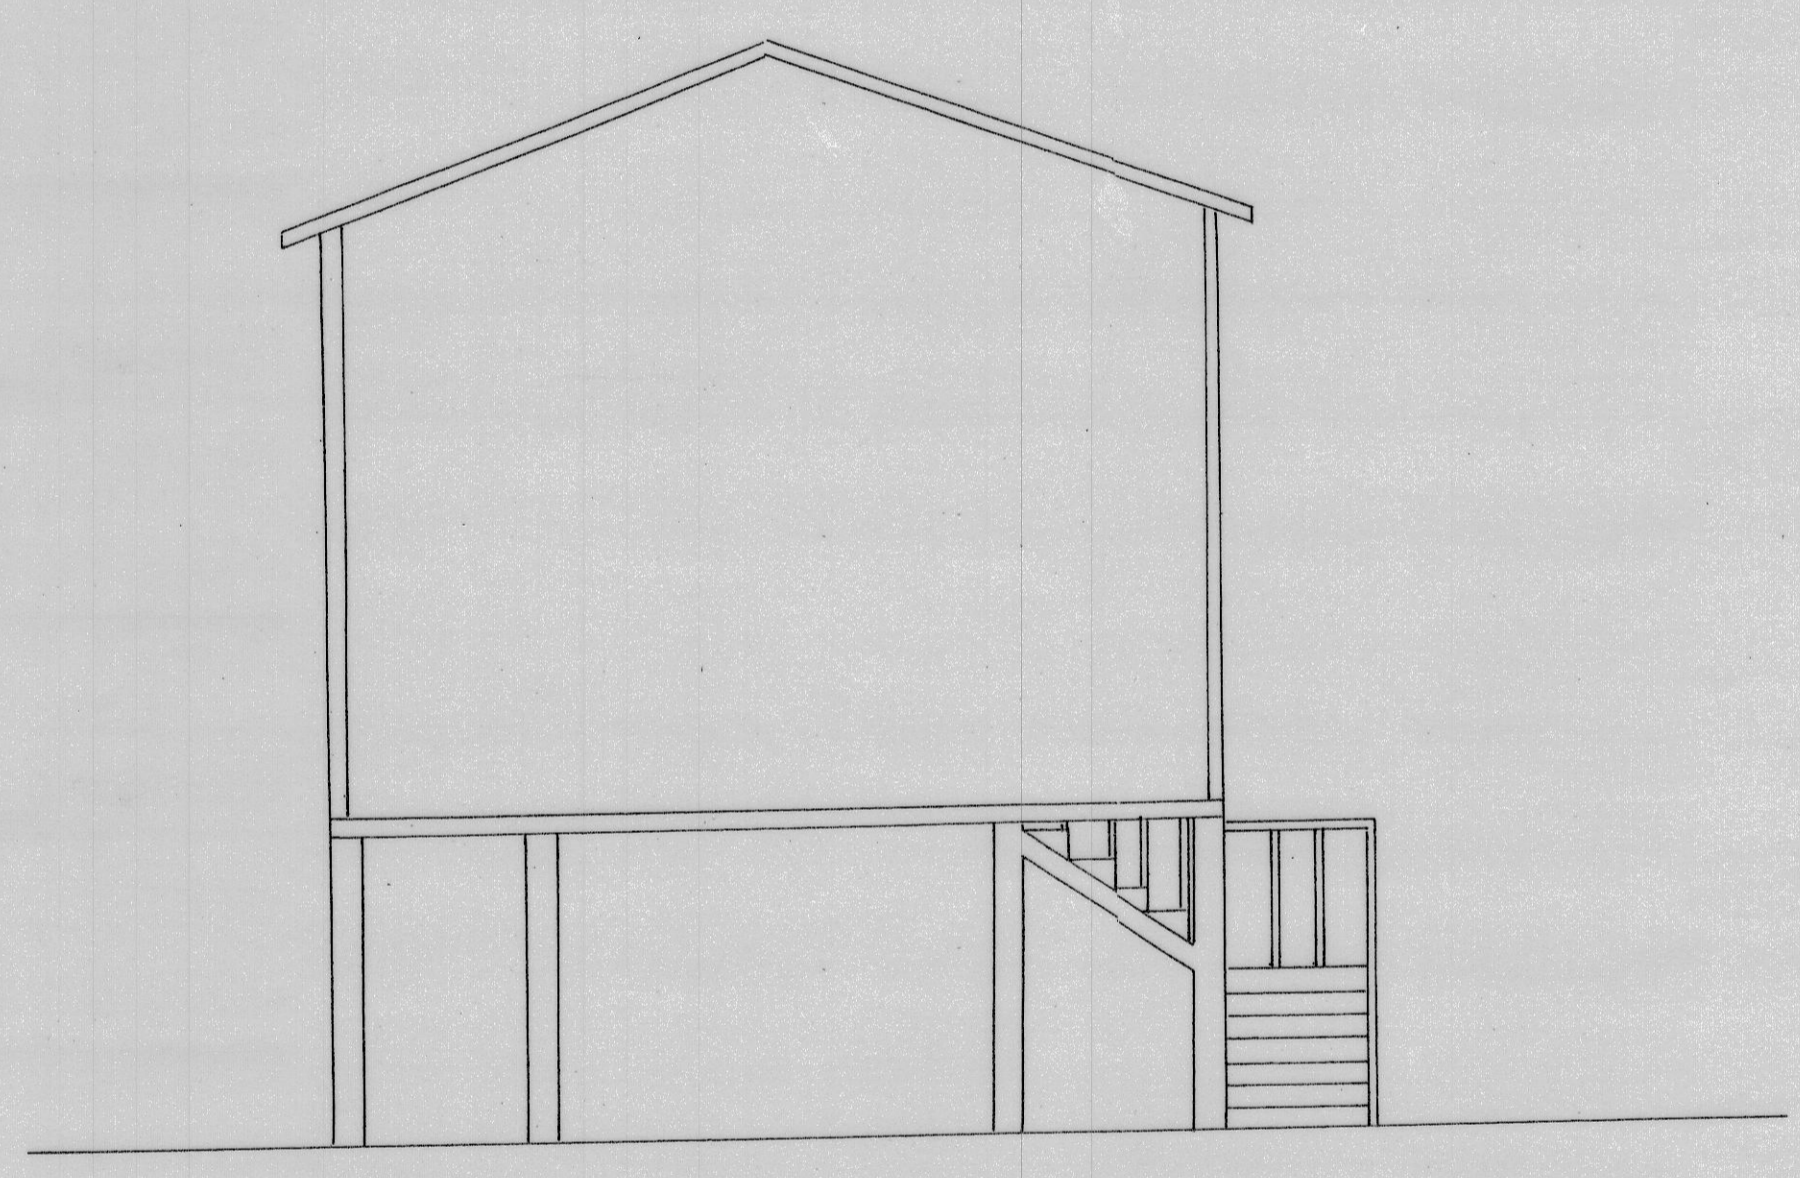


PROSPETTO NORD

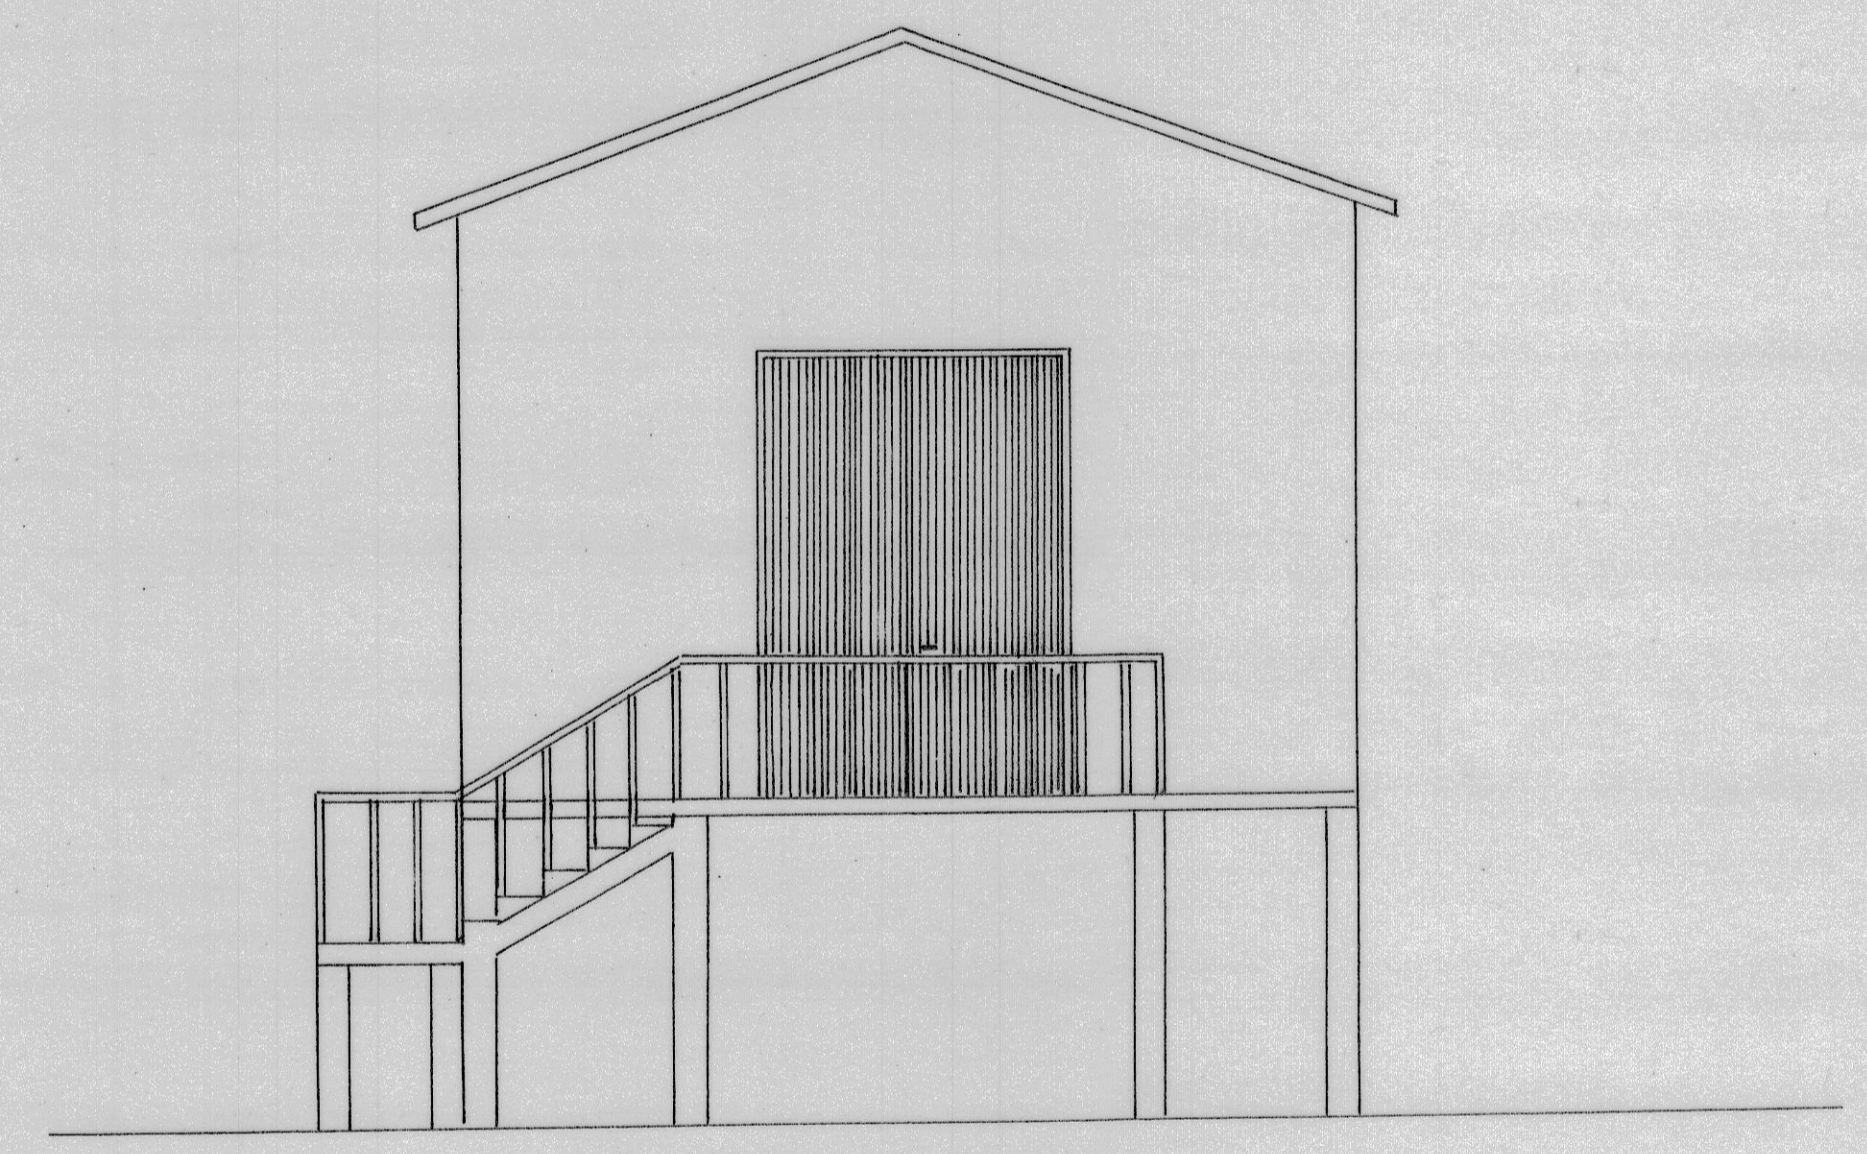

PROSPETTO SUD

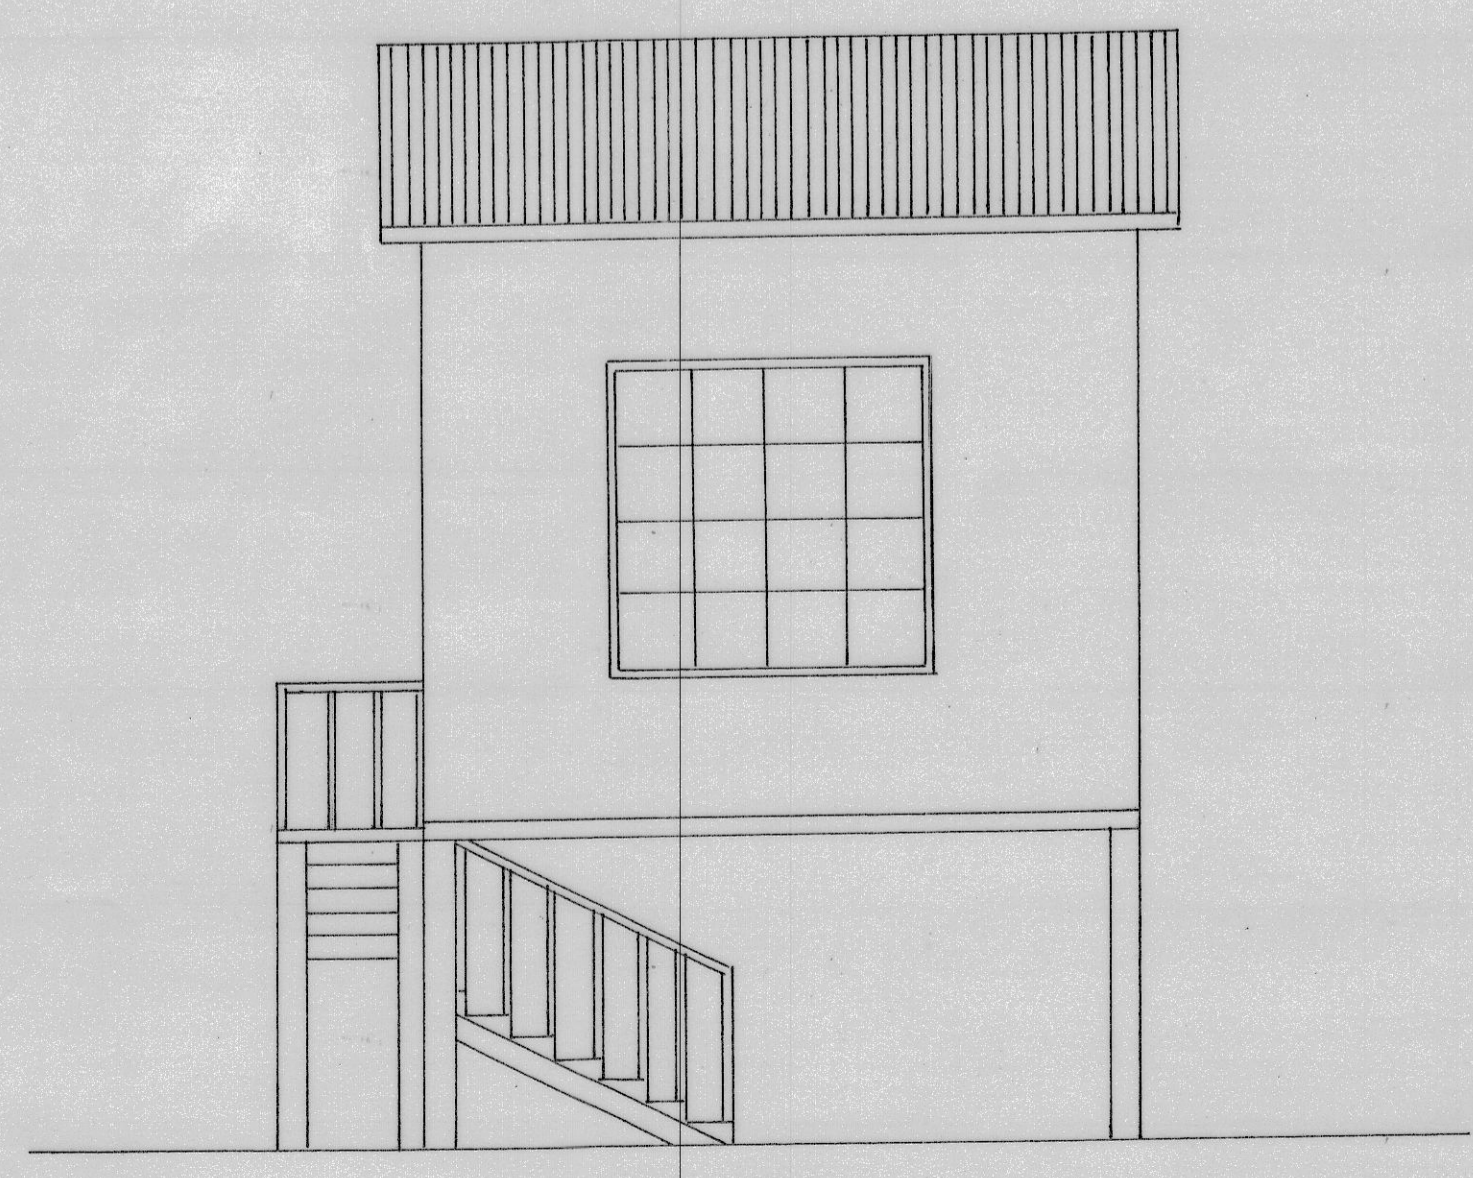

PROSPETTO EST

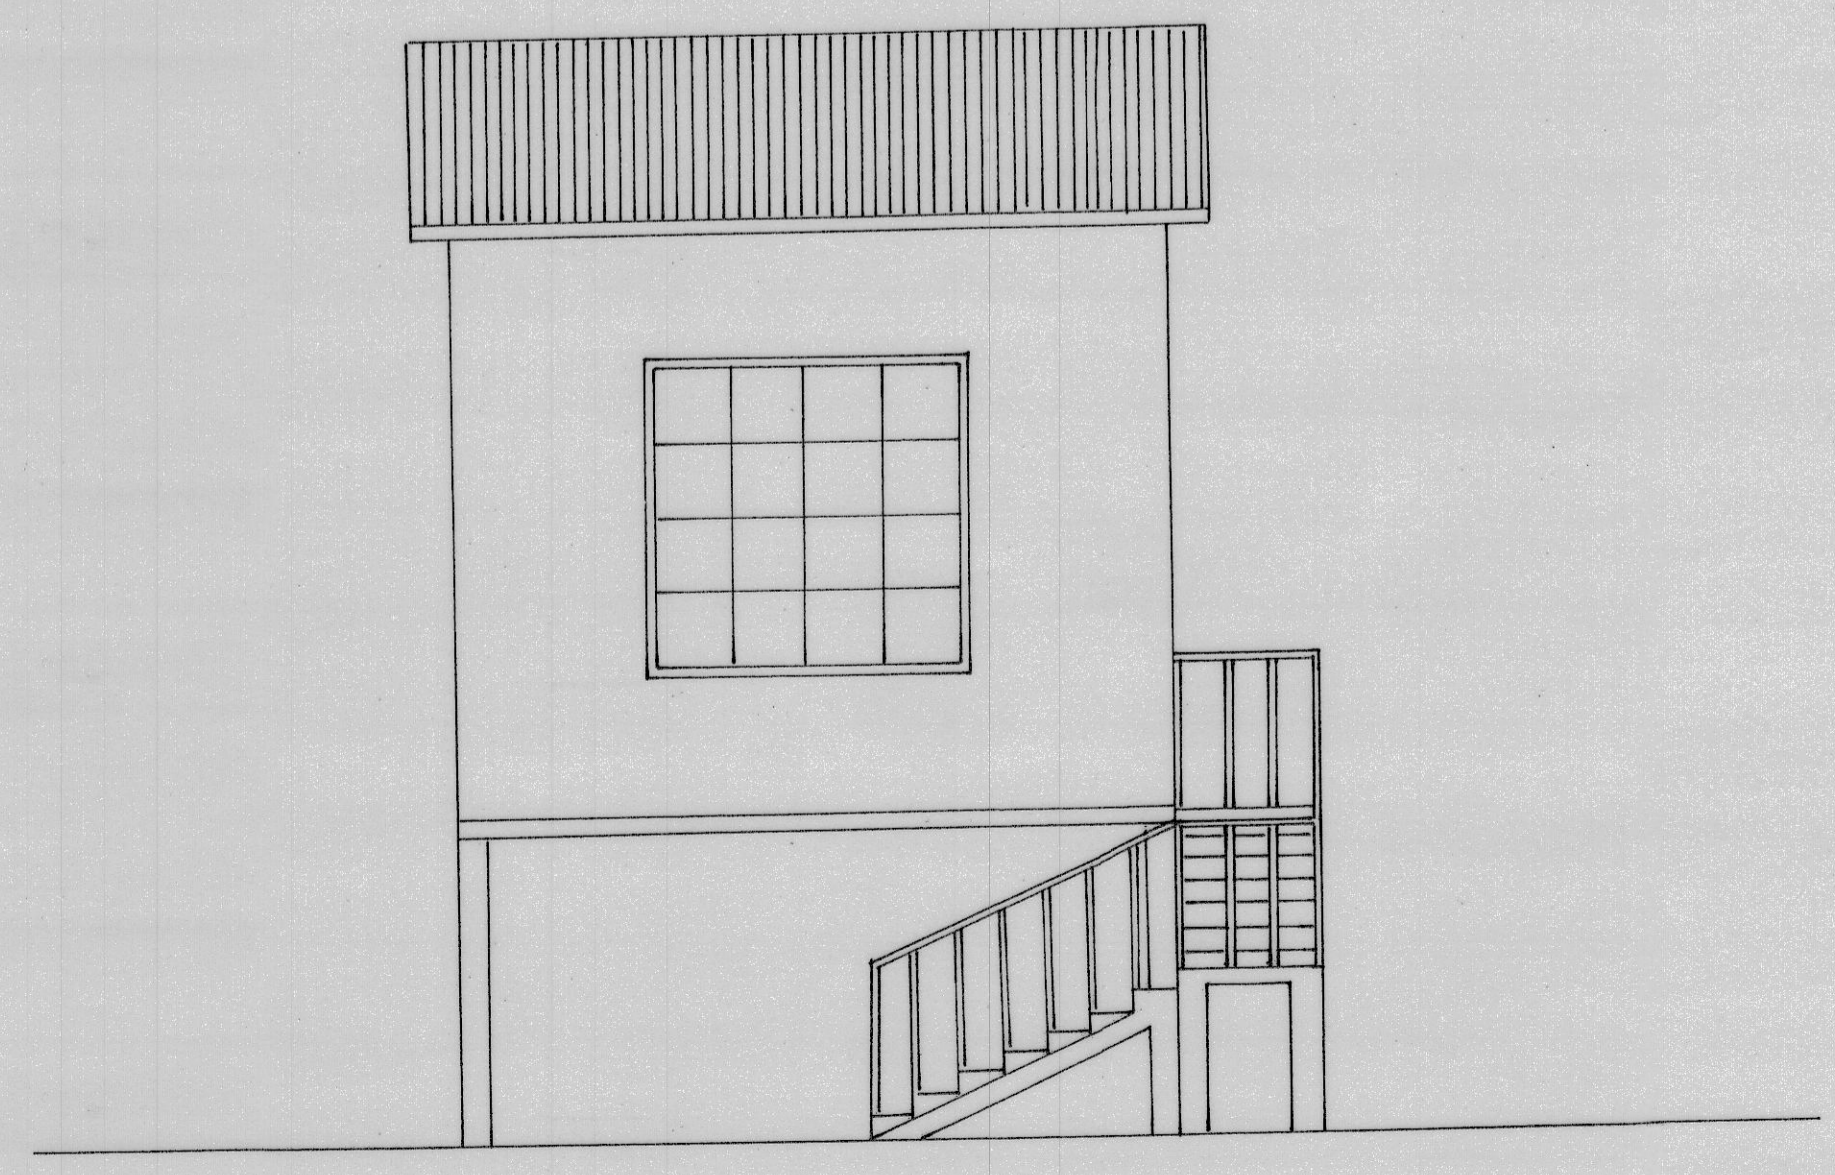

PROSPETTO OVEST

