

COMUNE DI AMEGLIA

ENTE PARCO DI MONTEMARCELLO MAGRA - VARA


PROGETTO DI RIQUALIFICAZIONE AMMODERNAMENTO E
AMBIENTALIZZAZIONE (PIANO GUIDA PER LA NAUTICA)
SOC. MARINA BLU' S.N.C.
SOC. MARINA DEL PONTE S.N.C.

TAVOLA N. 4/1 OPERE E PARTICOLARI PROGETTO
SERVIZI IGIENICI (scala 1:50)


SETTEMBRE 2016

LA DITTA


IL TECNICO

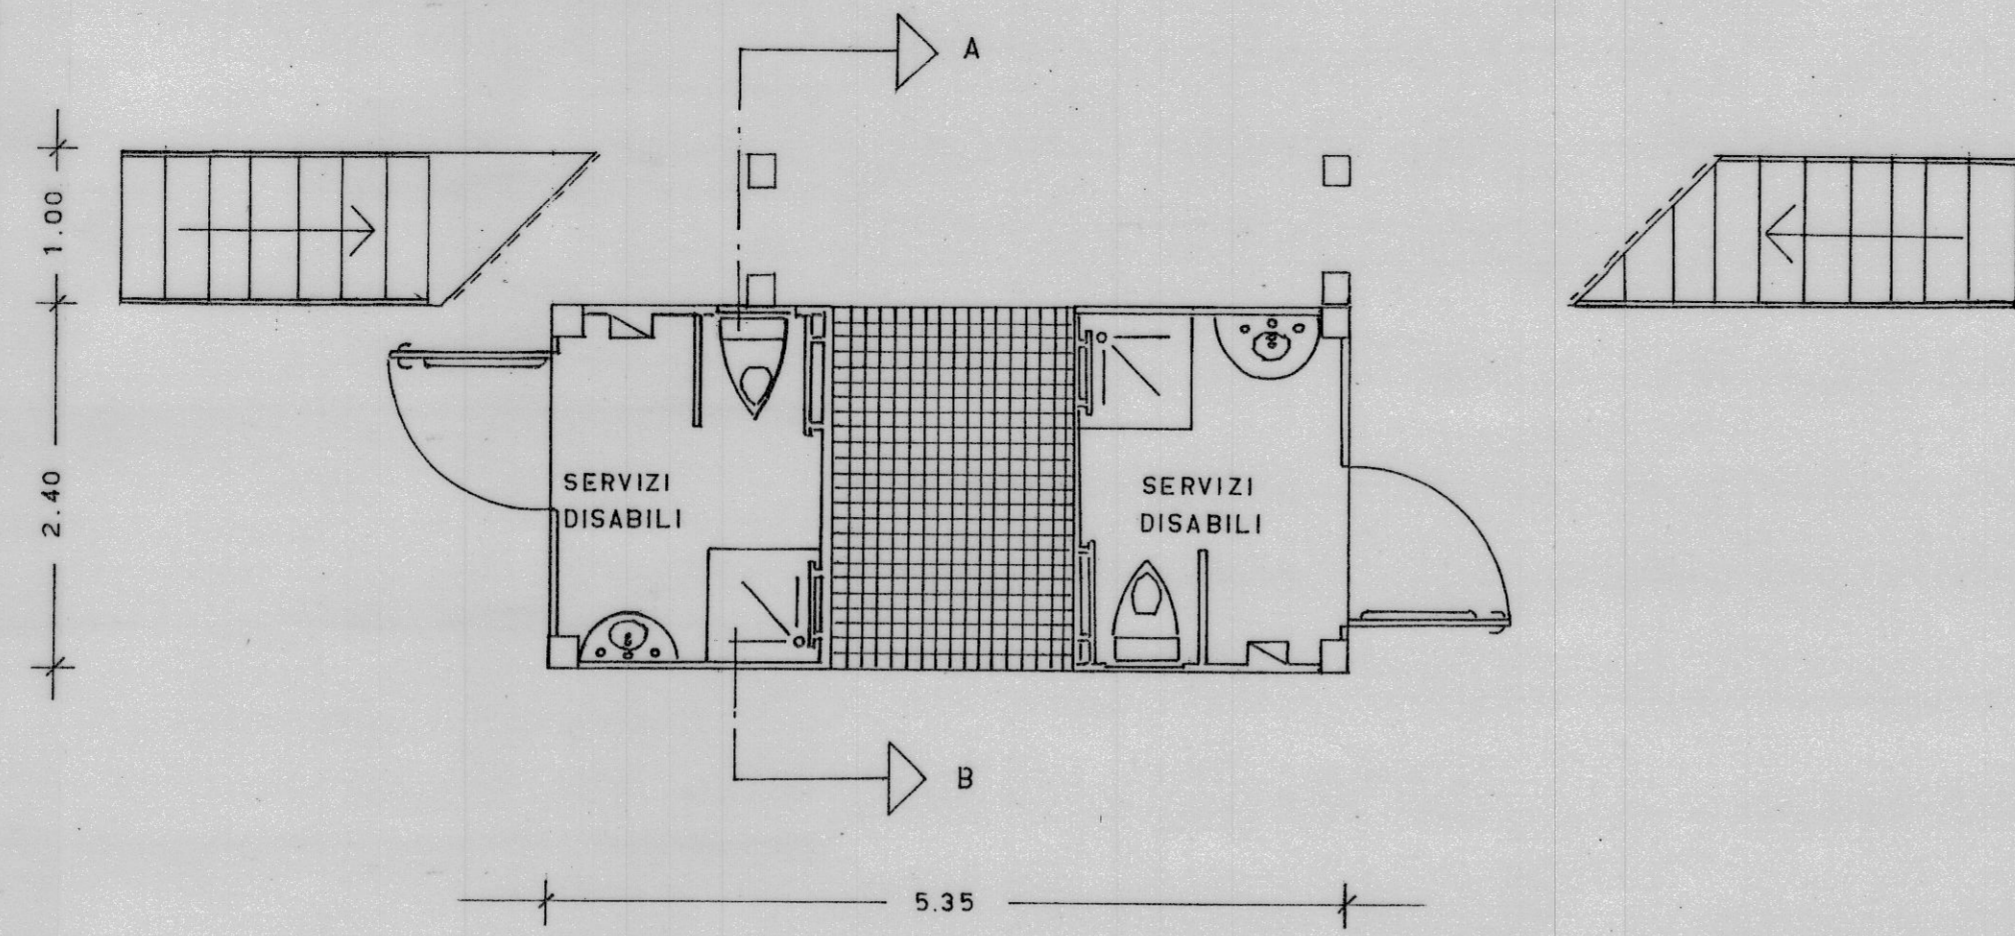


PIANTA PIANO TERRA

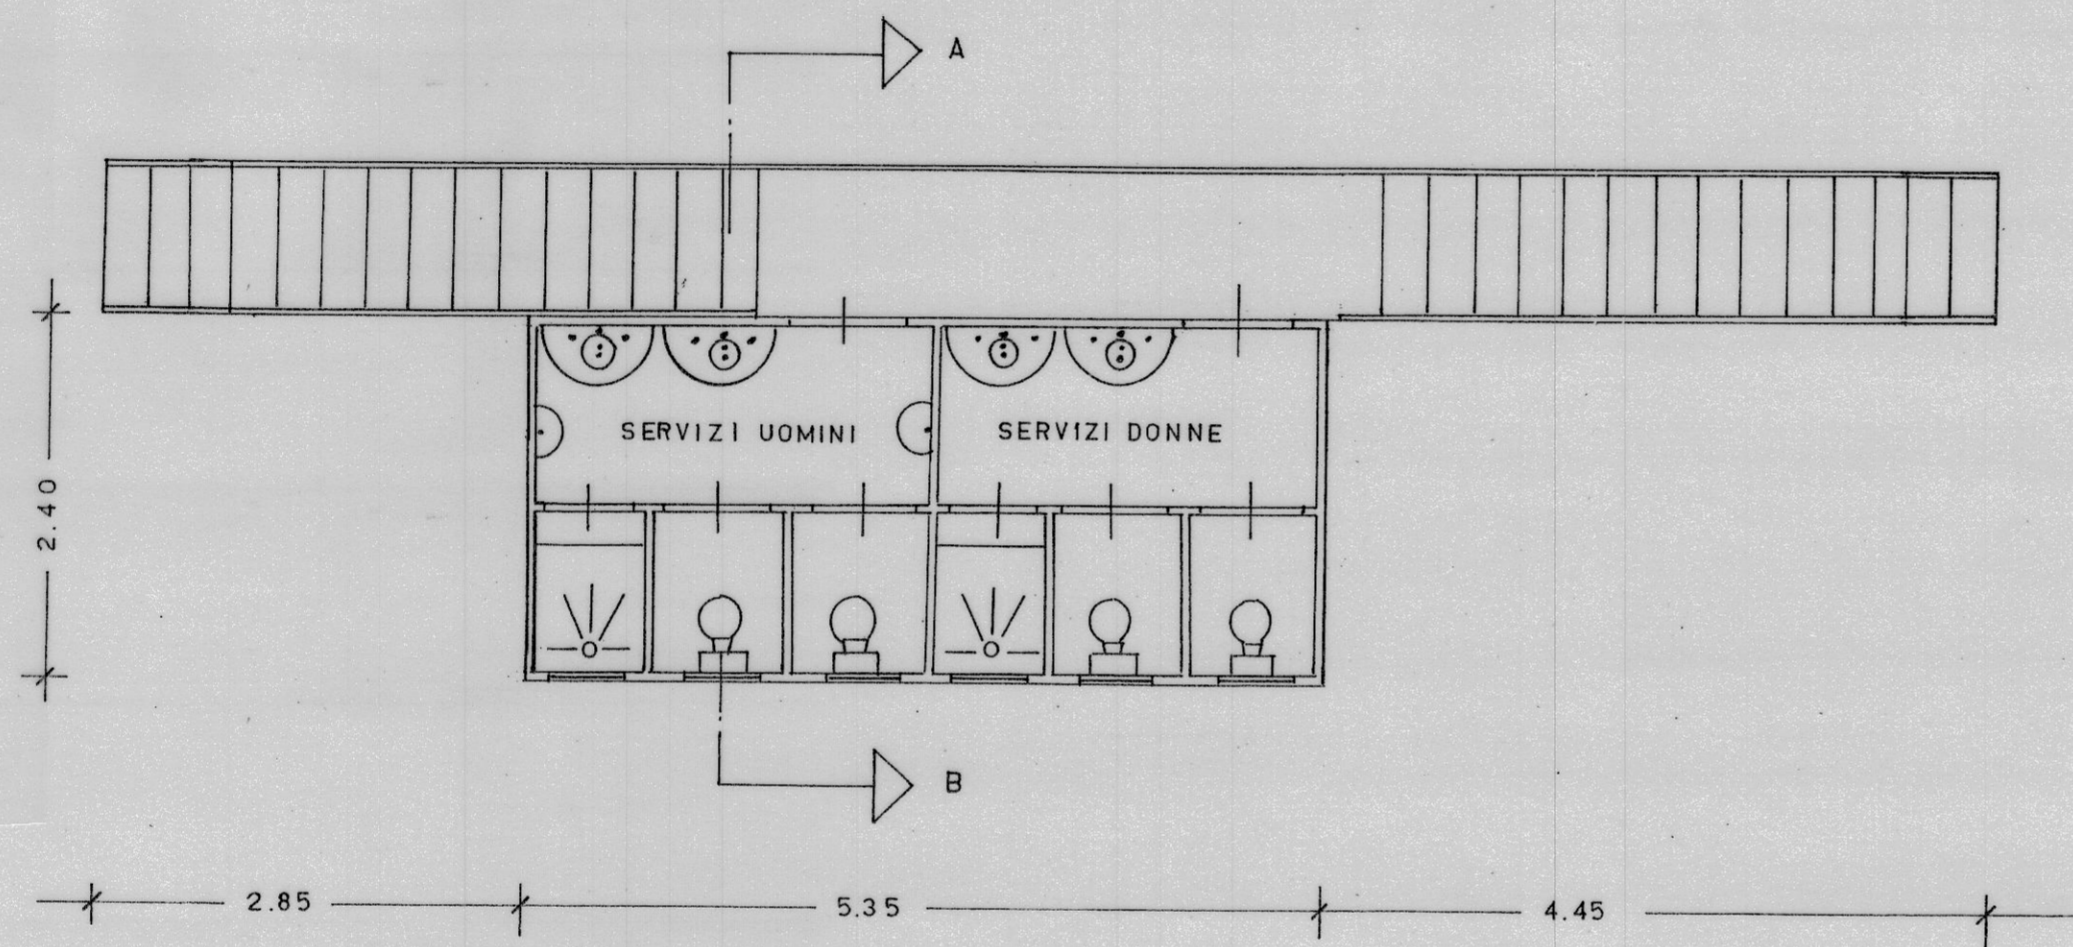


PIANTA PRIMO PIANO

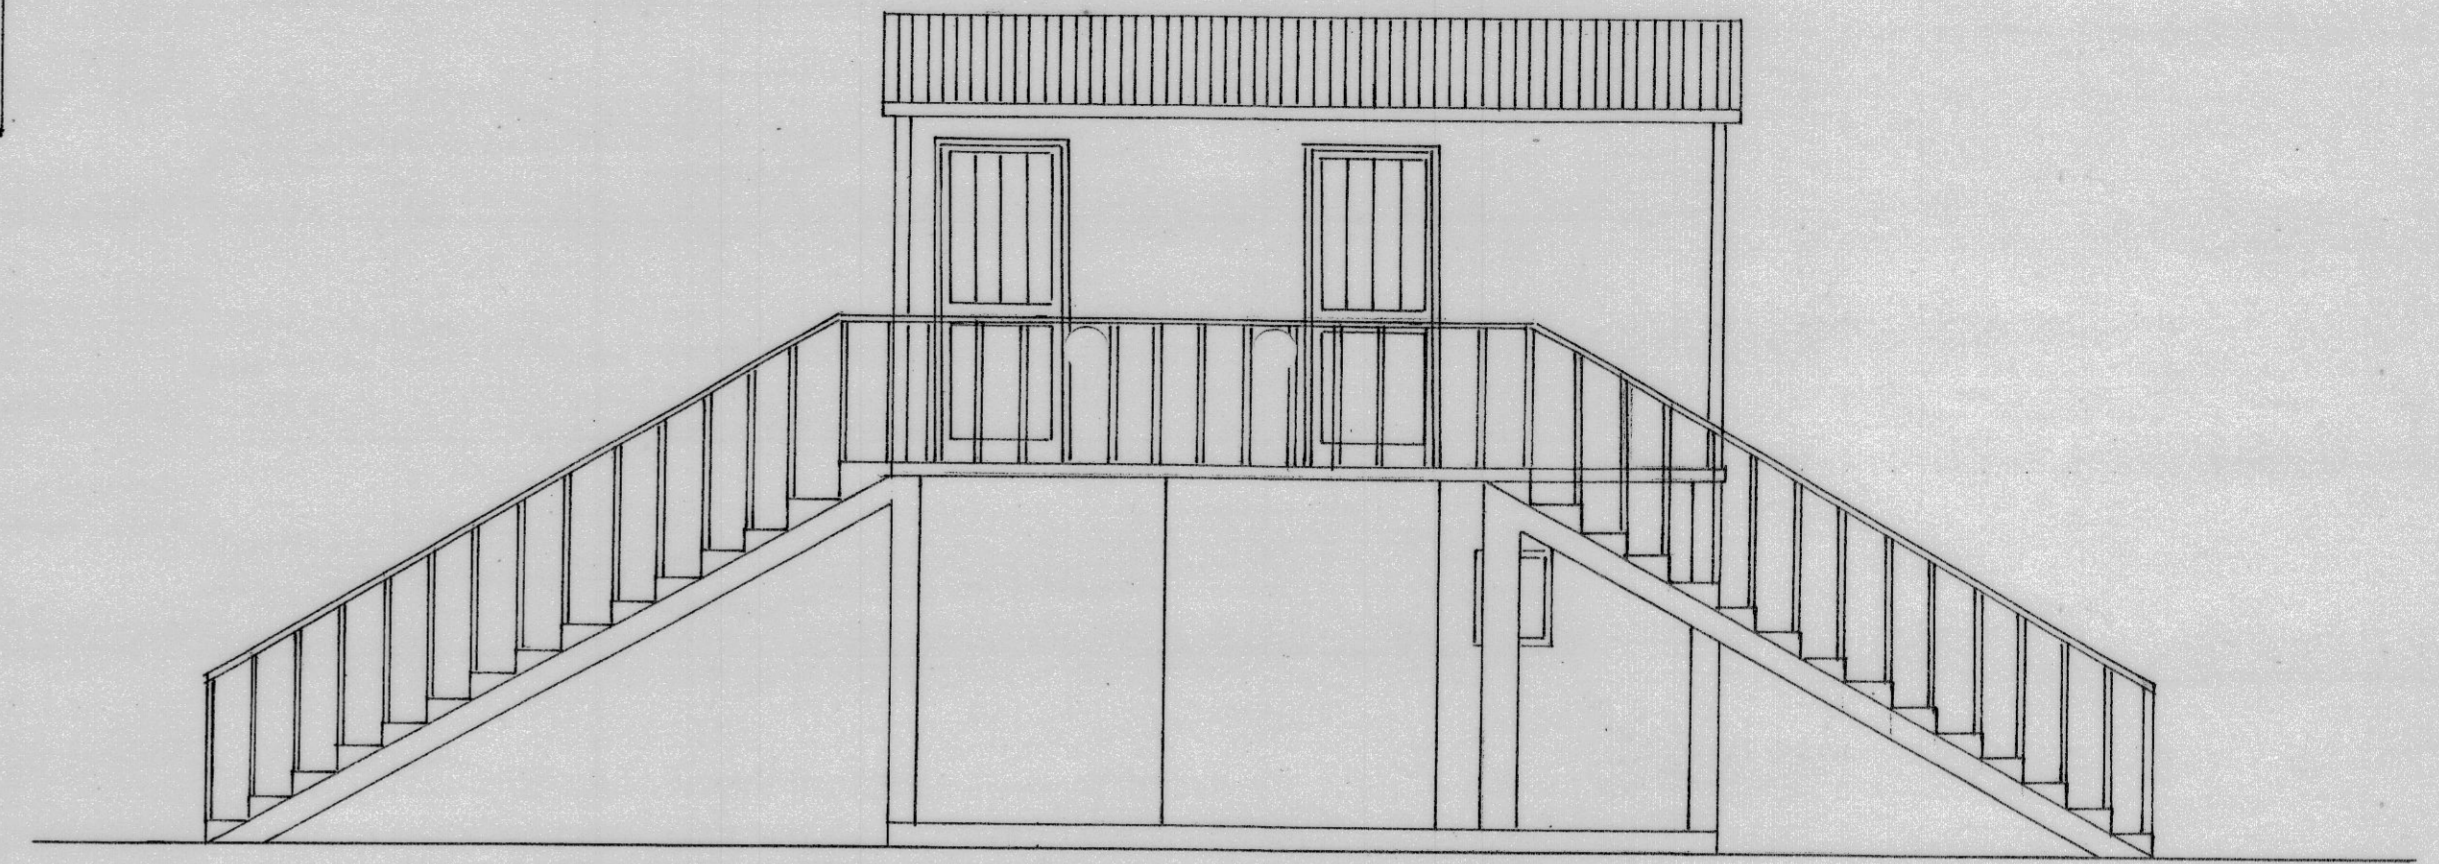


PROSPETTO NORD

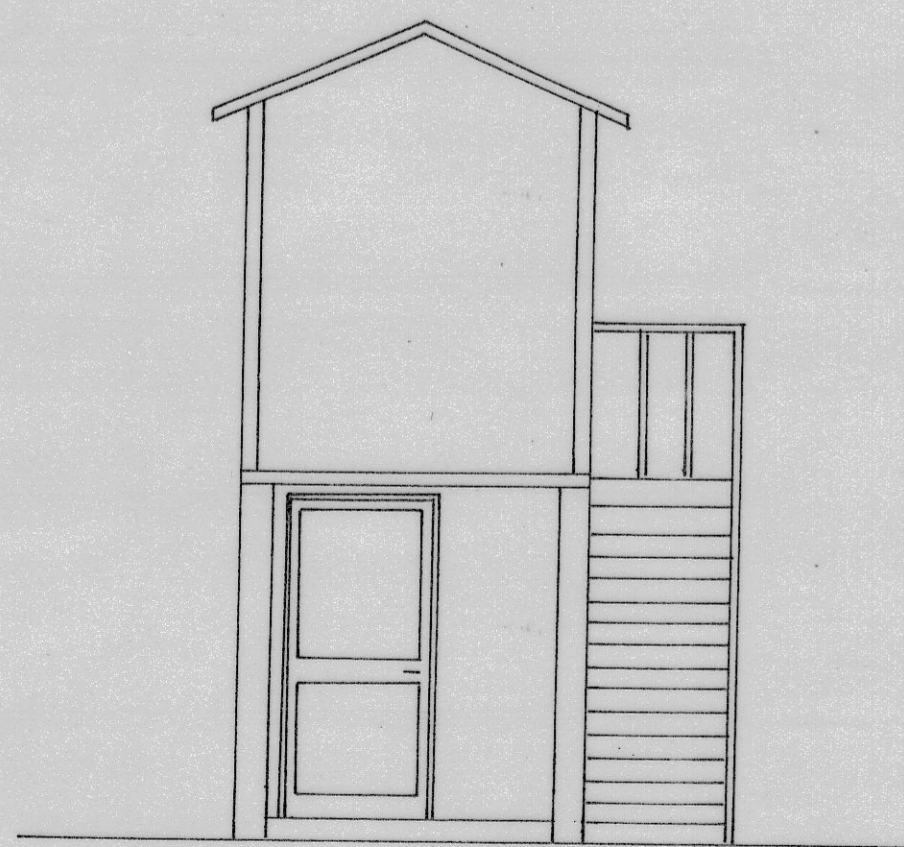


PROSPETTO EST

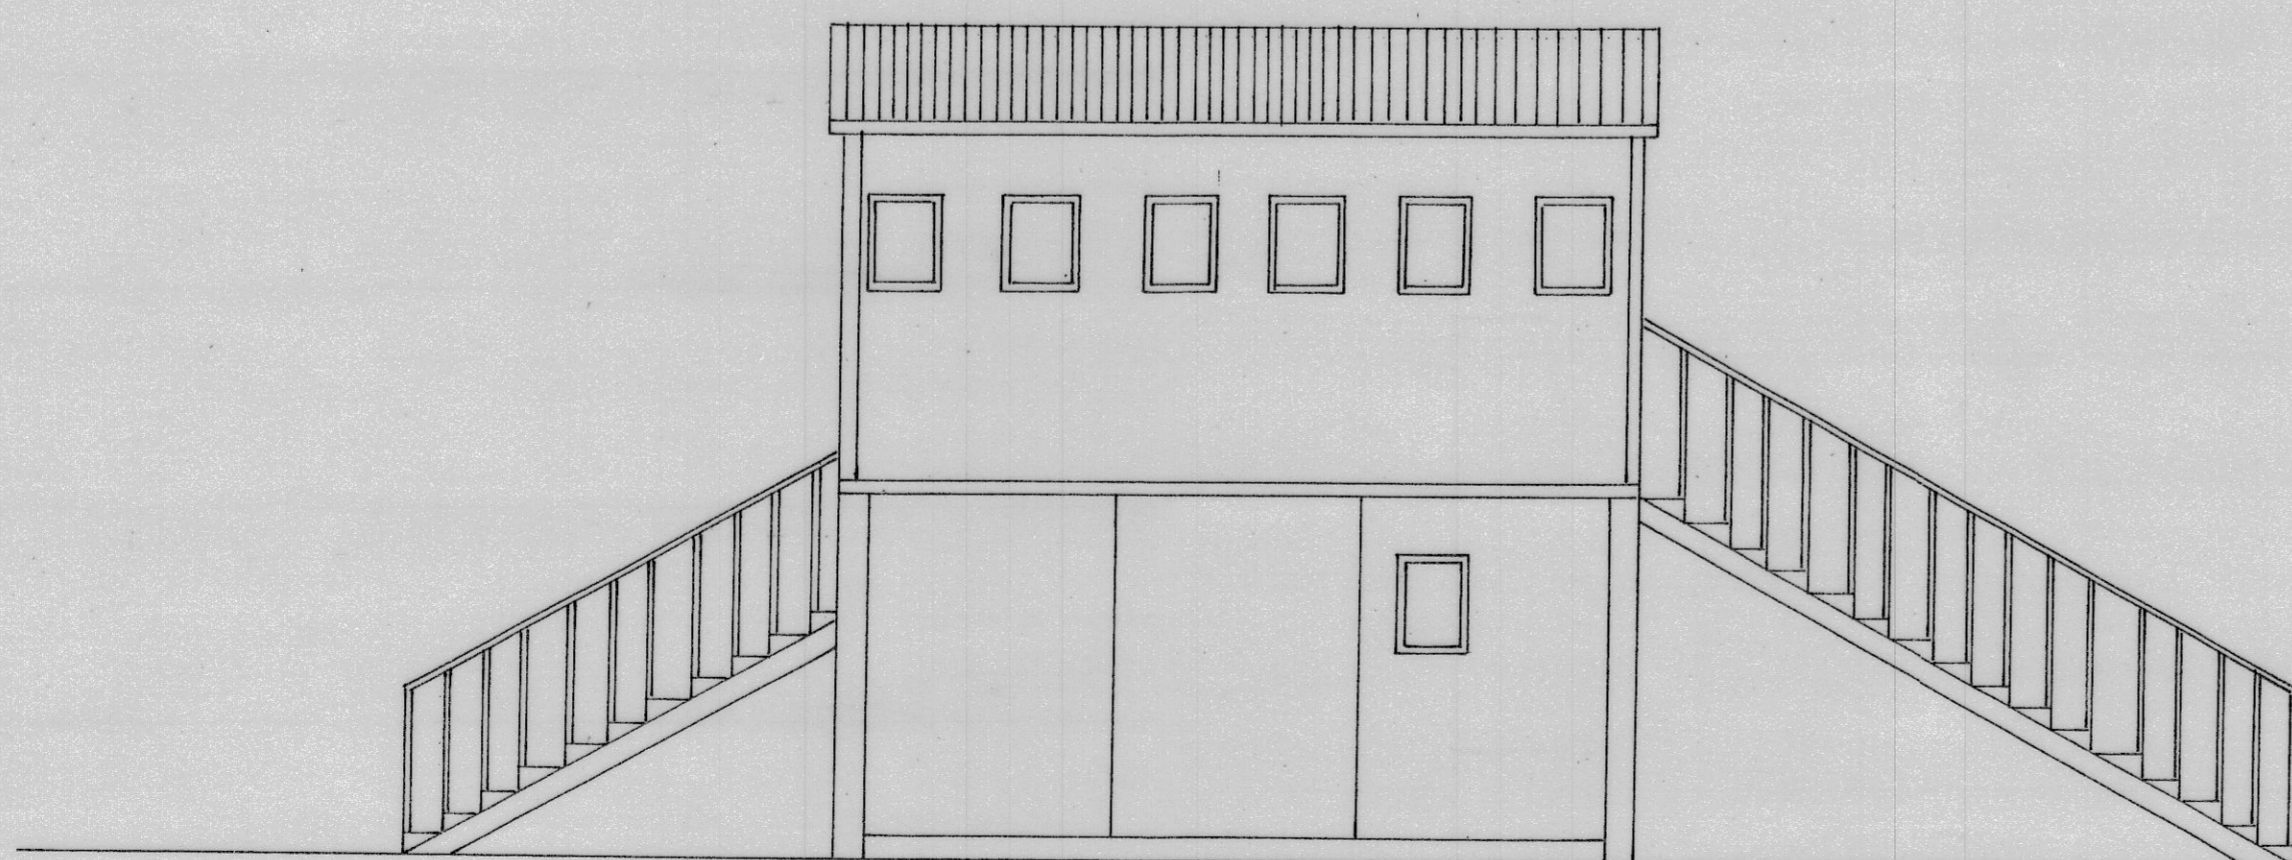

PROSPETTO SUD

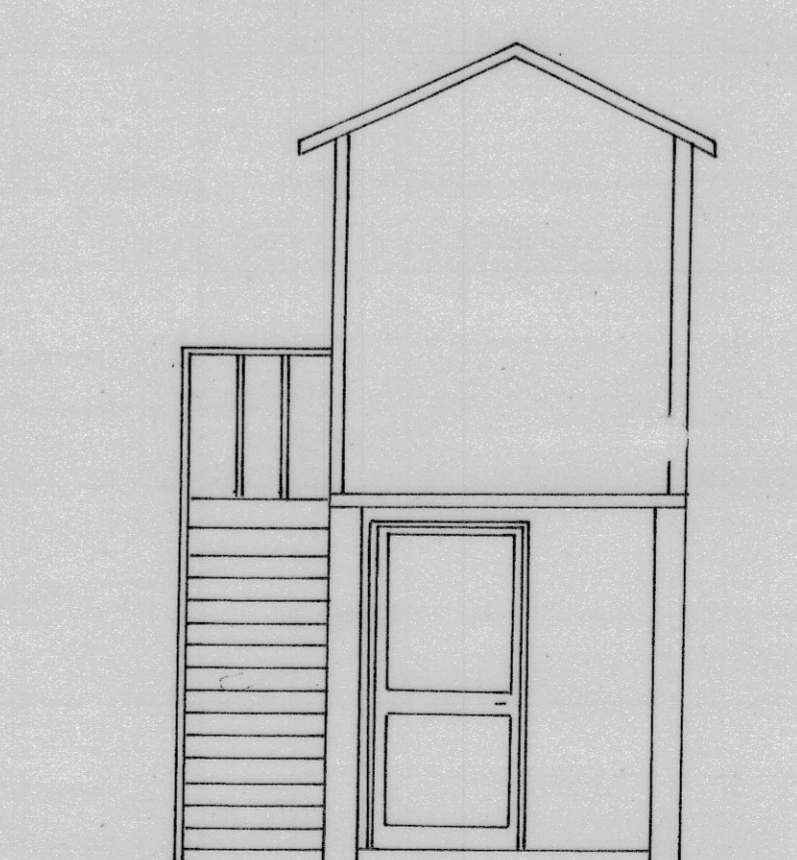

PROSPETTO OVEST

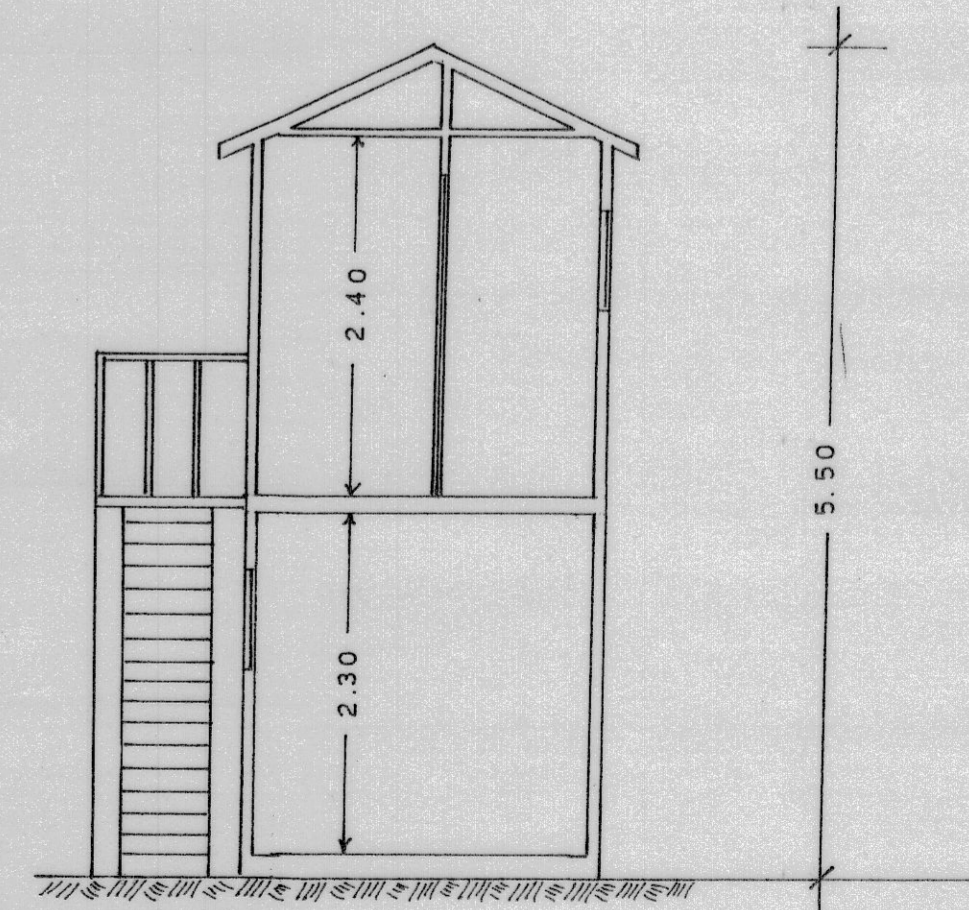

SEZIONE A-B