




Individuazione edifici

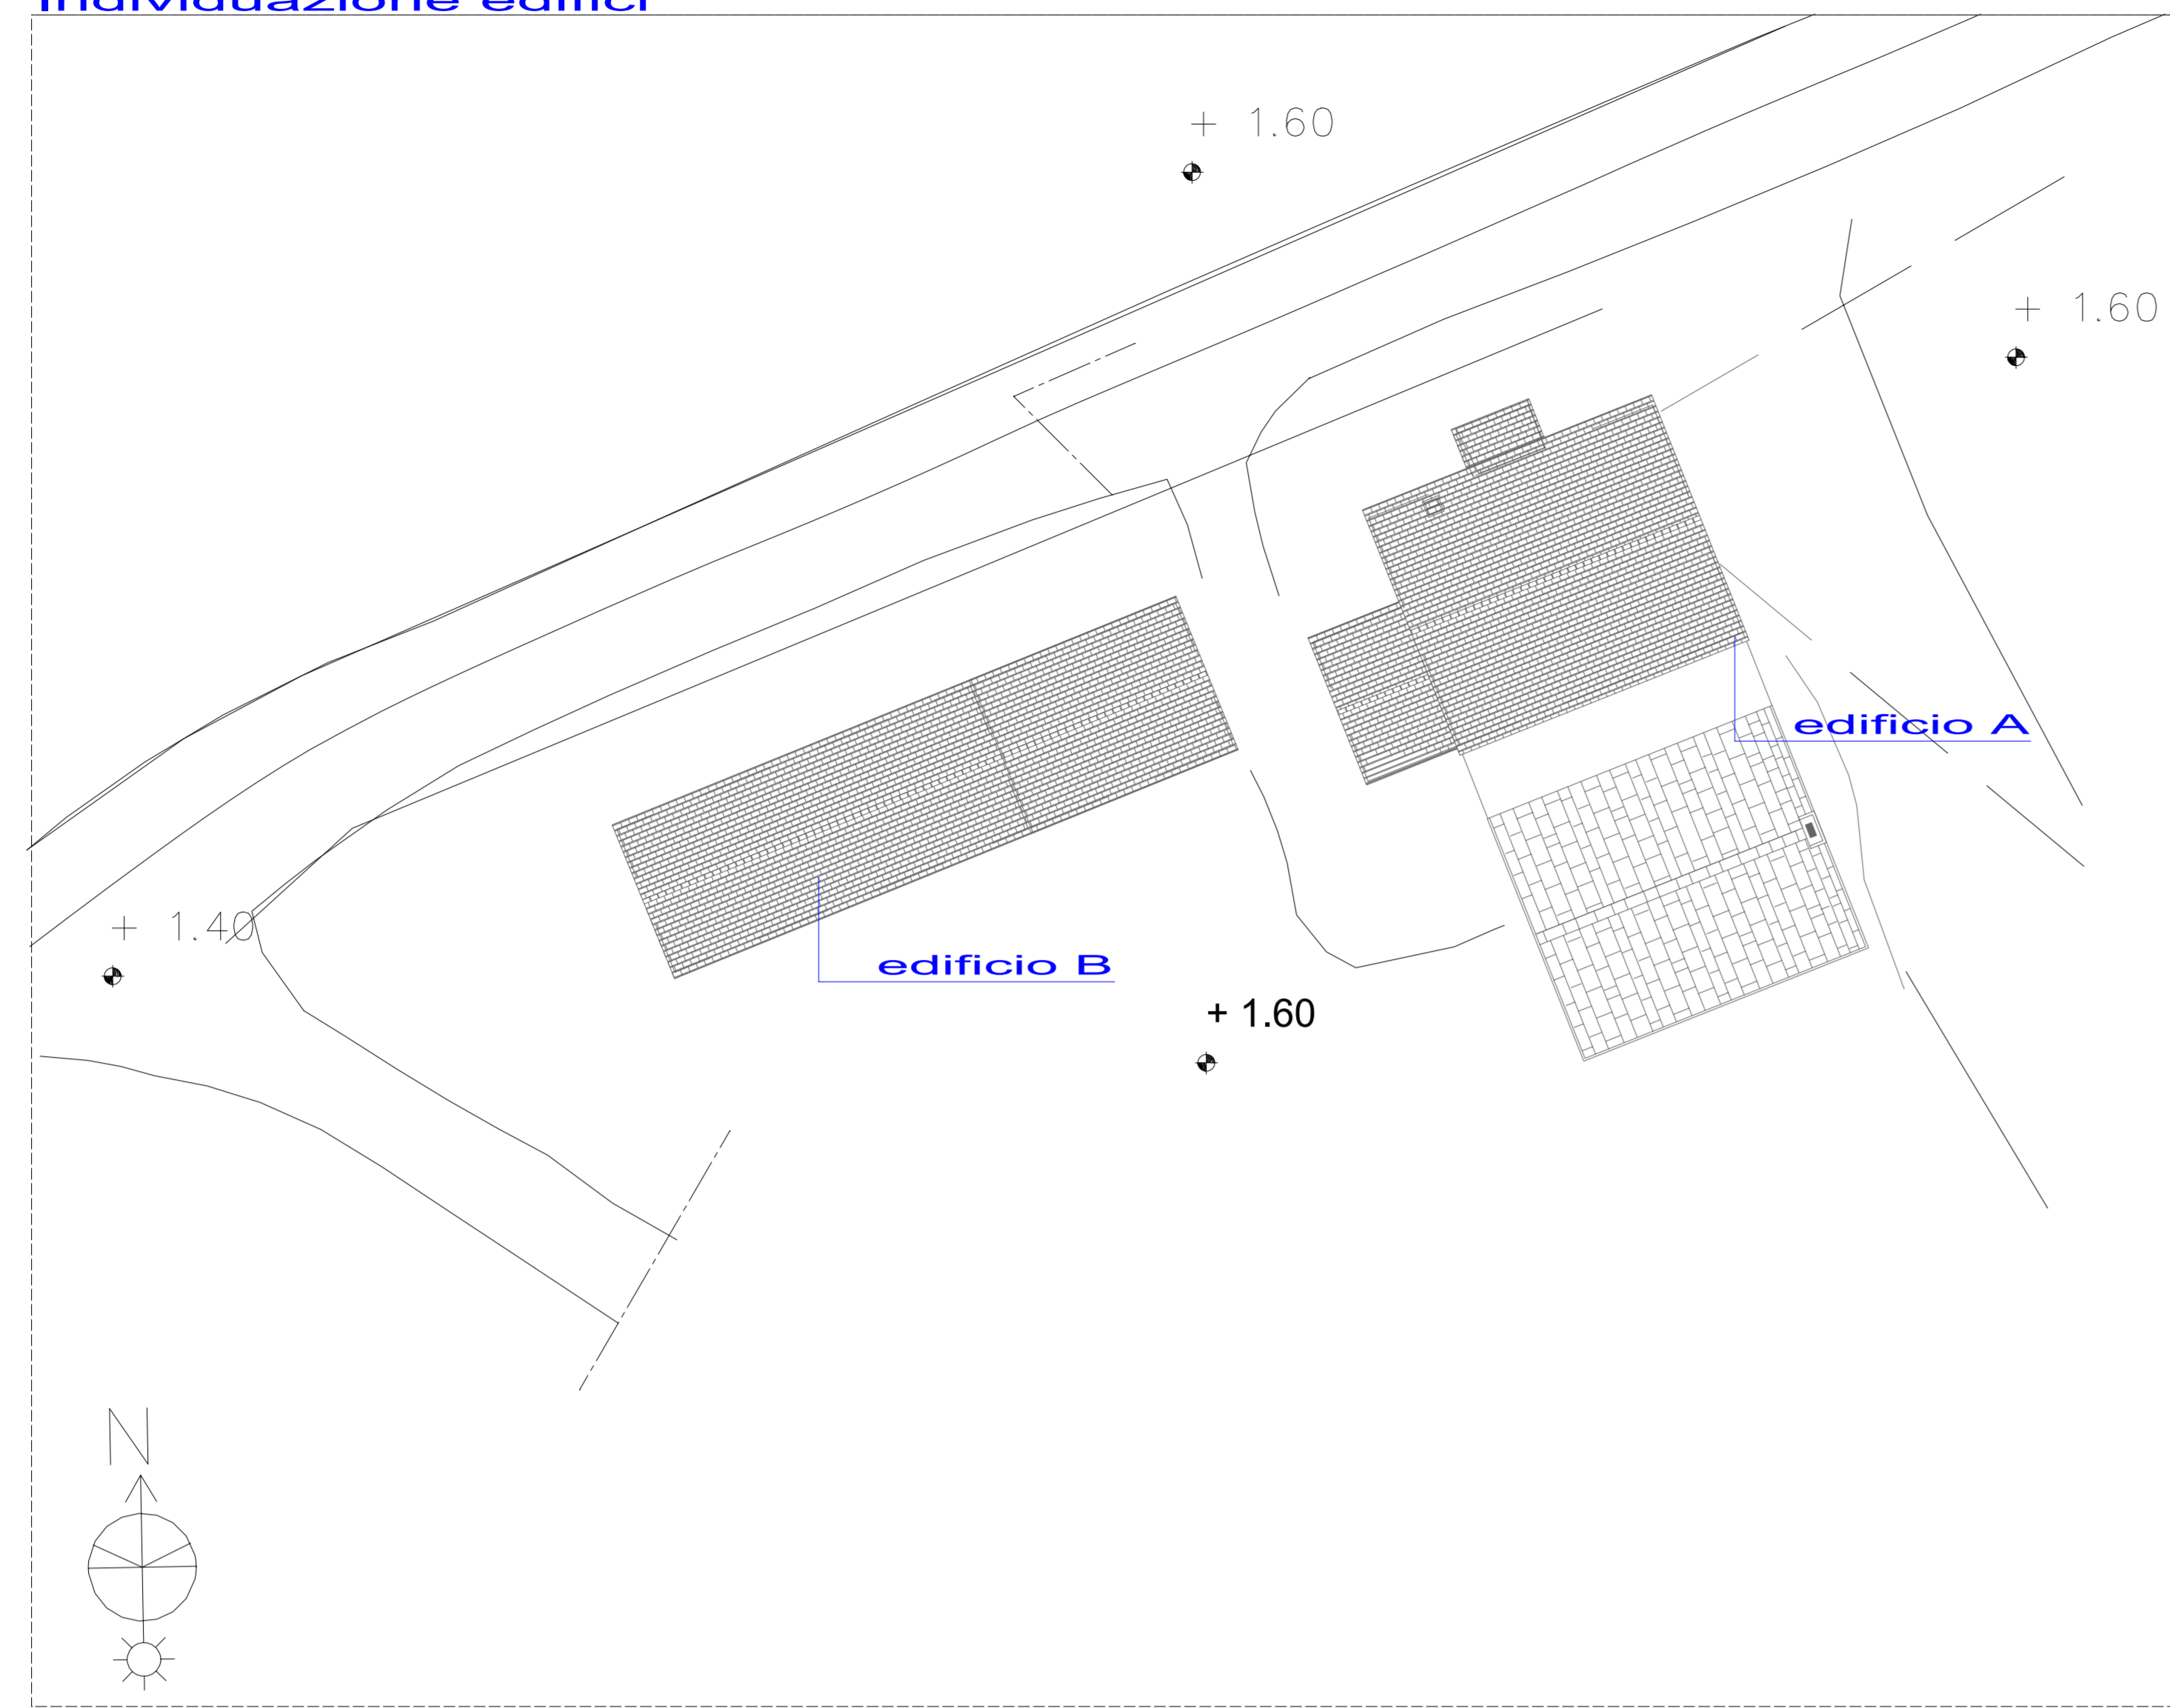


Edificio B

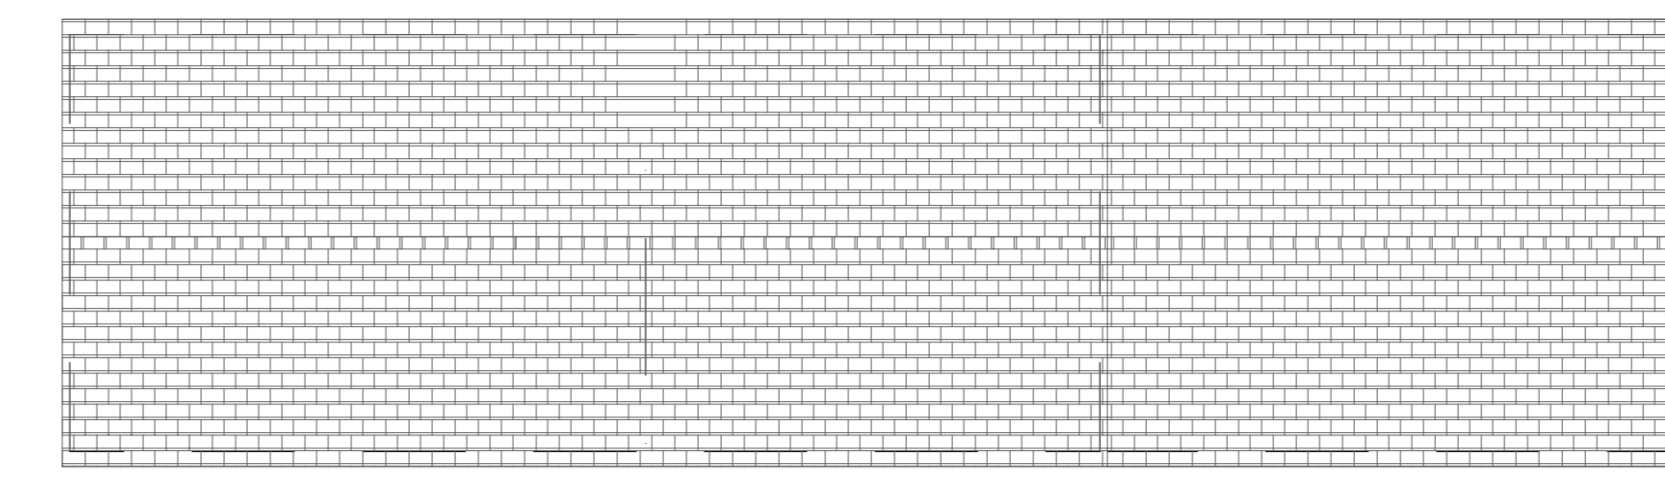


Pianta della copertura

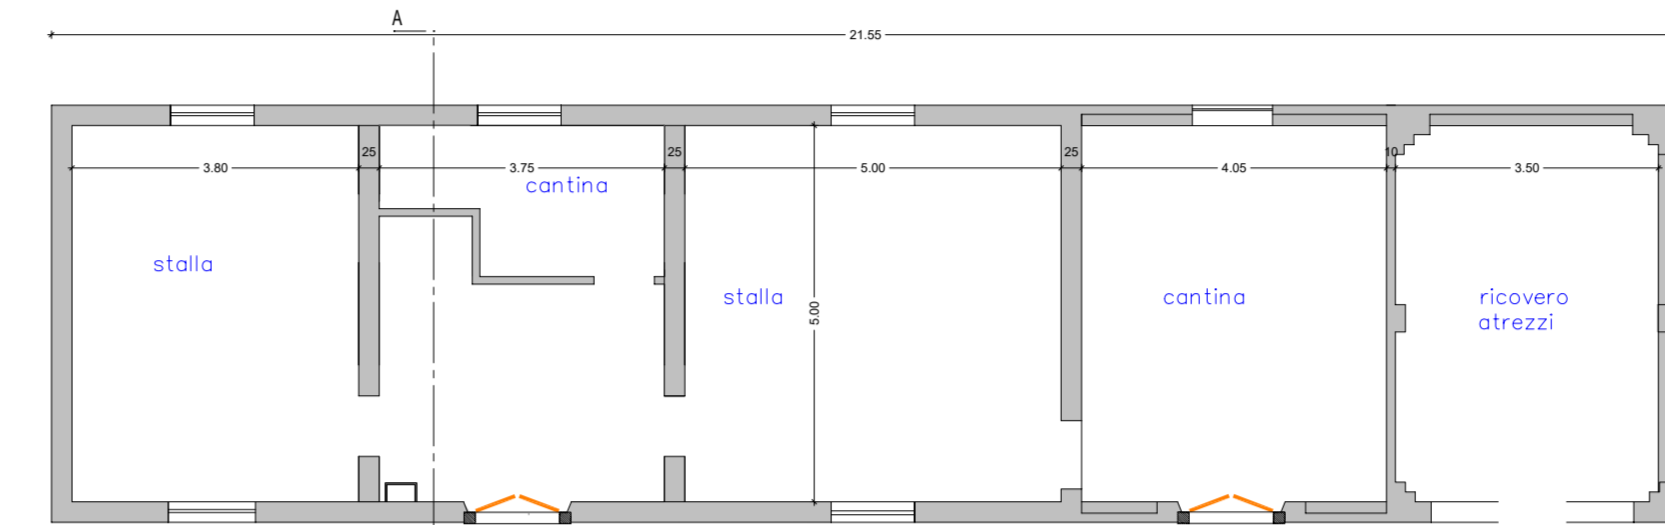


Pianta piano terra

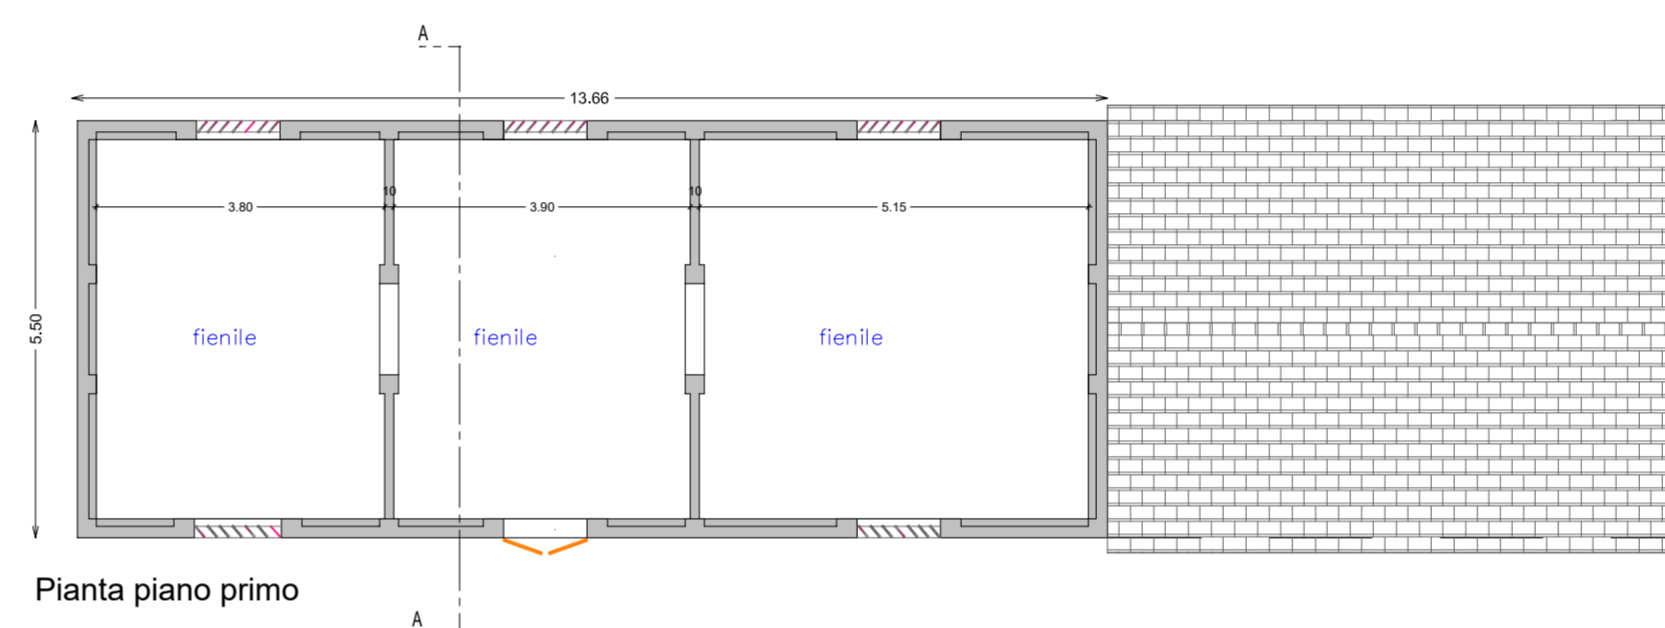


Pianta piano primo

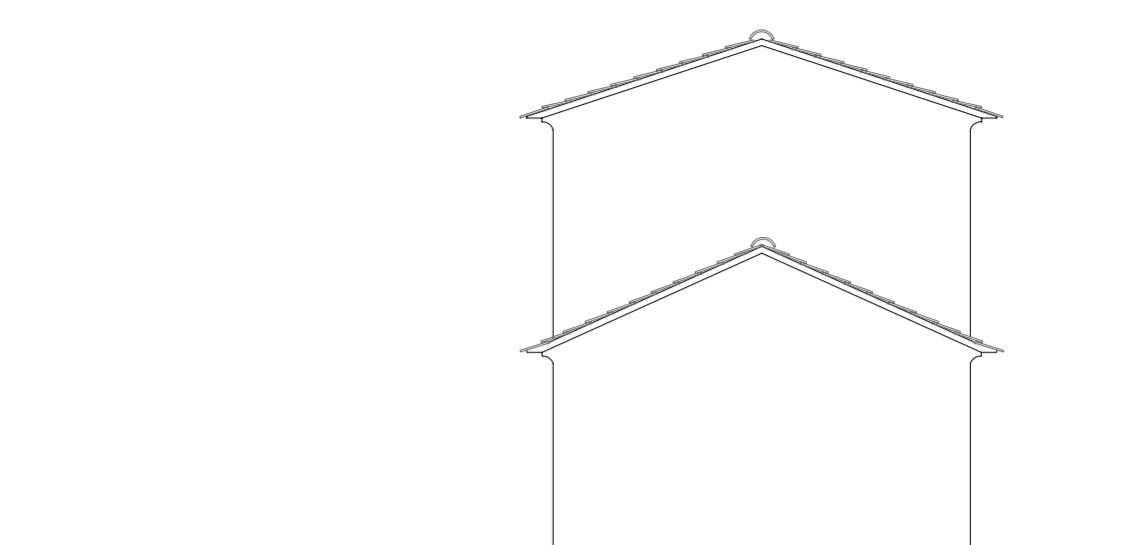


PROSPETTO EST

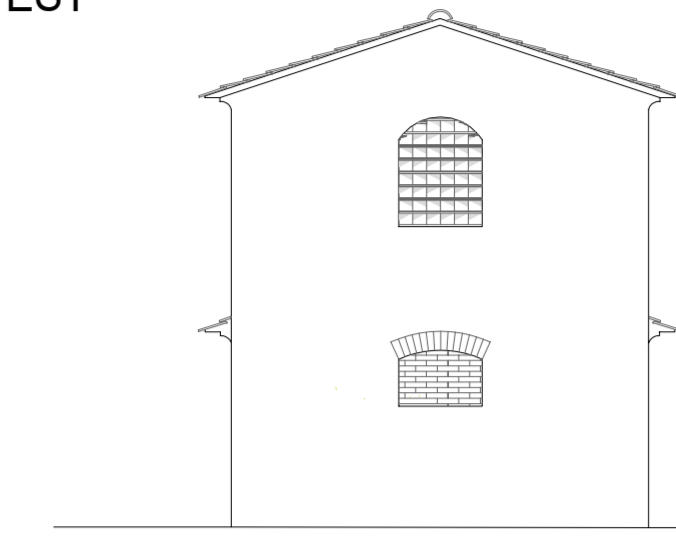

PROSPETTO OVEST

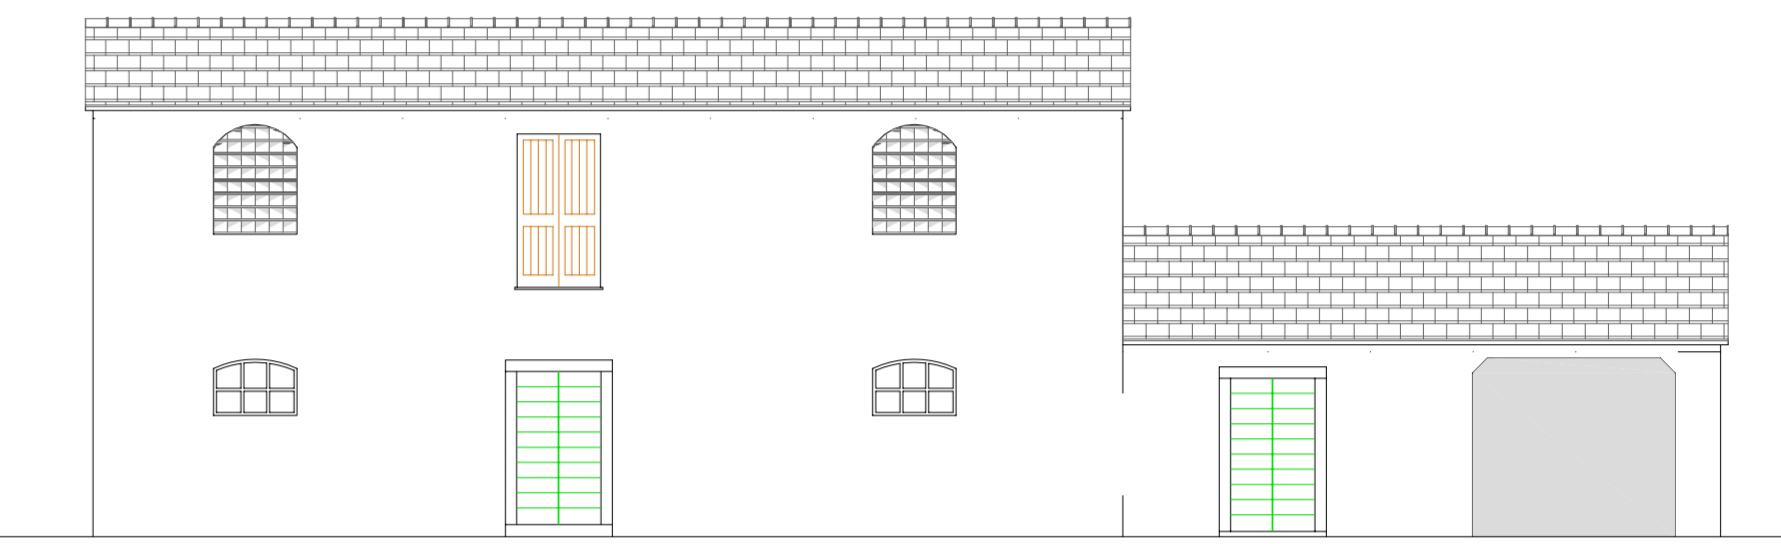


PROSPETTO SUD

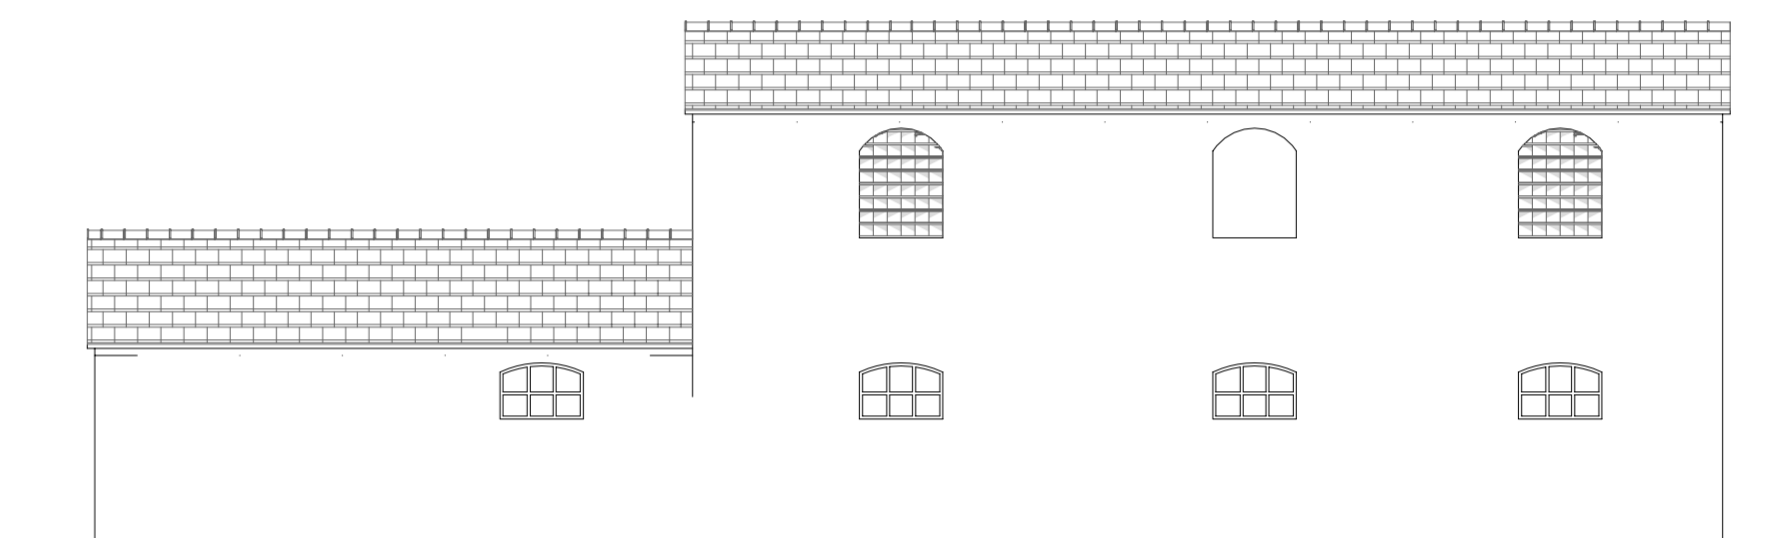


PROSPETTO NORD


Edificio A (non oggetto di lavorazioni)

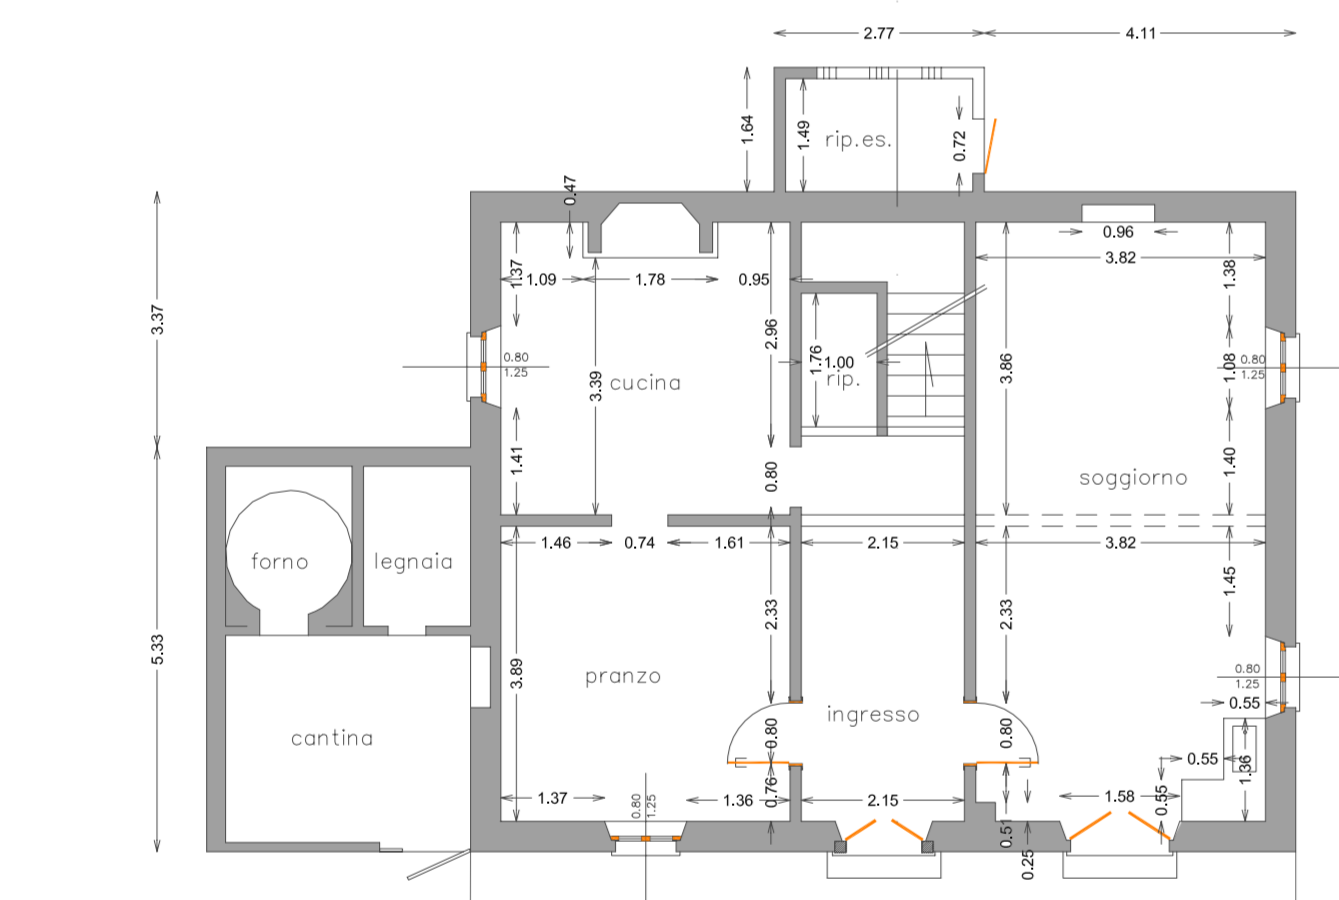


Pianta piano terra

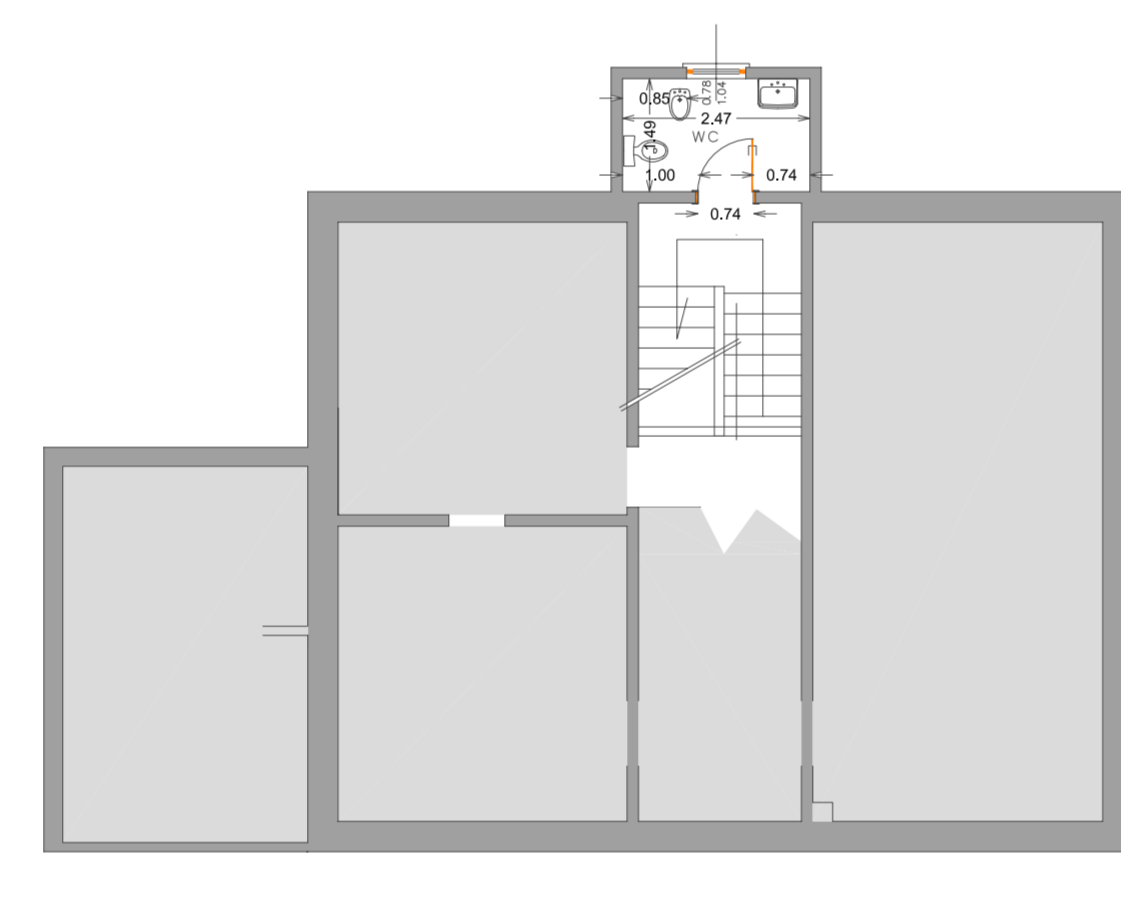


Pianta del mezzanino

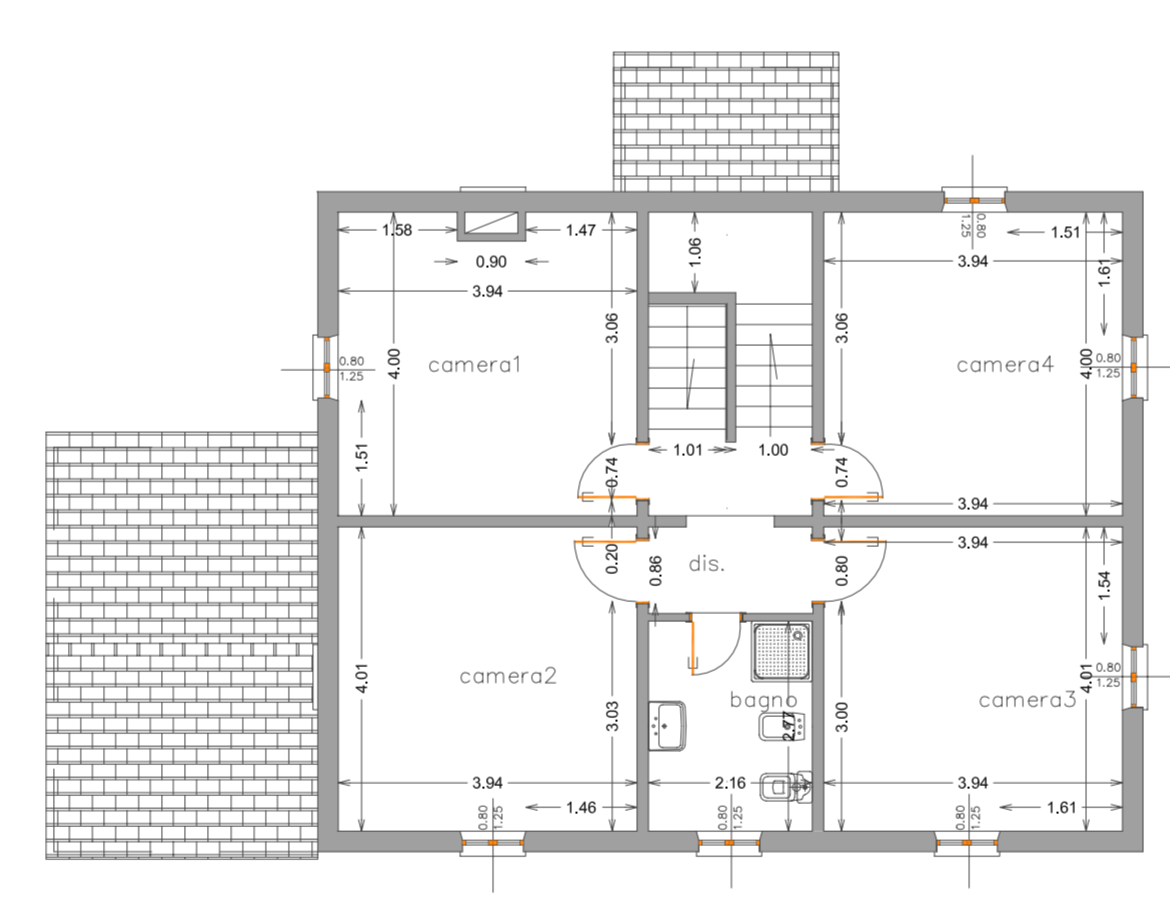


Pianta piano primo

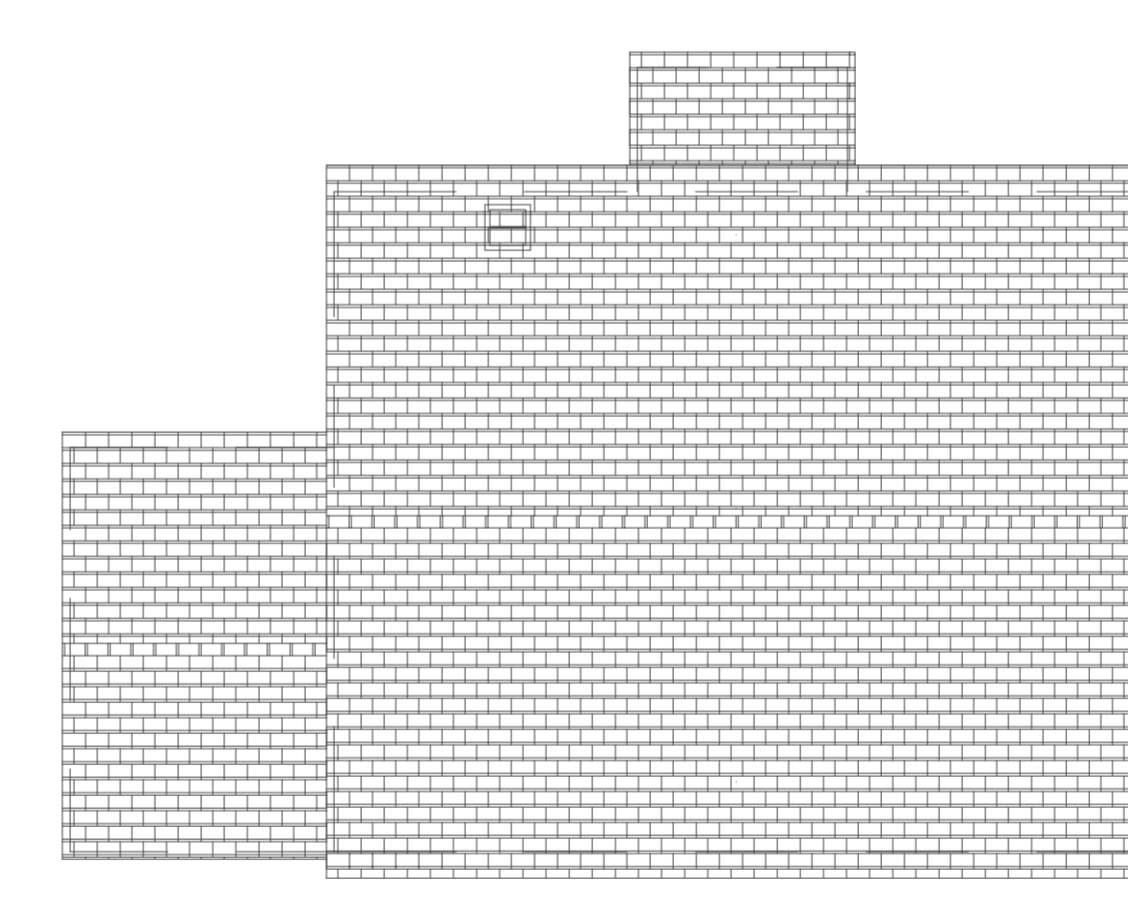


Pianta della copertura

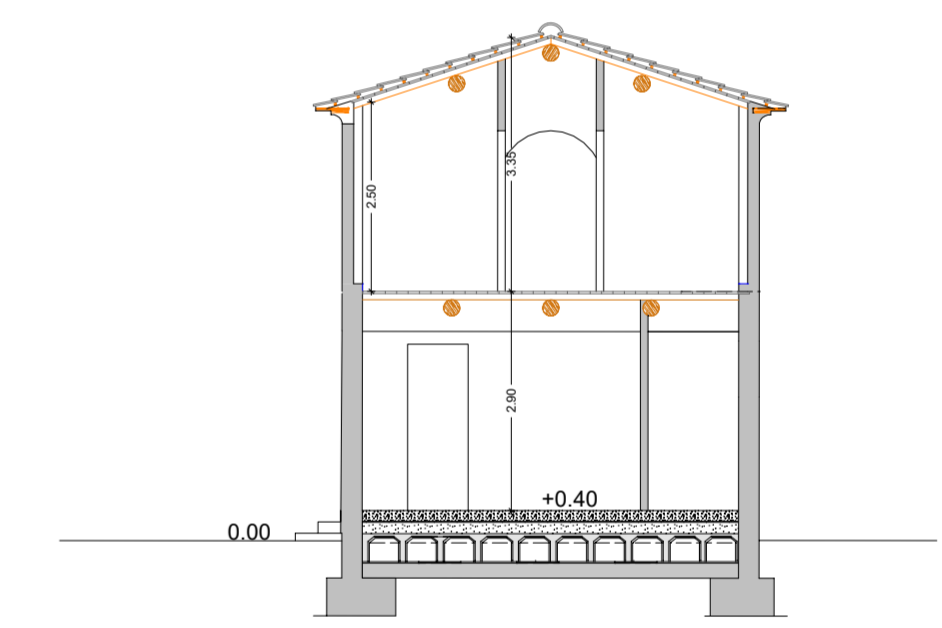


SEZIONE A-A

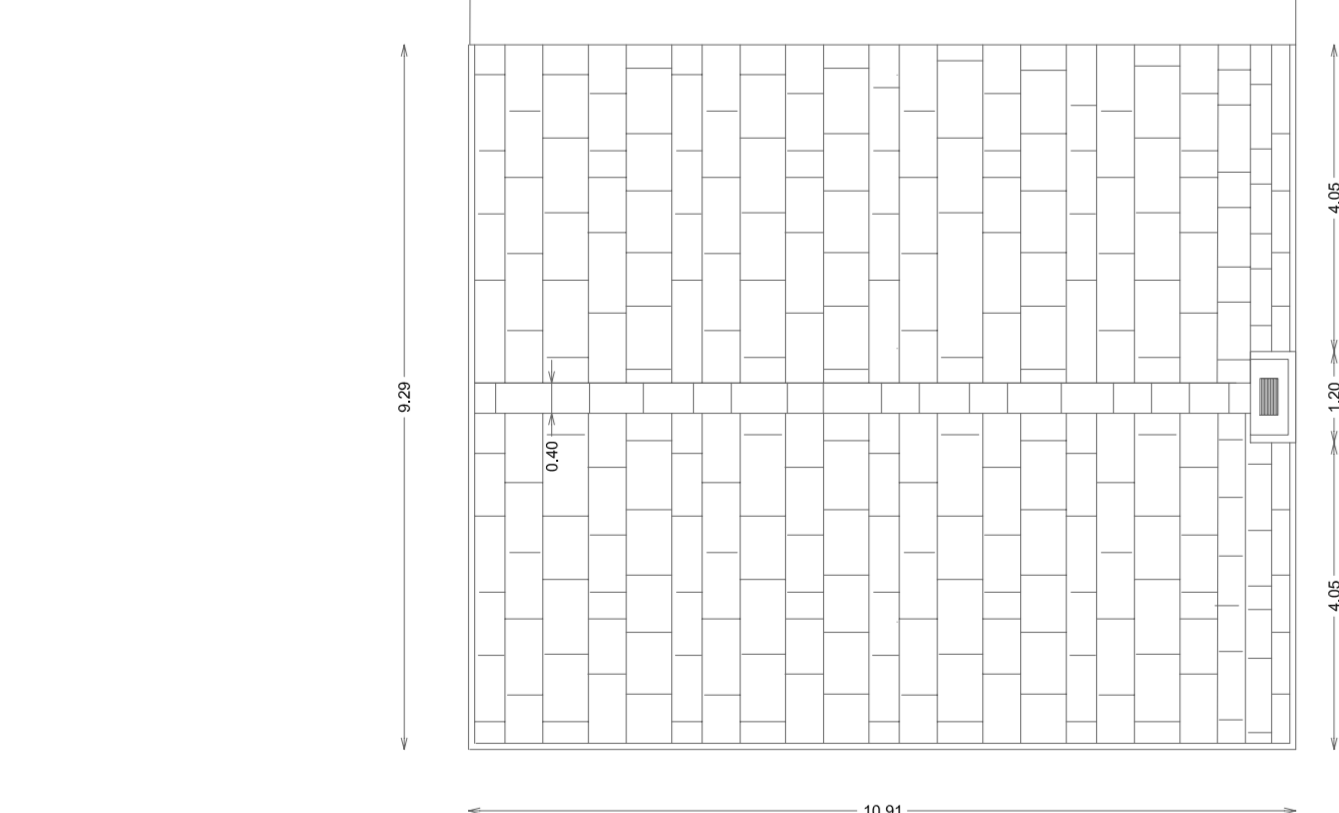


PROSPETTO SUD

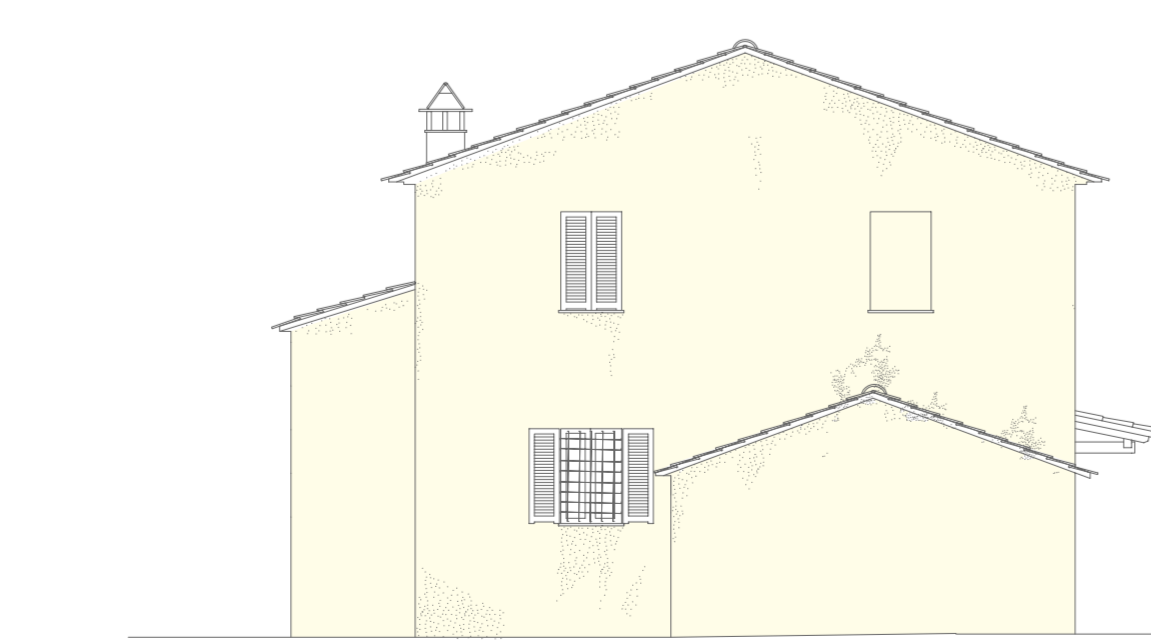

PROSPETTO OVEST

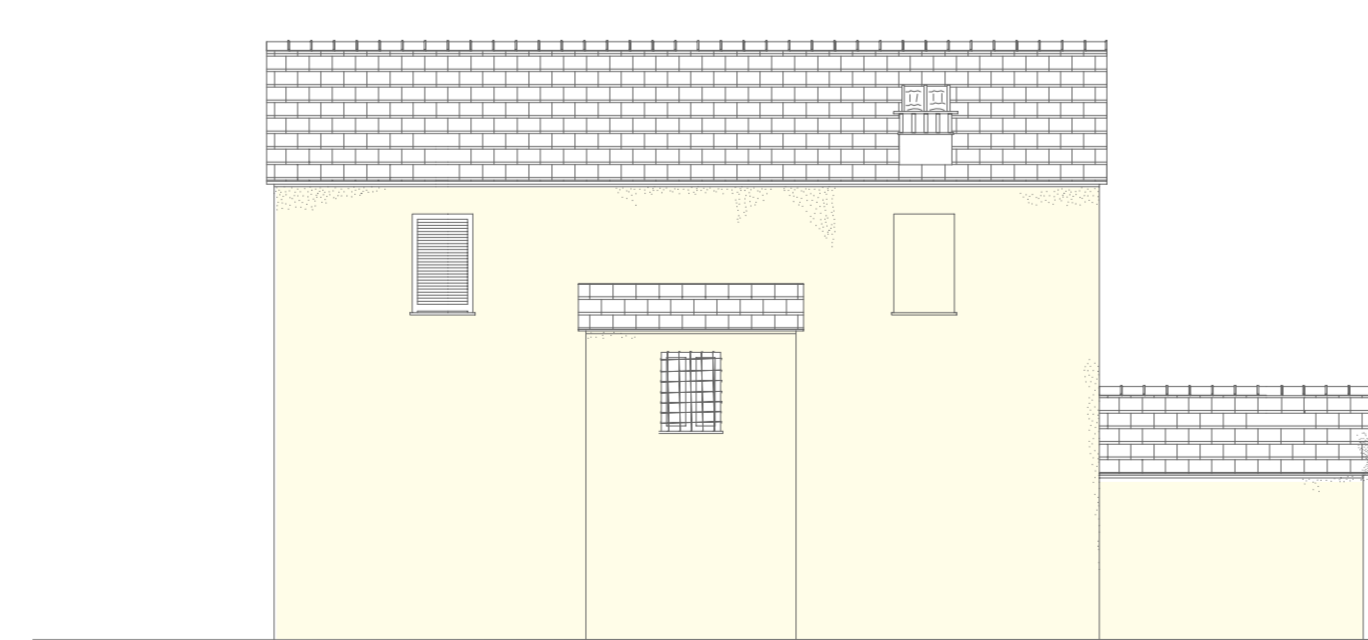

PROSPETTO NORD

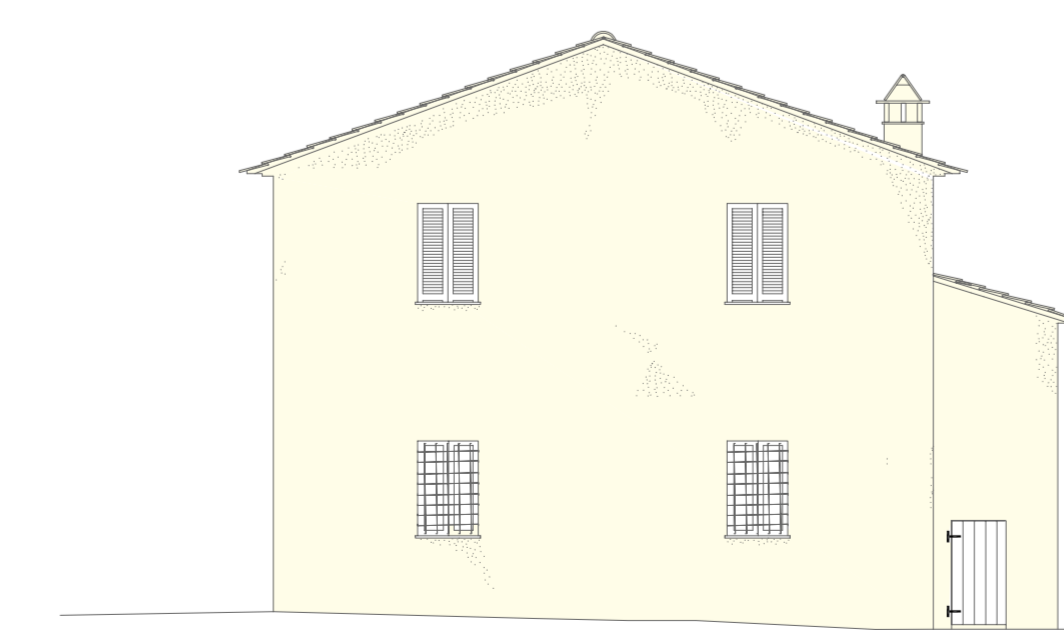

PROSPETTO EST

STUDIO TECNICO
Arch. Battistini Francesco
Via S. Costanzo n.5-Sarzana (SP)
tel. 02/6561536

Progettista:
Architetto Battistini Francesco

TAVOLA :

2

Committente: Sig.re Andrea Franzoni-rappresentante S.A.M. srl uni. -Azienda Agricola-

Progetto di sviluppo attività agricola e agrituristica
Comune di Ameglia in Via Pretura
Foglio 16 - mappali 35-168-169

Aggiornamenti:

Numero progetto:

Data: 28/02/2020

Scala: 1:200

Elaboratore:

STATO ATTUALE EDIFICIO A - B