


SEZIONE X - X

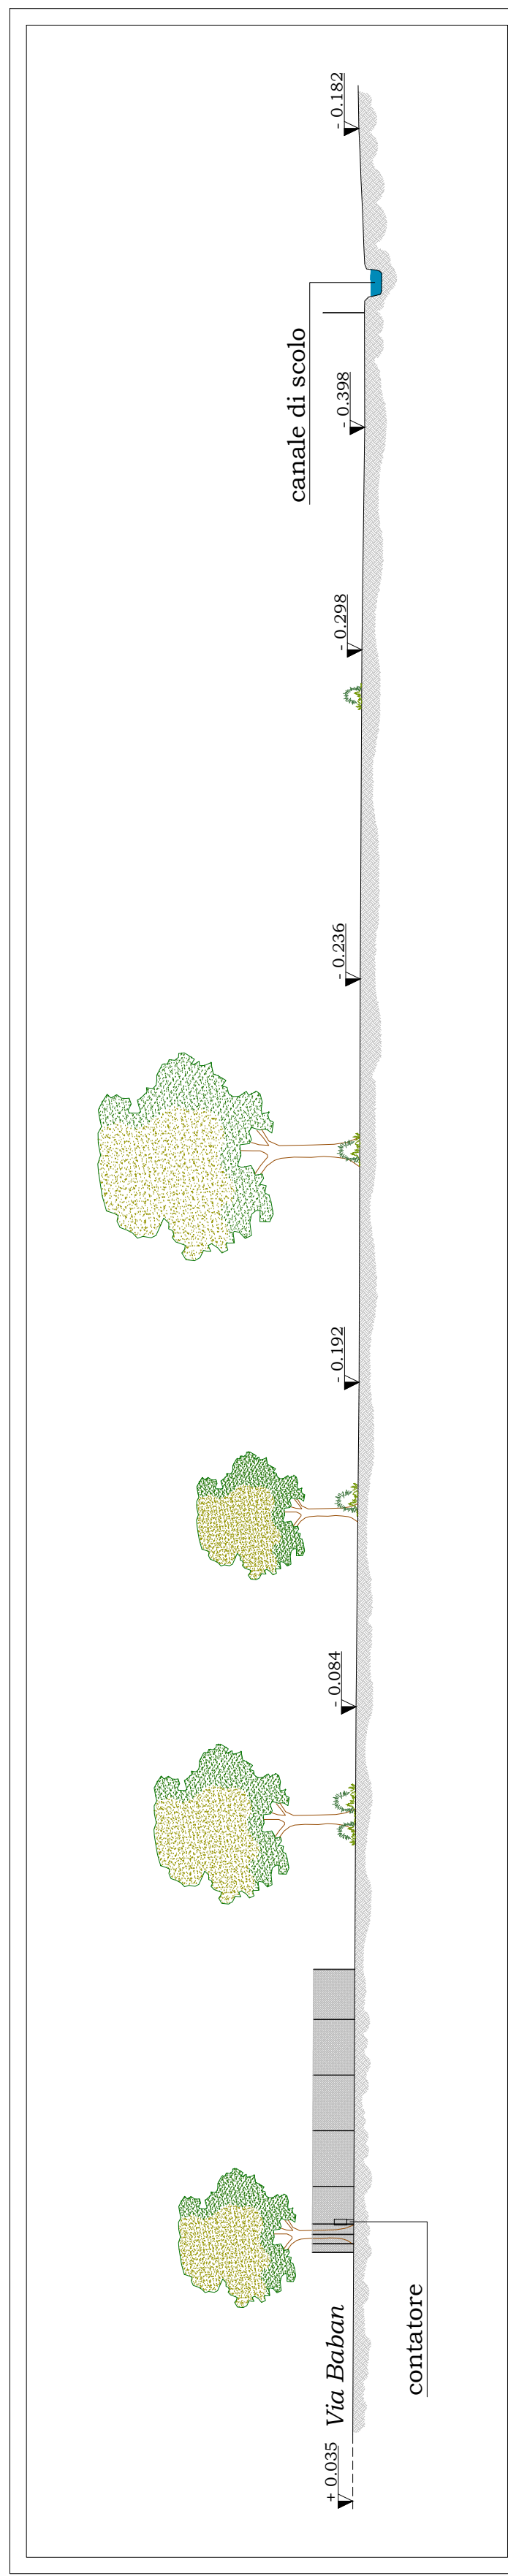

COMUNE DI AMEGLIA
Provincia della Spezia

**PROGETTO DI RIQUALIFICAZIONE
DELL'AREA A PARCHEGGIO
PUBBLICO DELLA SERGIUNCA IN
LOCALITÀ FIUMARETTA**

Il Committente:

CARE S.r.l.
con sede in Piazza Garibaldi n. 4 nel Comune di Sarzana (SP)

Il Progettista:

mb Geom. Massimo Benevieri
Via I Traversale, 3 - 19020 Vezzano Ligure (SP)
cell. 347 4004791 - email: geobenevieri@gmail.com

PLANIMETRIA PARCHEGGI LA SERGIUNCA

SEZIONE X - X

ATTUALE

Tav. 2

Scala 1:200

Data: Maggio 2020