



COMUNE DI AMEGLIA
PROVINCIA DELLA SPEZIA

PROGETTO ESECUTIVO

RIQUALIFICAZIONE URBANA ED
INFRASTRUTTURALE DELLE ARGINATURE LUNGO IL
FIUME MAGRA E DEI CENTRI ABITATI

Responsabile tecnico: Dott. Palandri Stefano

LOTTO 2

27.09.2019

TAVOLA

L2.1

scala :varie

INQUADRAMENTO CARTOGRAFICO

Coordinamento: Progettarchitettonico:


GIUSEPPE LUNARDINI
architetto del paesaggio
Via per S. Alessio, 16/09 - 55100 LUCCA
+39 0583 331395
+39 348 200204
info@giusepplunardini.it
www.giusepplunardini.it




La proprietà esclusiva di questo documento appartiene all'architetto Giuseppe Lunardini. A termine di legge è fatto vietato qualsiasi tipo di riproduzione anche parziale o di modifica senza il suo scritto autorizzatorio.



CTR

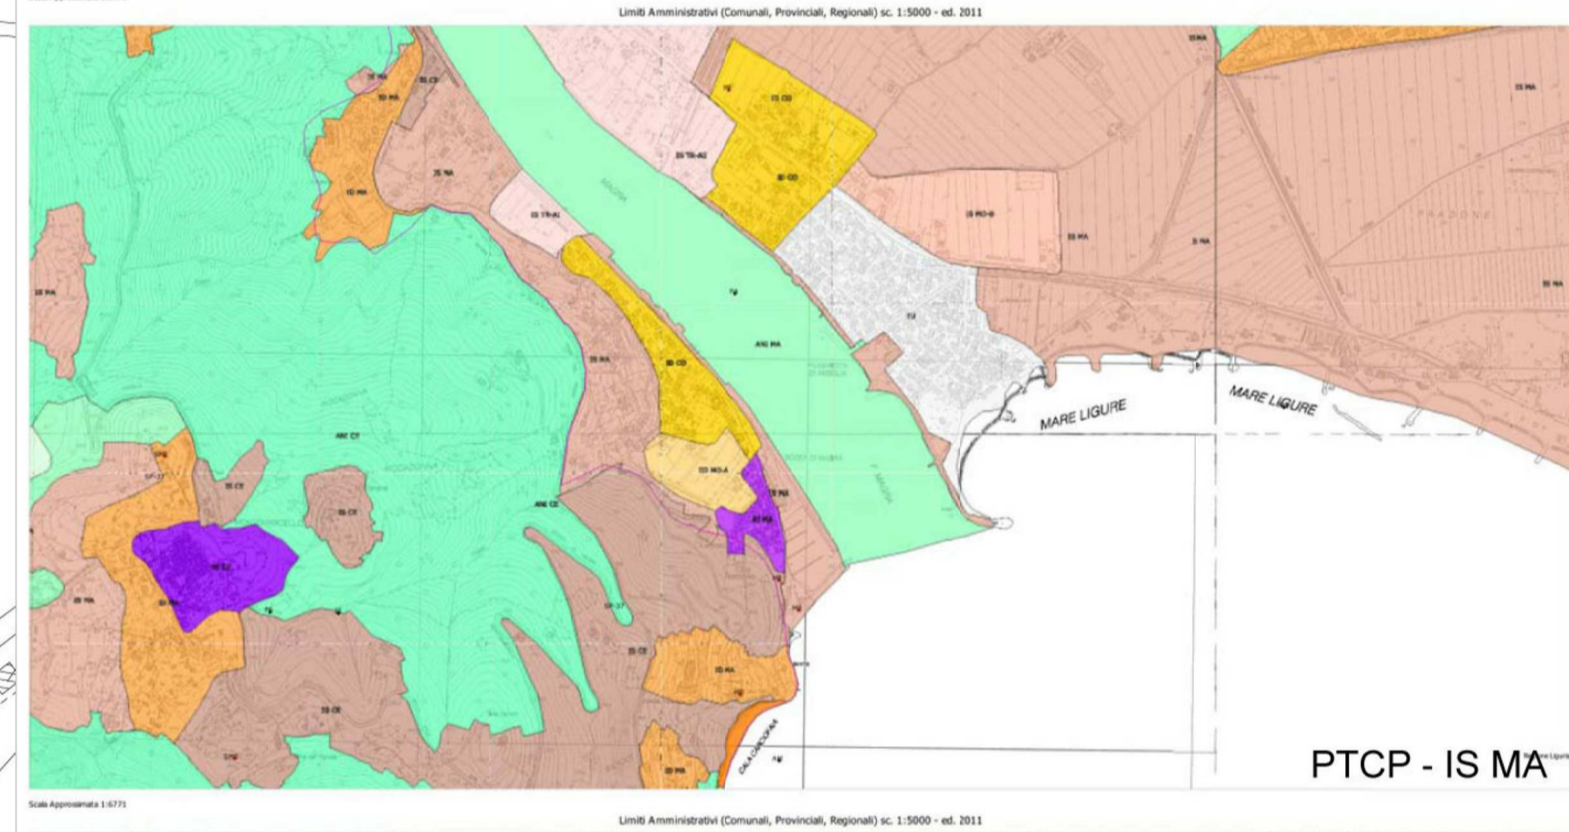

PTCP - IS MA

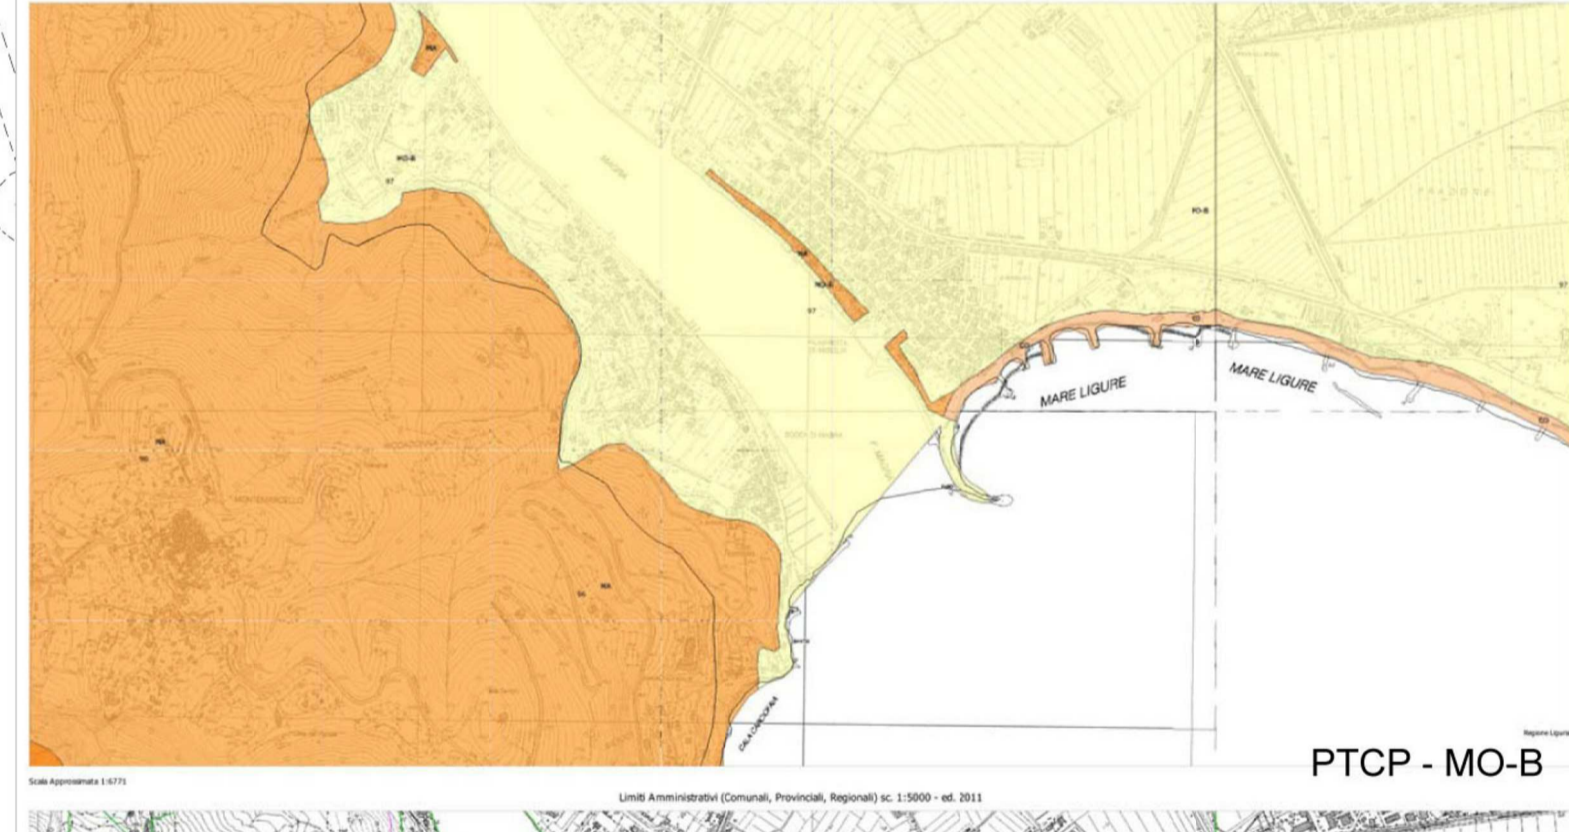

PTCP - MO-B



PTCP

ESTRATTO DI MAPPA CATASTALE