



COMUNE DI AMEGLIA
PROVINCIA DELLA SPEZIA

PROGETTO ESECUTIVO

RIQUALIFICAZIONE URBANA ED
INFRASTRUTTURALE DELLE ARGINATURE LUNGO IL
FIUME MAGRA E DEI CENTRI ABITATI

Responsabile tecnico: Dott. Palandri Stefano

LOTTO 2

PLANIMETRIA DELLA SUDDIVISIONE IN LOTTI

27.09.2019
TAVOLA
L2.4
scala 1:500

Coordinamento: Progetto architettonico:

GIUSEPPE LUNARINI

Architetto dell'opera

Via per S. Anselmo, 1809 - 66100 LUGLIANO

+39 0583 331395

lun@giusepplunariniprogetti.it

www.giusepplunariniprogetti.it

GIUSEPPE LUNARINI
Architetto dell'opera

Via per S. Anselmo, 1809 - 66100 LUGLIANO

+39 0583 331395


lun@giusepplunariniprogetti.it

www.giusepplunariniprogetti.it

La proprietà esclusiva di questo documento appartiene all'architetto Giuseppe Lunarini. A termine di legge è fatto divieto assoluto di riproduzione anche parziale o del tutto senza autorizzazione.

SUDDIVISIONE LOTTI PROGETTO DEFINITIVO

(progetto definitivo/esecutivo in linea tecnica di "riqualificazione urbana ed infrastrutturale delle arginature lungo il fiume Magra e dei centri abitati" approvato con deliberazione della Giunta Comunale n° 15 del 17.02.2018)

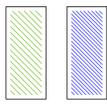

PROGETTO ESECUTIVO LOTTO 2

PROGETTO ESECUTIVO LOTTO 2 Per le sole opere riguardanti l'impianto di irrigazione

LOTTO FIU 01

LOTTO FIU 02


LOTTO FIU 03

LOTTO FIU 04

LOTTO FIU 05

LOTTO FIU 06

LOTTO FIU 07

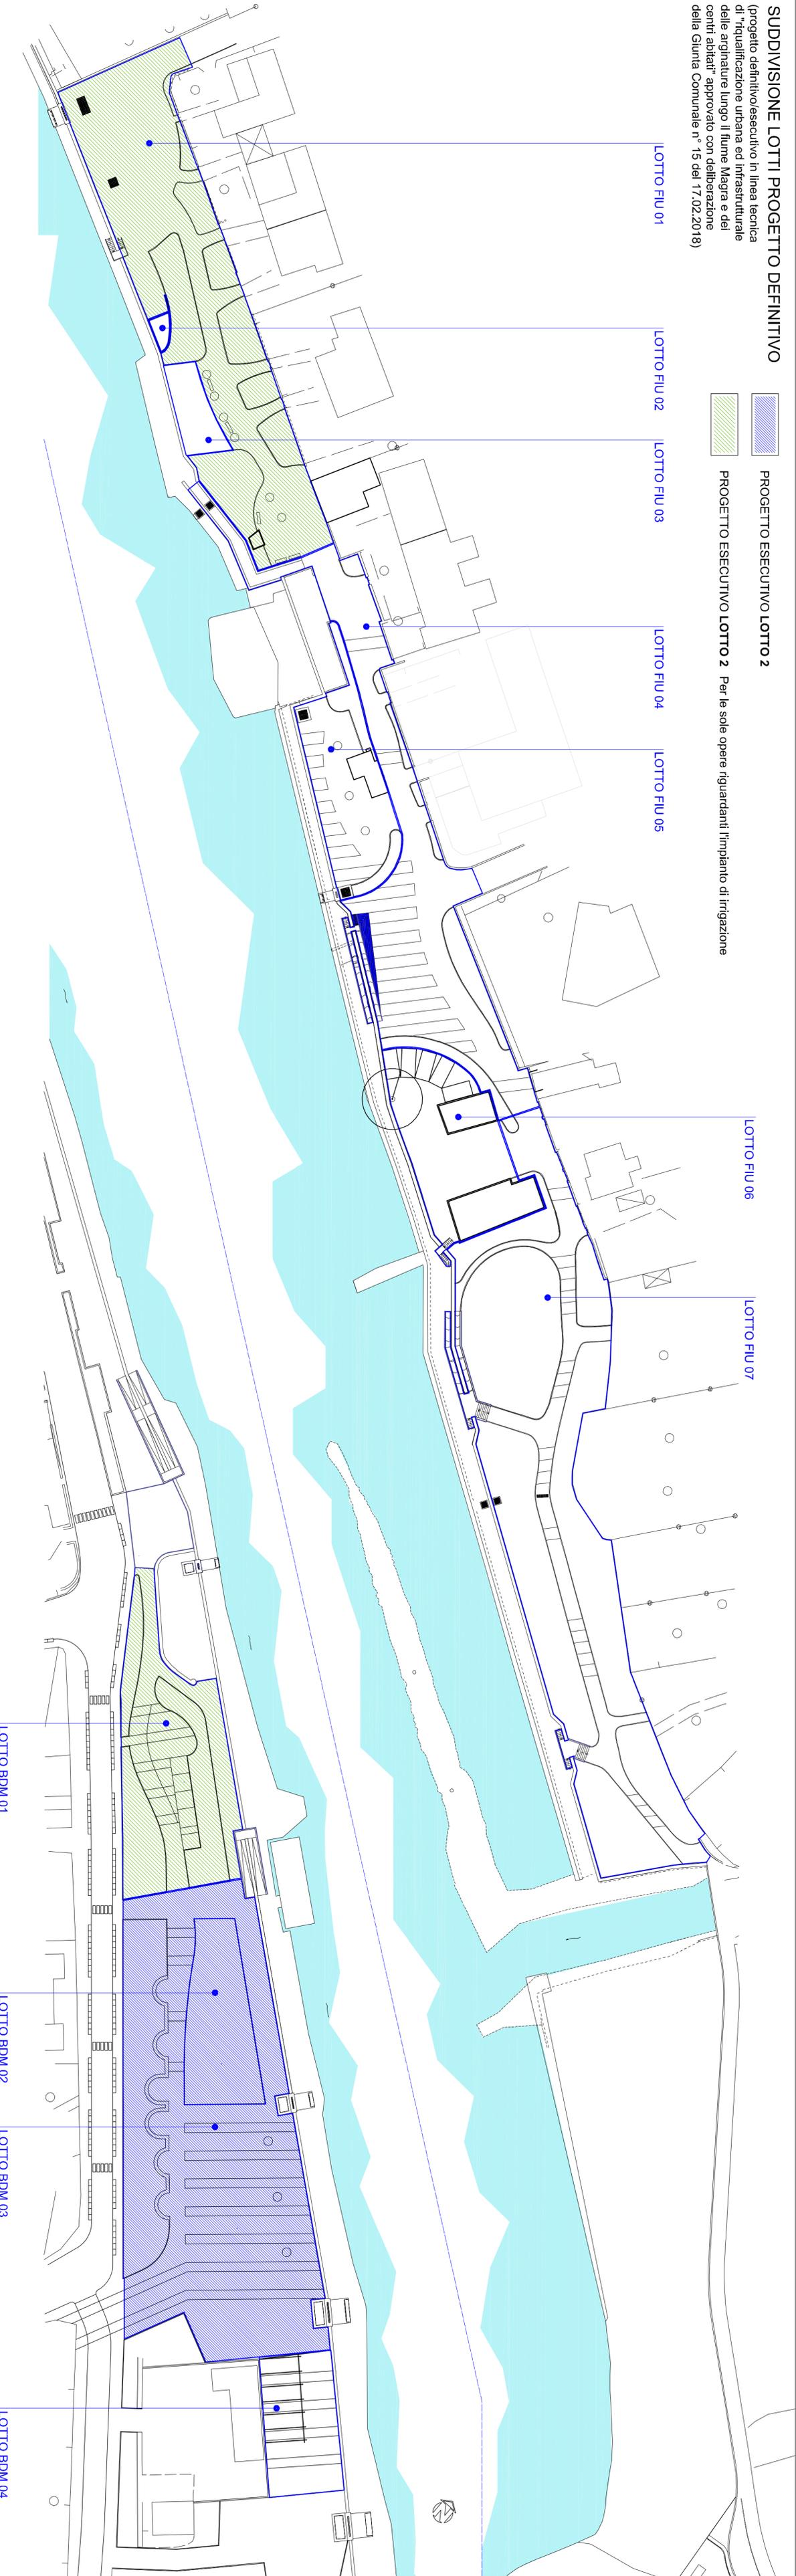

LOTTO BDM 01

LOTTO BDM 02

LOTTO BDM 03

LOTTO BDM 04