COMUNE DI AMEGLIA
PROVINCIA DELLA SPEZIA

PROGETTO ESECUTIVO

RIQUALIFICAZIONE URBANA ED
INFRASTRUTTURALE DELLE ARGINATURE LUNGO IL
FIUME MAGRA E DEI CENTRI ABITATI

Responsabile tecnico: Dott. Palandri Stefano

LOTTO 2

27.09.2019

TAVOLA
L2.6

scala 1:100

STATO ATTUALE
STATO DI PROGETTO
STATO SOVRAPPOSTO
SEZIONI

Coordinamento; Progetto architettonico:

GIUSEPPE LUMAVEGNA
architetto libi professionisti

Via per S. Alessio, 1633 - 55100 - LUCCA
+39.0583.371.095
+39.340.2970534
info@giuseppelumavegna.it
www.giuseppelumavegna.it

GIUSEPPE LUMAVEGNA
ARCHITETTO

La proprietà esclusiva di questo documento appartiene all'architetto Giuseppe Lumavegna. A termine di legge è fatto divieto assoluto di riproduzione anche parziale e di renderlo noto a terzi senza autorizzazione.

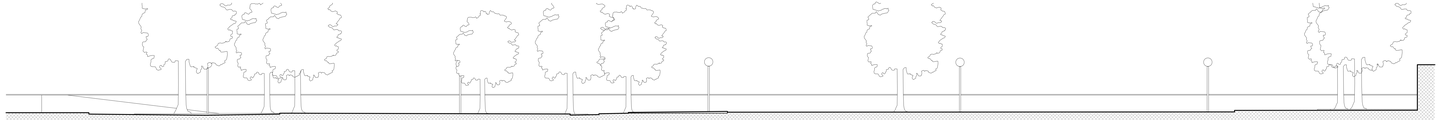

STATO ATTUALE
SEZIONE A scala 1:100

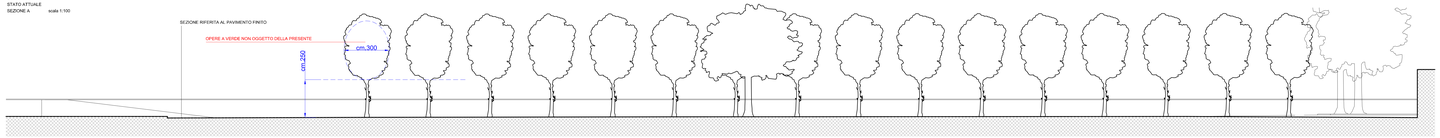

STATO DI PROGETTO
SEZIONE A scala 1:100

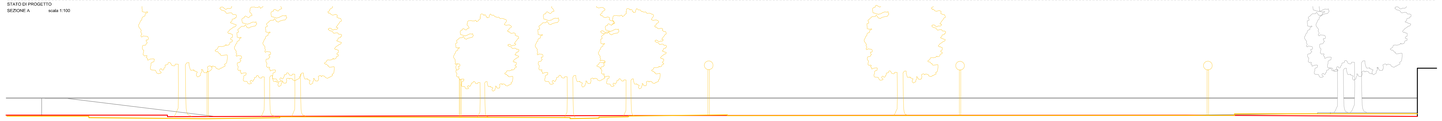

STATO SOVRAPPOSTO
SEZIONE A scala 1:100

STATO ATTUALE
SEZIONE B scala 1:100

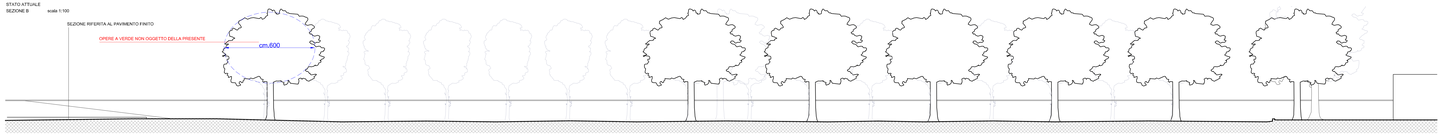

STATO DI PROGETTO
SEZIONE B scala 1:100

STATO SOVRAPPOSTO
SEZIONE B scala 1:100

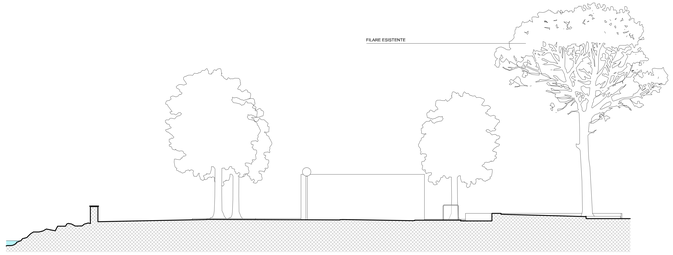

STATO ATTUALE
SEZIONE C scala 1:100

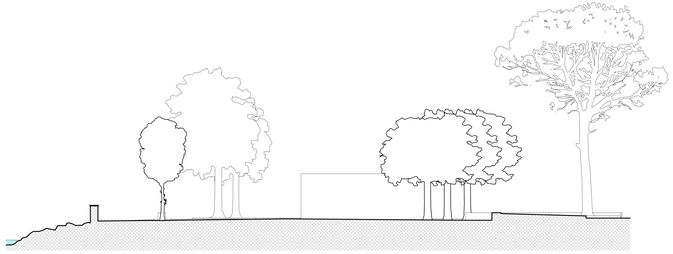

STATO DI PROGETTO
SEZIONE C scala 1:100

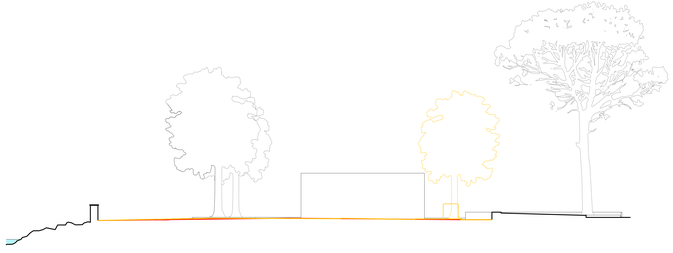

STATO SOVRAPPOSTO
SEZIONE C scala 1:100