COMUNE DI AMEGLIA
PROVINCIA DELLA SPEZIA

PROGETTO ESECUTIVO

RIQUALIFICAZIONE URBANA ED
INFRASTRUTTURALE DELLE ARGINATURE LUNGO IL
FIUME MAGRA E DEI CENTRI ABITATI

Responsabile tecnico: Dott. Palandri Stefano

LOTTO 2

27.06.2019

TAVOLA n.
L2.7

STATO DI PROGETTO
DRENAGGI E IMPIANTO IRRIGAZIONE: SCHEMA

scala 1:100

Coordinamento Progetto architettonico

DOTTORI AGRONOMI
DOTTORI FORESTALI
Stefano Palandri
Dott. Agr. Andrea Tosi
Dott. For. Luca Salvini
Dott. Agr. Jacopo Cecchini
Dott. For. Riccardo Tarabugi
Dott. Agr. Giulia Maria Mariotti
Dott. Agr. Lorenzo Busoni

Il progetto è dotato di polizza Assicurazione aggiuntiva professionale. Il progetto è assicurato. Il rischio è stato valutato secondo quanto previsto dal capitolato speciale d'appalto e sono state adottate misure adeguate a garantire l'assenza di rischi residui per i lavoratori.

PERIMETRO INTERVENTO LOTTO 2

ESTENSIONE DEL PERIMETRO INTERVENTO LOTTO 2
PER LE SOLE OPERE RELATIVE ALL'IMPIANTO DI IRRIGAZIONE

AREA A PRATO

TUBAZIONE IN POLIETILENE IMPIANTO DI IRRIGAZIONE

LINEA FOGNATURA ACQUE METEORICHE

CADITOIE/POZZETTI ACQUE METEORICHE

TUBAZIONE DI DEFLUSSO ACQUE METEORICHE
PER IL PERIMETRO DELL'AREA GIOCHI

ANGHIAMENTO DELLE PENDENZE

LINEA DI COLMO PER LE "NICQUATURE"

LINEA DI COMPLUVIO PER LE "NICQUATURE"

LINEA ACQUEDOTTO (rilievo a cura dell'amministrazione comunale)

LINEA OPERE IDRAULICHE (rilievo a cura dell'amministrazione comunale)

SCHEMA IMPIANTO DI IRRIGAZIONE

TUBAZIONE IN POLIETILENE PN16 Ø 50

TUBAZIONE IN POLIETILENE PN16 Ø 32

TUBAZIONE IN POLIETILENE PN16 Ø 25

PREDISPOSIZIONE LINEA IMPIANTO MANDATA E RITORNO PER FONTANA
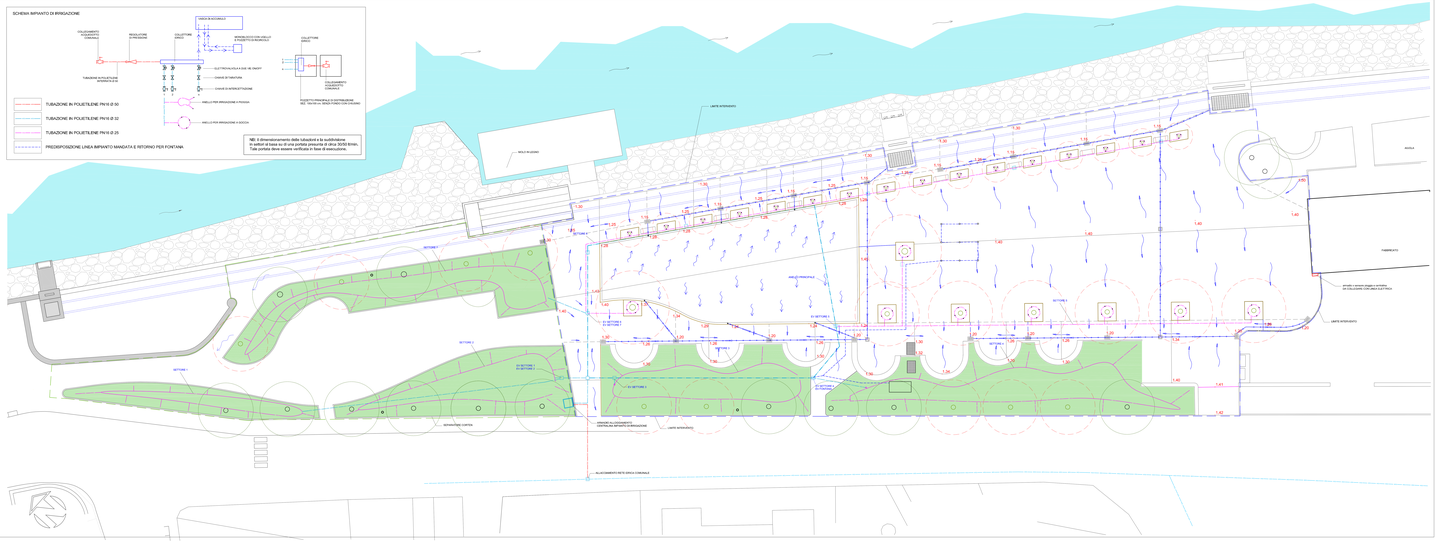
NB: Il dimensionamento delle tubazioni e la suddivisione in settori si basa su di una portata presunta di circa 30/50 l/min. Tale portata deve essere verificata in fase di esecuzione.