



PROGETTO ESECUTIVO

RIQUALIFICAZIONE URBANA ED INFRASTRUTTURALE DELLE ARGINATURE LUNGO IL FIUME MAGRA E DEI CENTRI ABITATI

Responsabile tecnico: Dott. Palandri Stefano

LOTTO 2

STATO DI PROGETTO
PARTICOLARI COSTRUTTIVI

27.09.2019

TAVOLA
L2.9

scala: varie


Coordinamento: Progetto architettonico:

CILSEPPRE LUNARDINI
Architettura e paesaggio
Via per S. Alessio, 1600 - 56100 LIVORNO
Tel. +39 0586 313186
Fax +39 0586 280334
info@cilsepprelunardini.it
www.cilsepprelunardini.it


La presente tavola è di questo contenuto appaltatore all'architetto ing. L. Sestini. A. L. Sestini, ingegnere, è il titolare unico dell'impresa di ingegneria della parata di studio, di cui è socio a partecipazione esclusiva.

PAVIMENTAZIONI


PAVIMENTAZIONE IN CALCESTRUZZO ARCHITETTONICO 1:20

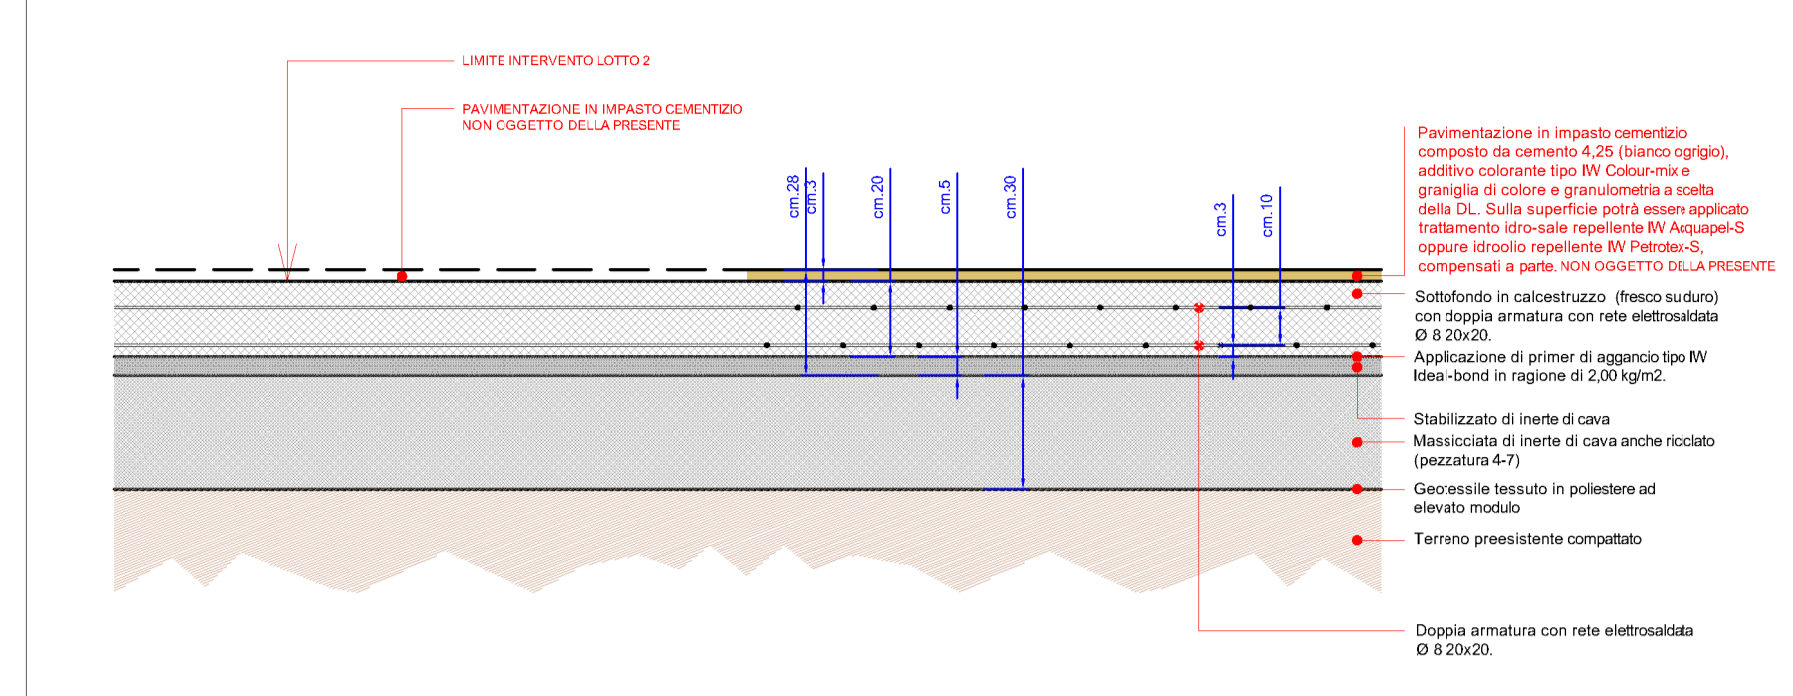


PAVIMENTAZIONE ANTITRAUMA fase 1: sbancamento e posizionamento tubazioni linee drenaggio 1:20

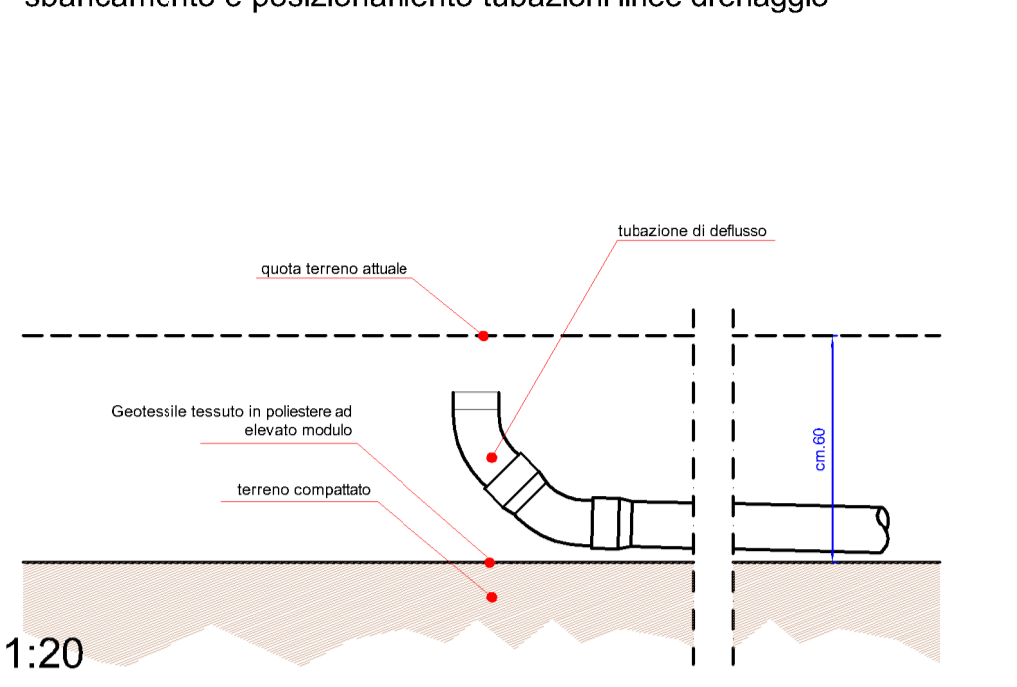


PAVIMENTAZIONE ANTITRAUMA fase 2: realizzazione della massicciata e dello strato di stabilizzato 1:20

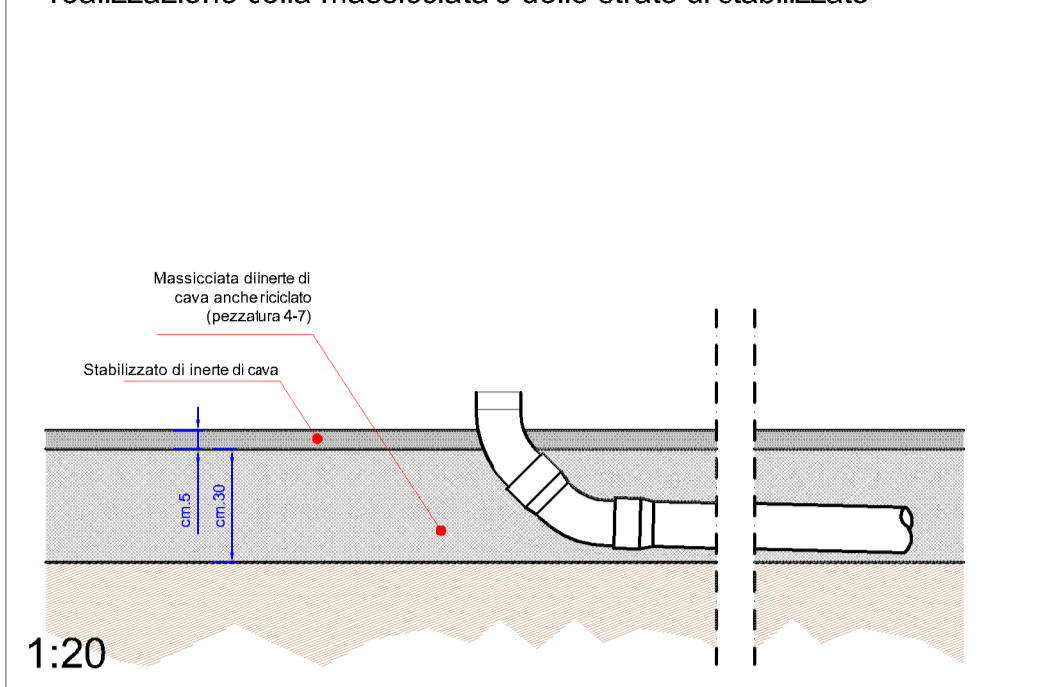


PAVIMENTAZIONE ANTITRAUMA fase 3: posizionamento del separatore in corten 1:20

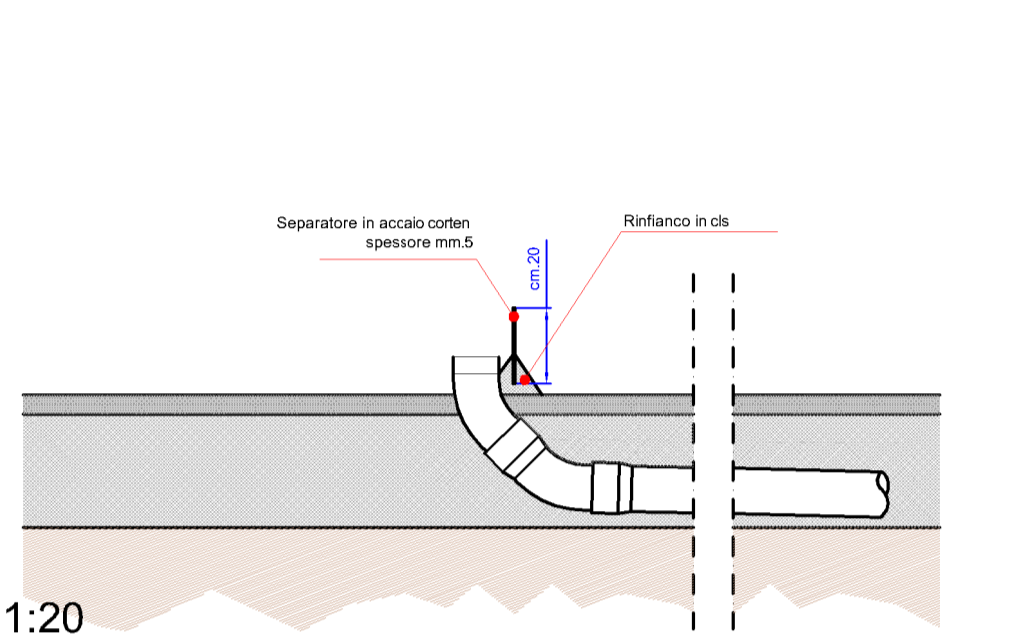



PAVIMENTAZIONE ANTITRAUMA fase 4: realizzazione soletta armata e pavimentazione 1:20

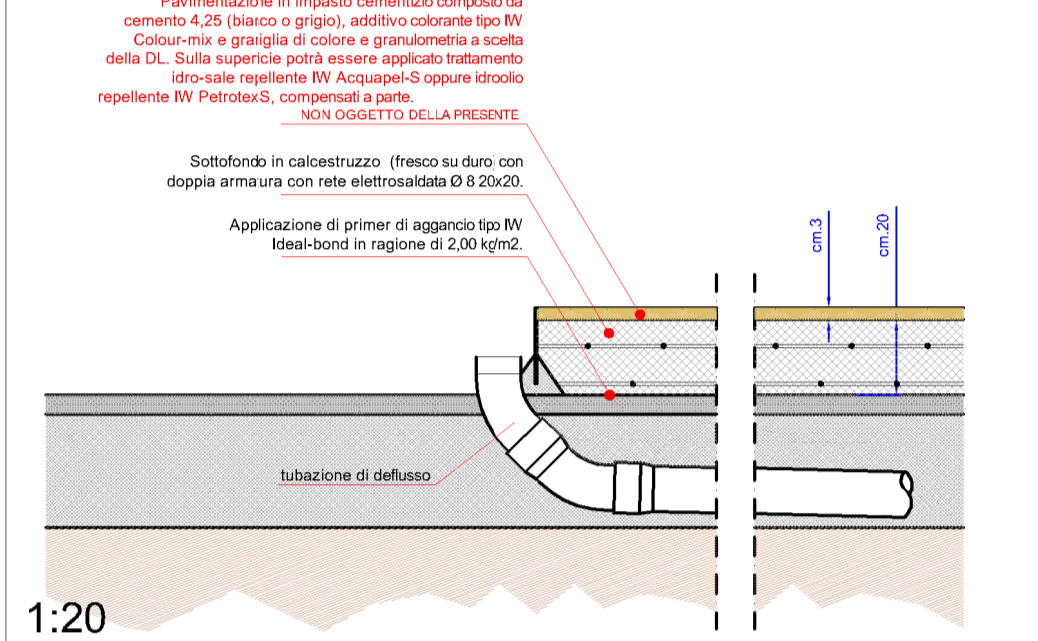


PAVIMENTAZIONE ANTITRAUMA fase 5: realizzazione soletta armata con pendenza area giochi 1:20

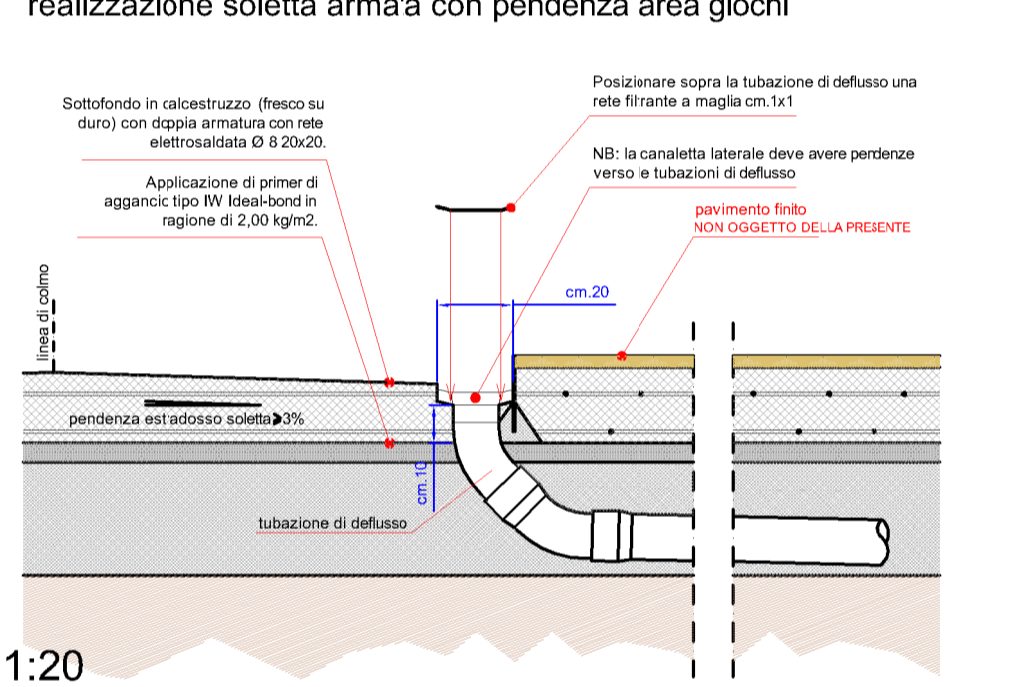


PAVIMENTAZIONE ANTITRAUMA fase 5: realizzazione soletta armata con pendenza area giochi 1:20

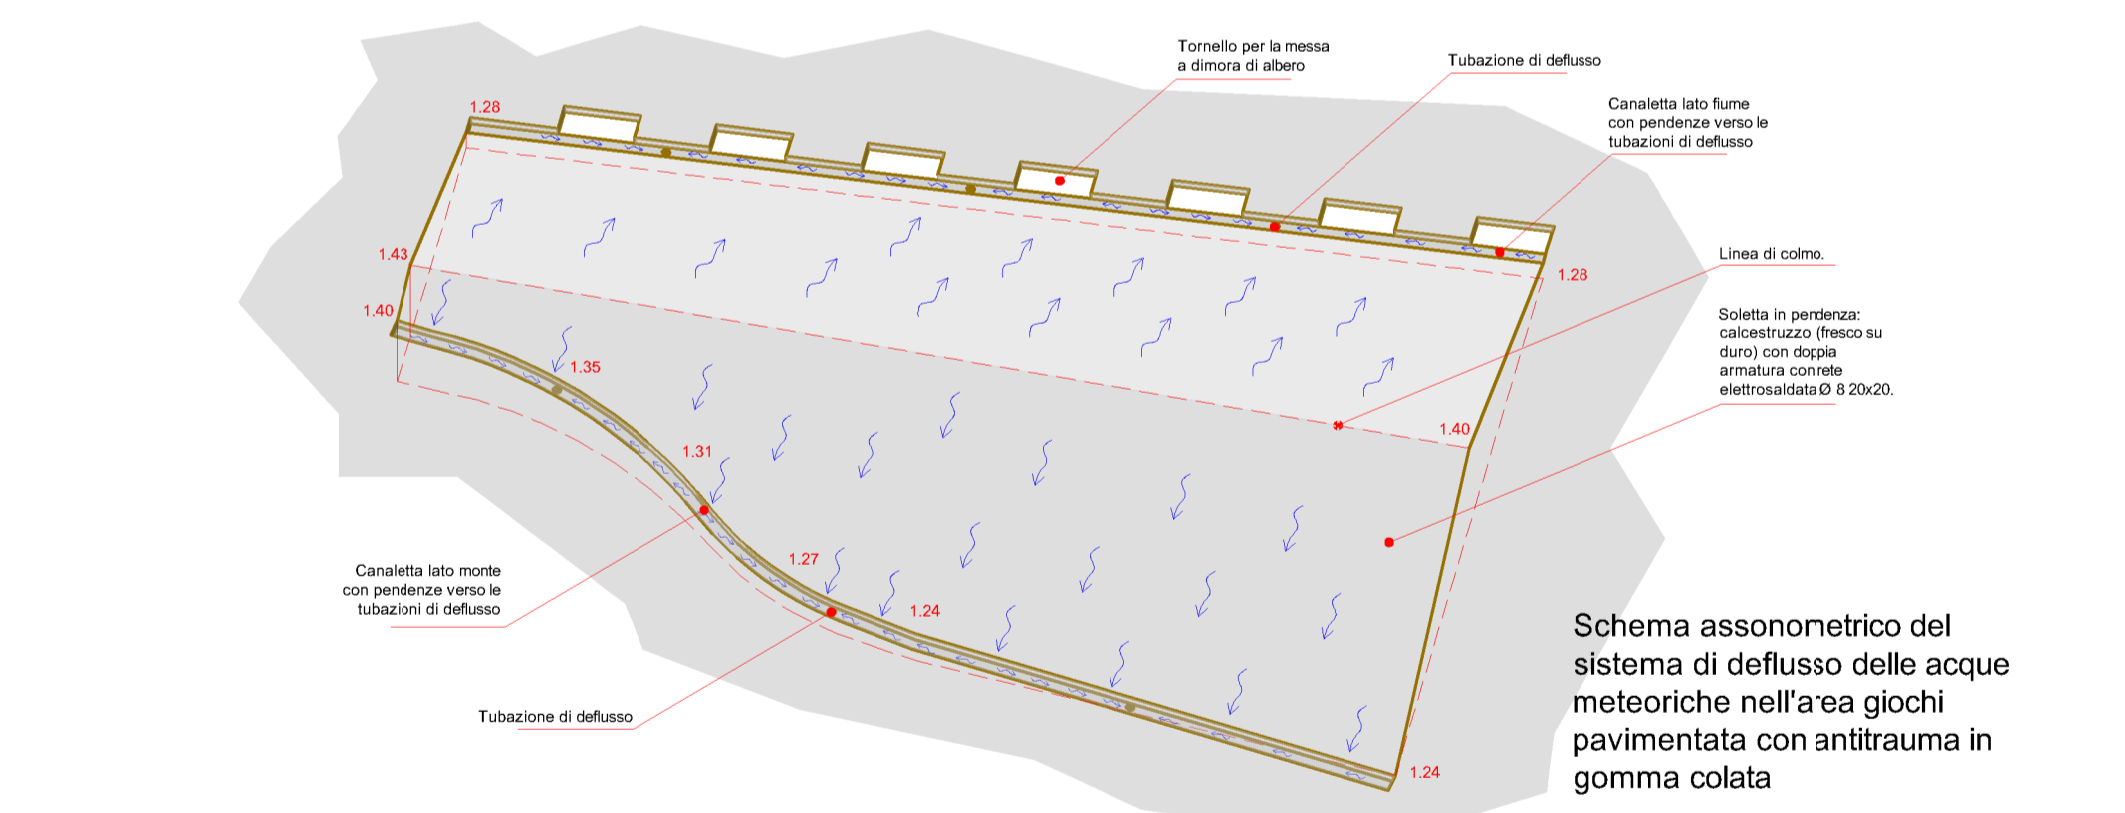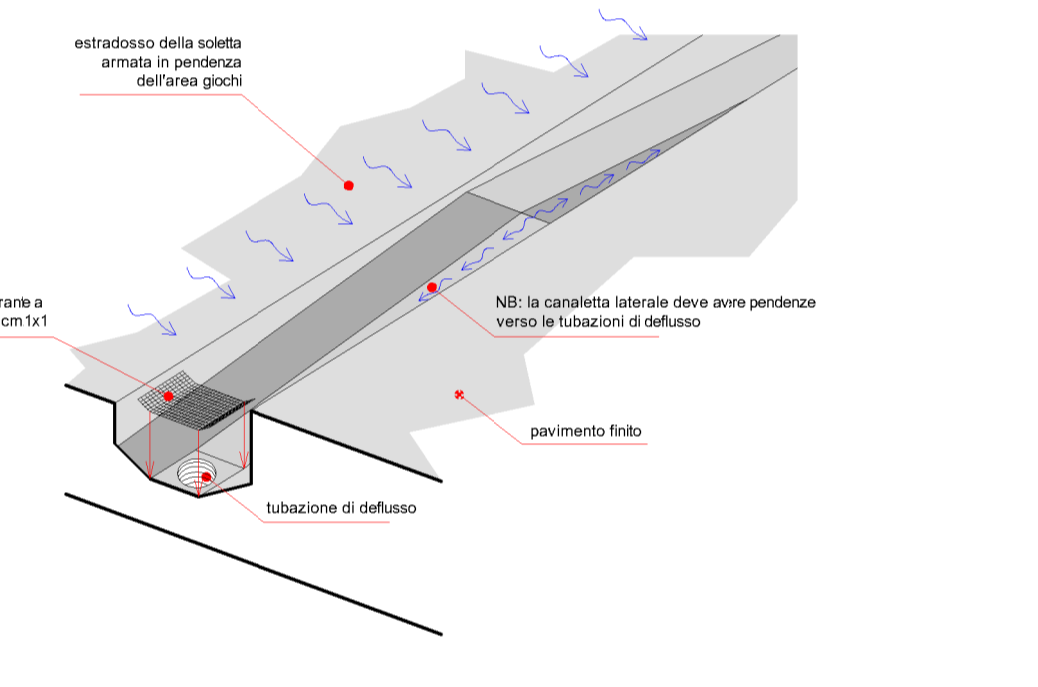


PAVIMENTAZIONE ANTITRAUMA fase 6: realizzazione pavimento antitrauma in gomma colata 1:20

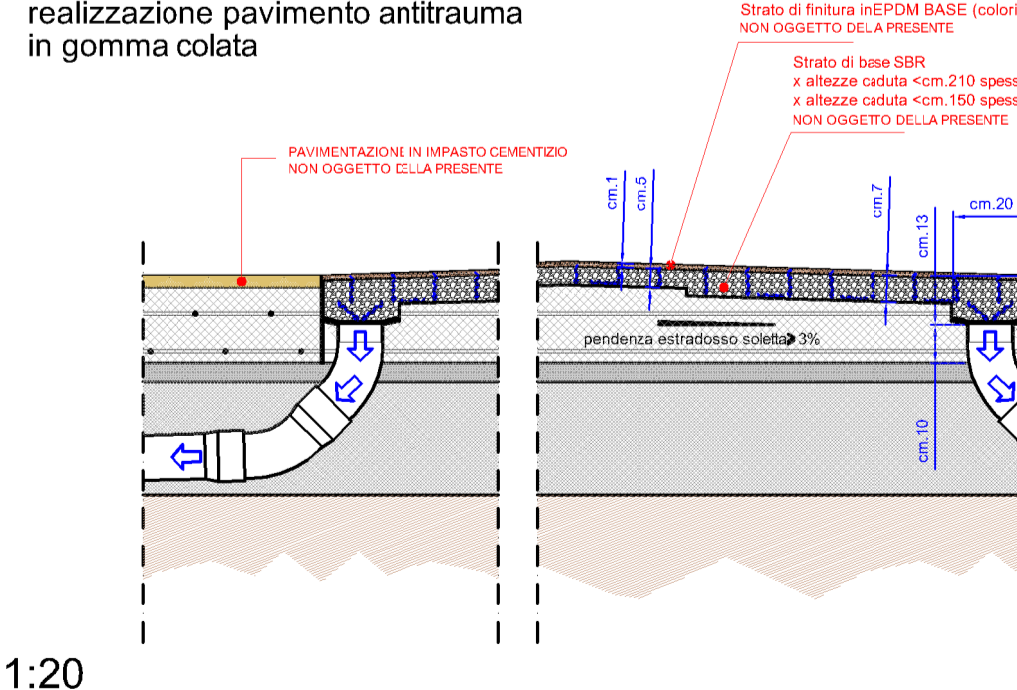

PAVIMENTAZIONE ANTITRAUMA fase 6: realizzazione pavimento antitrauma in gomma colata 1:20

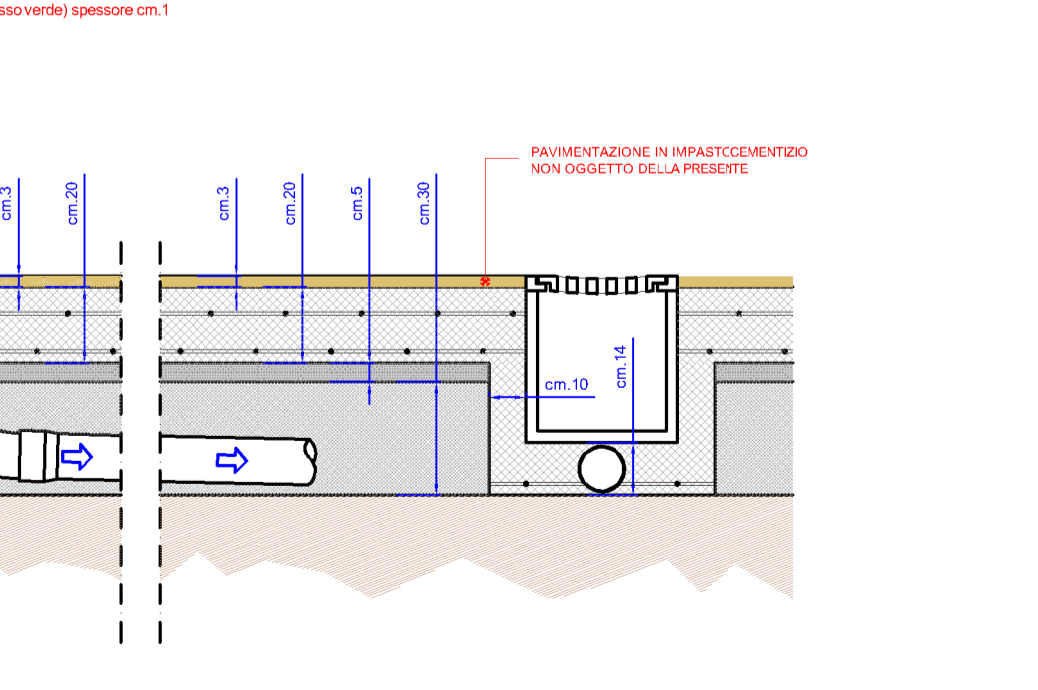


DRENNAGGI

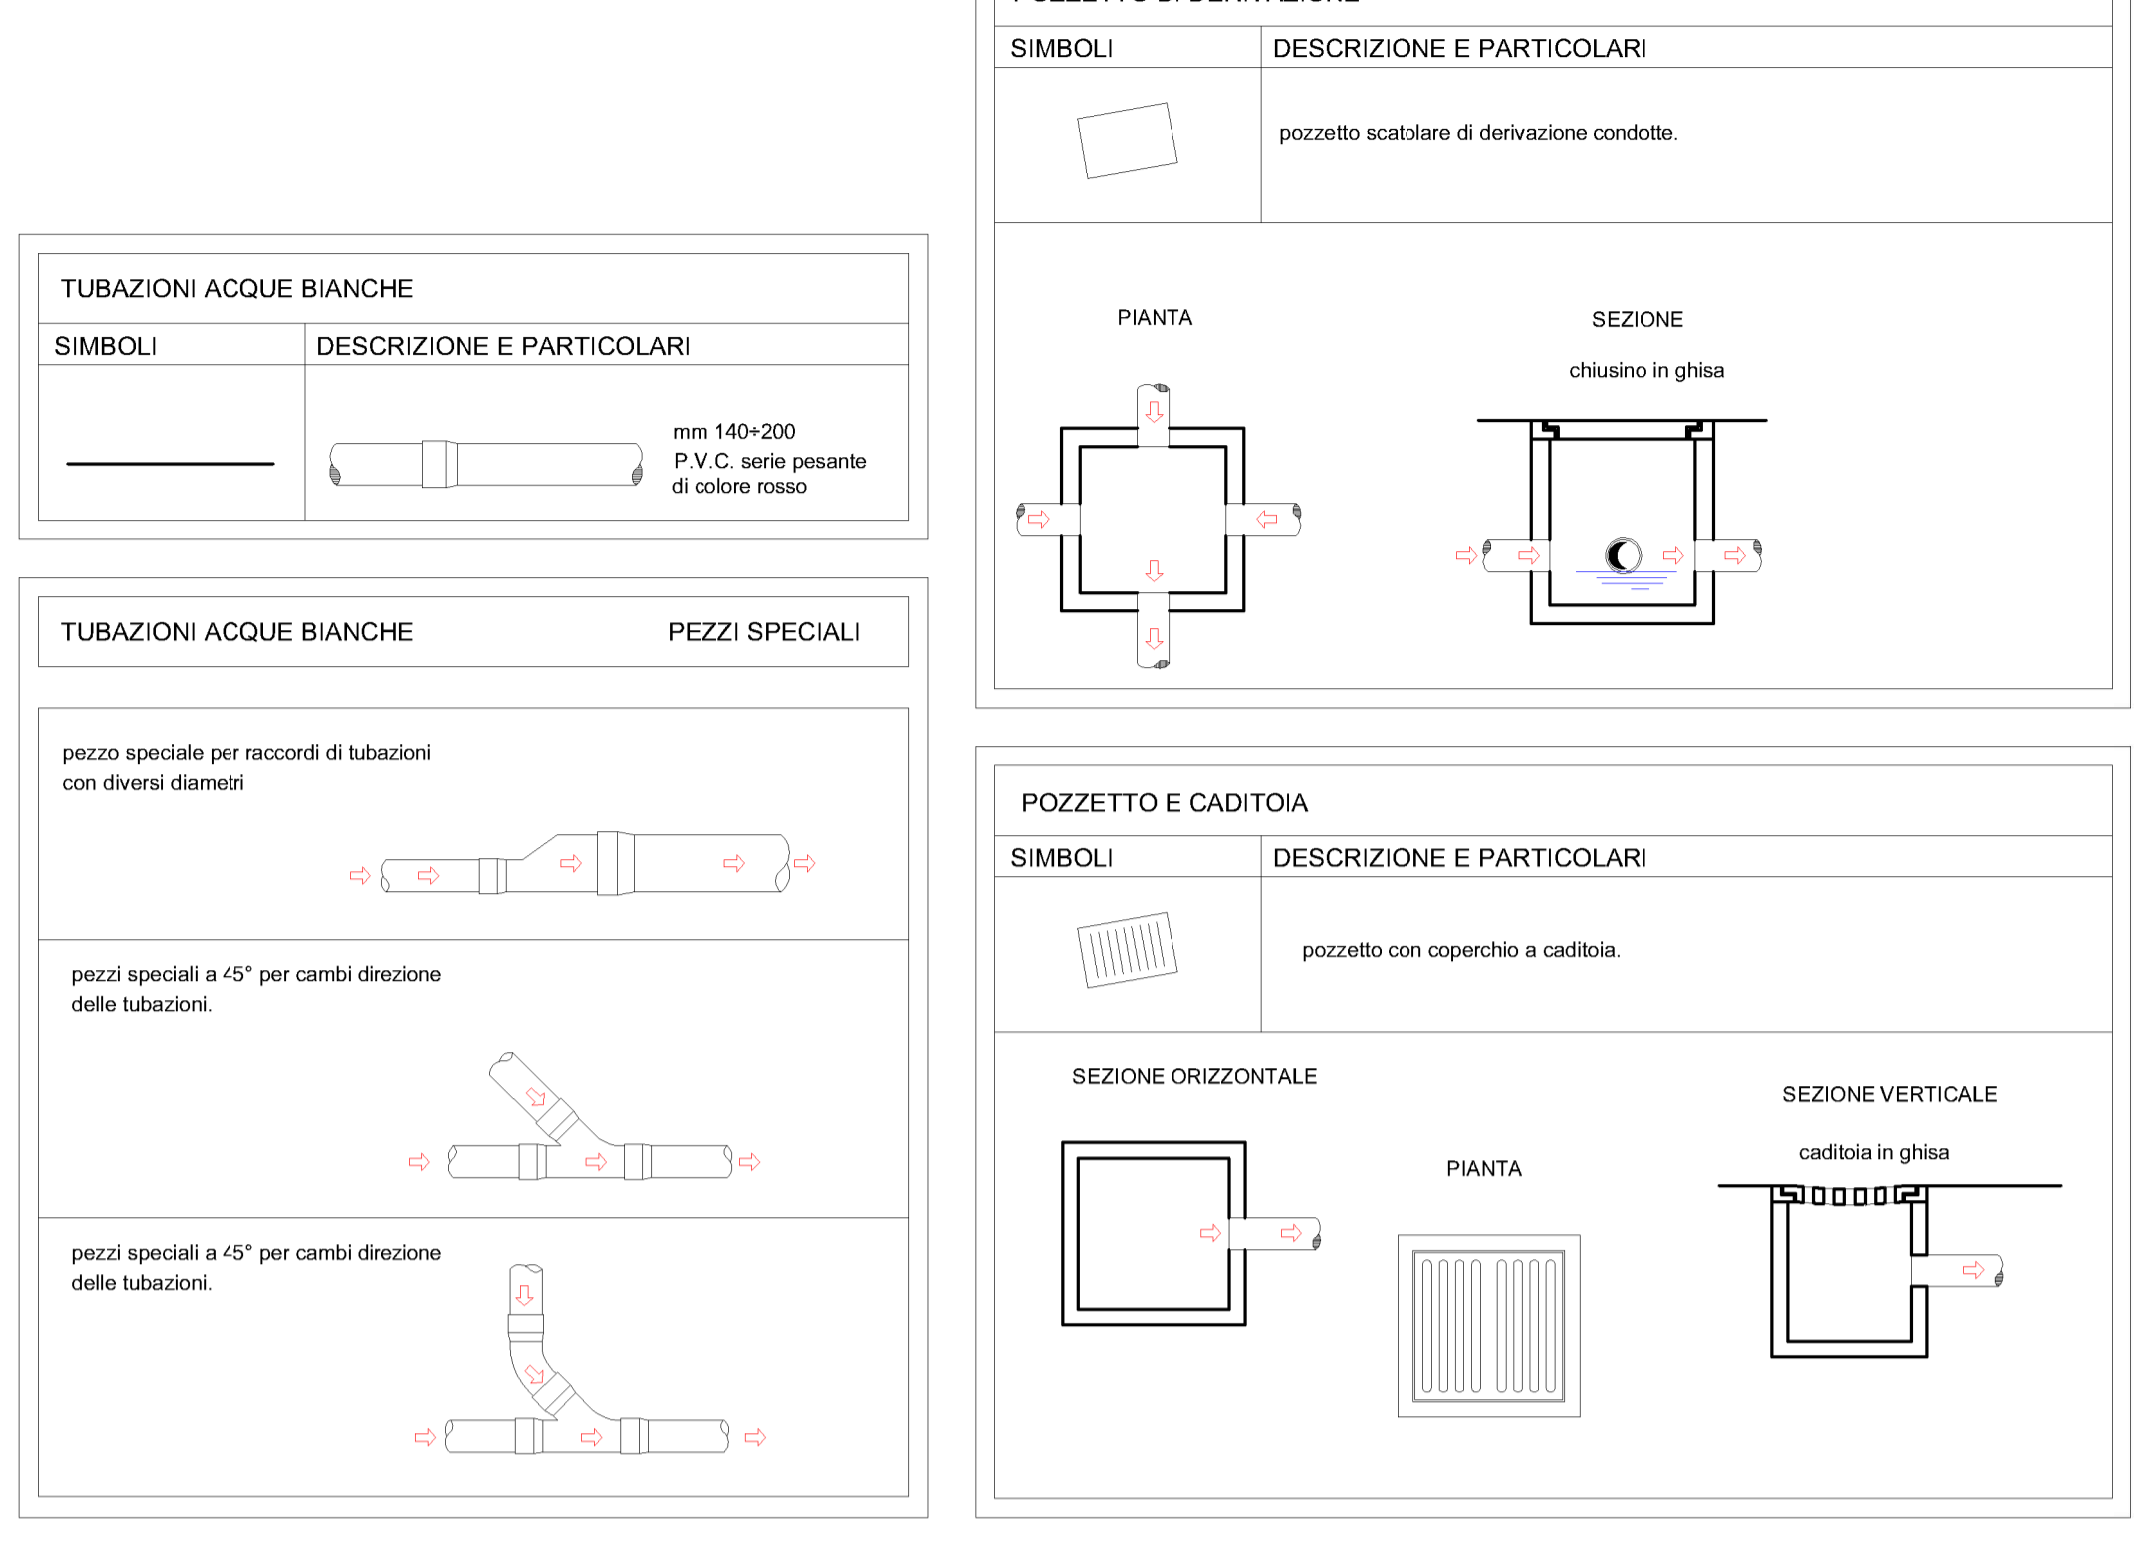


SEDUTE

nuova seduta in cls rivestito 1:20

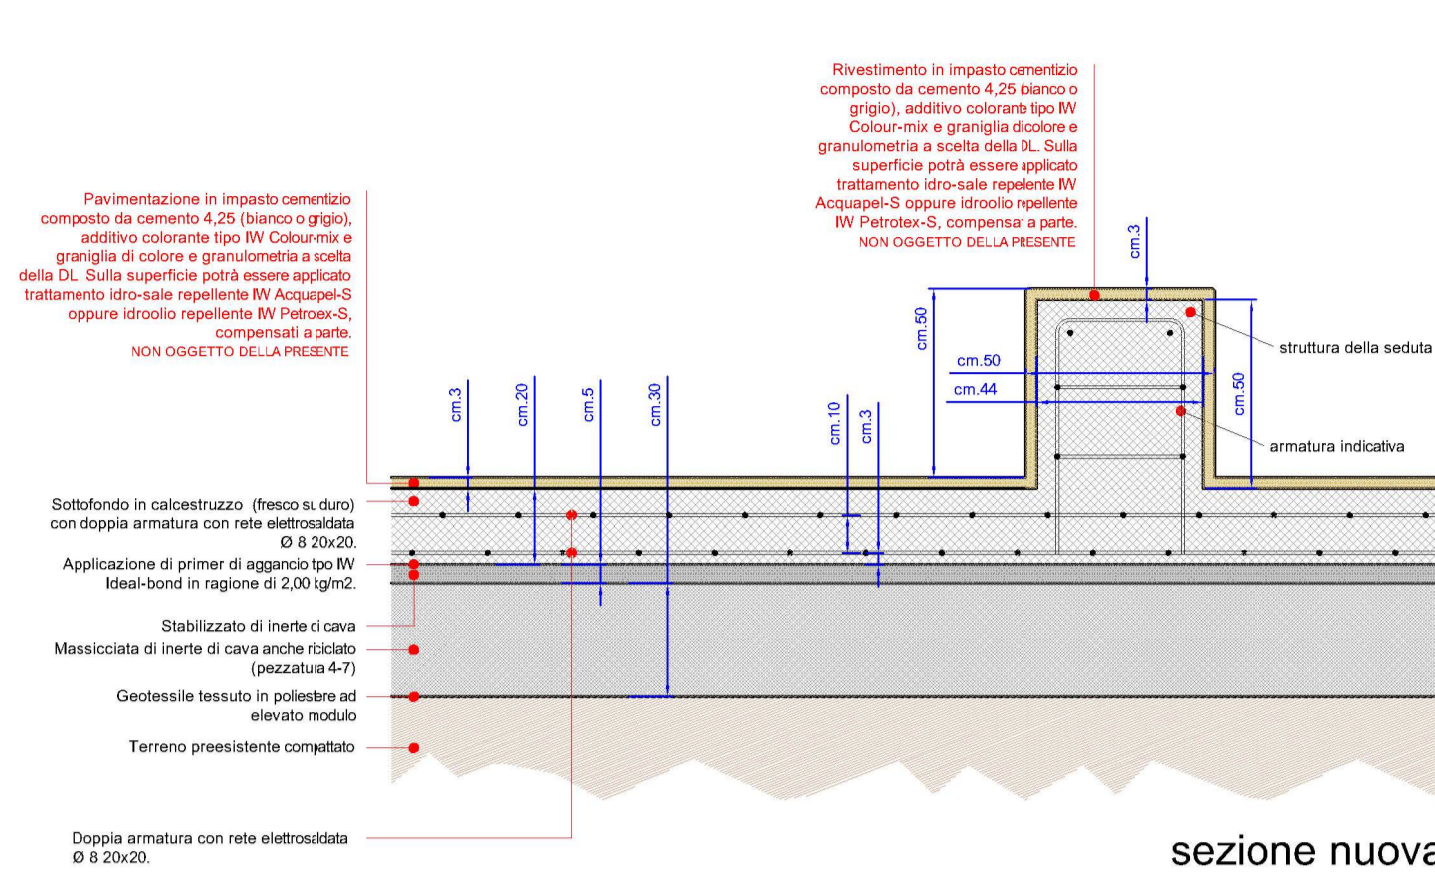

pianta nuova seduta 1:50

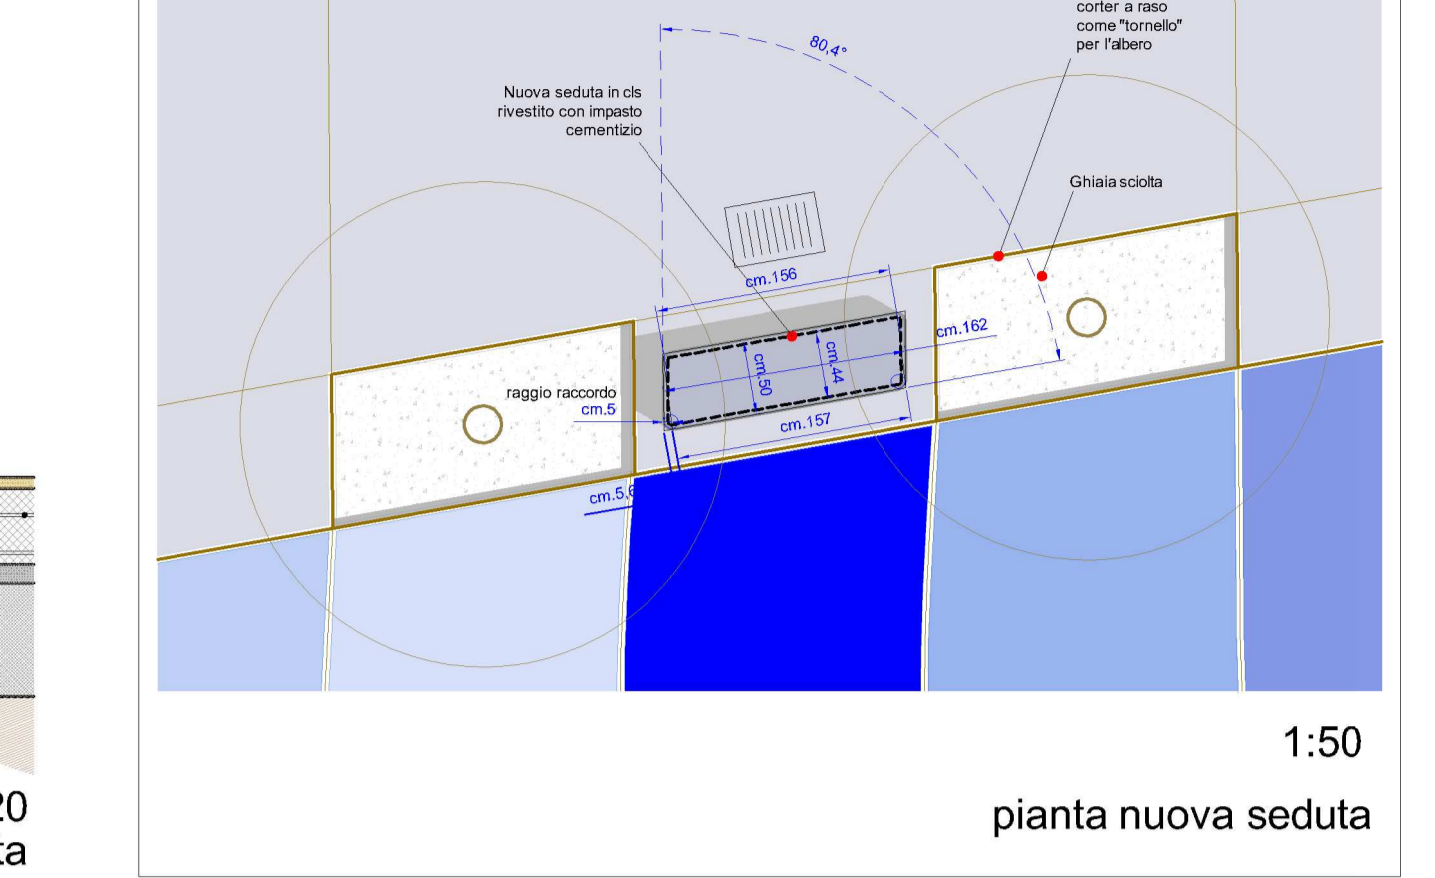

Seduta in muratura esistente




Fotosimulazione della nuova seduta



sedute esistenti 1:20



Seduta in muratura esistente

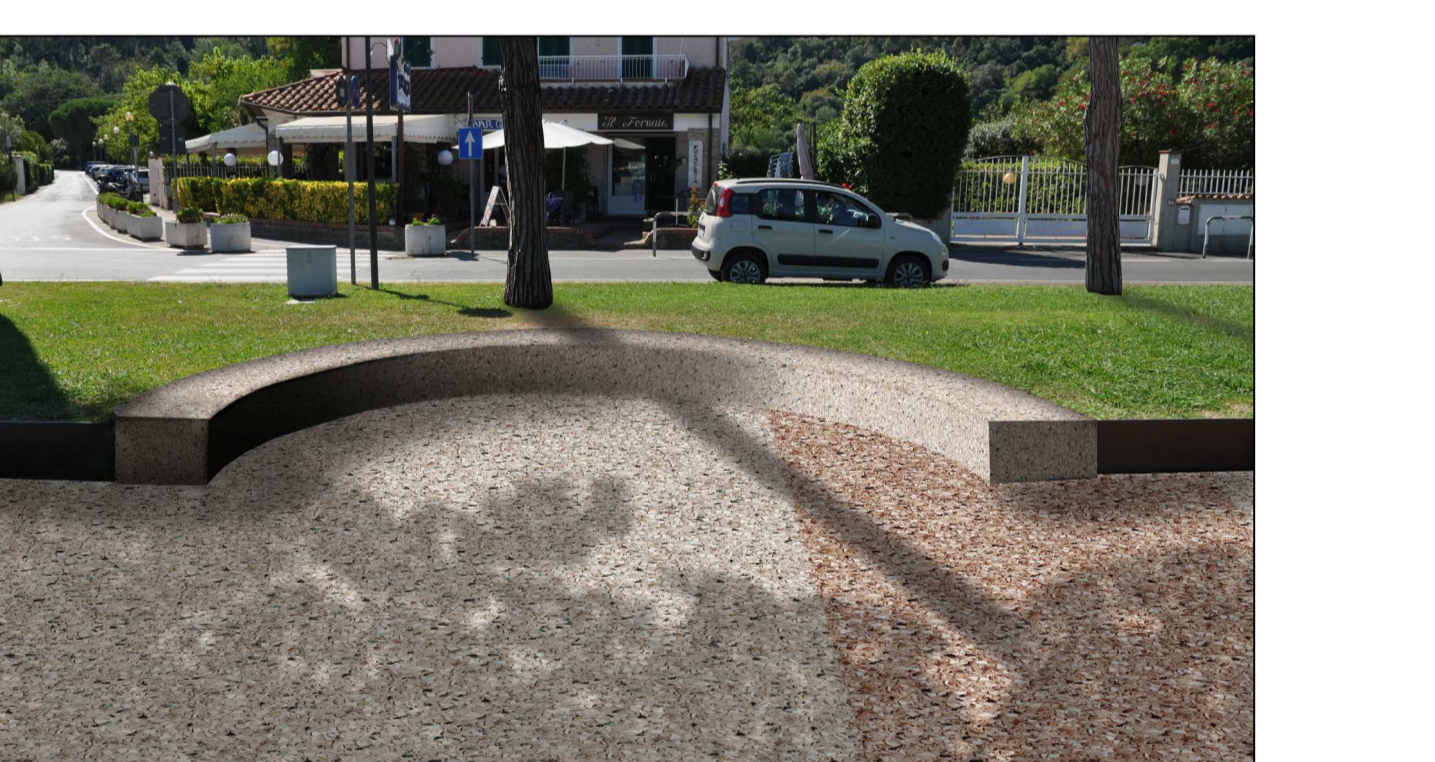

Fotosimulazione del rivestimento della seduta in muratura esistente

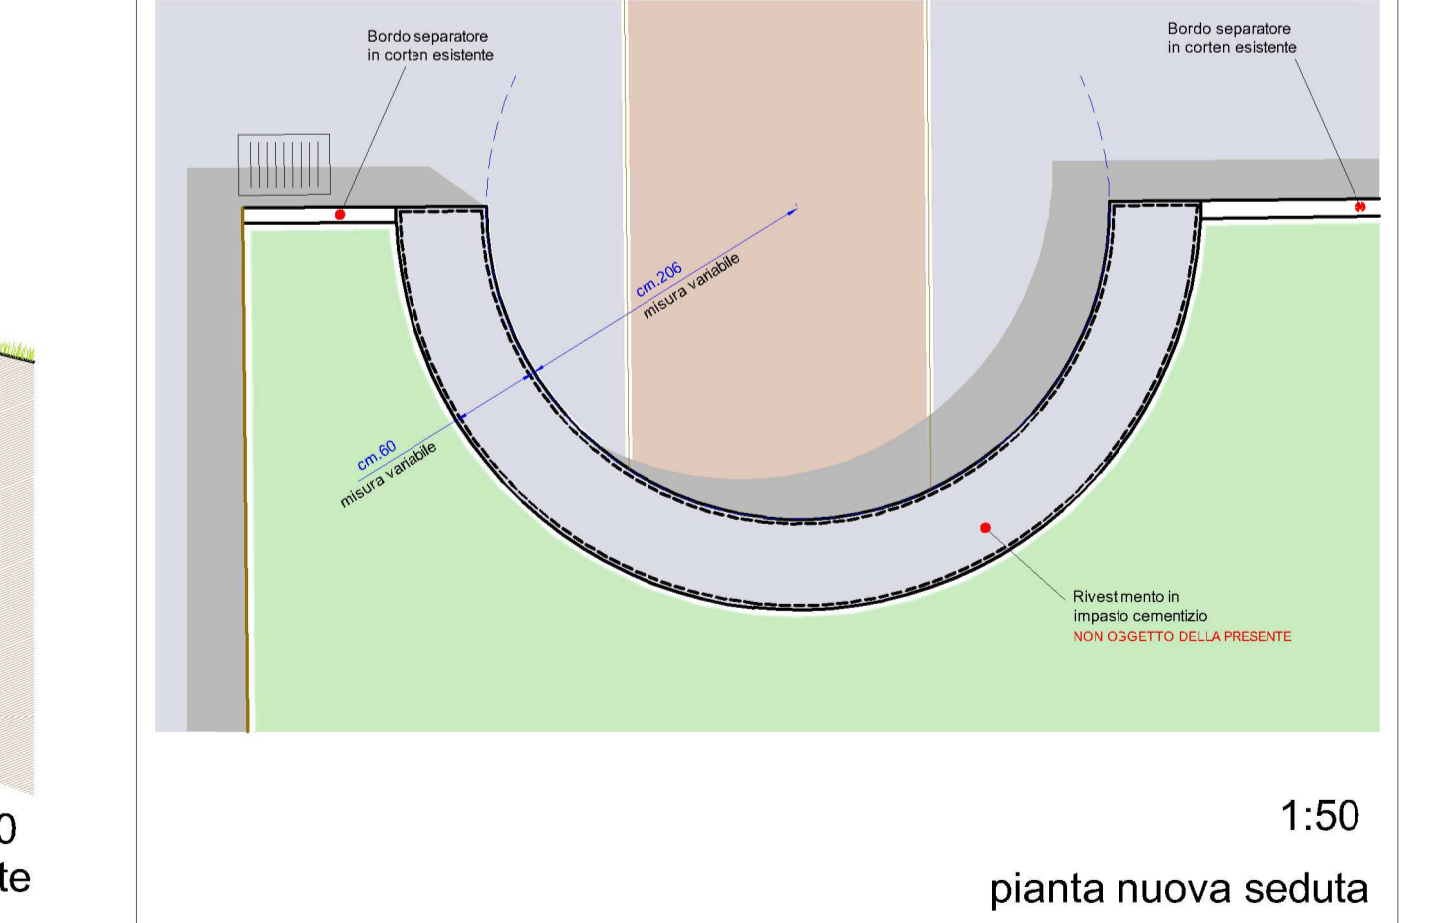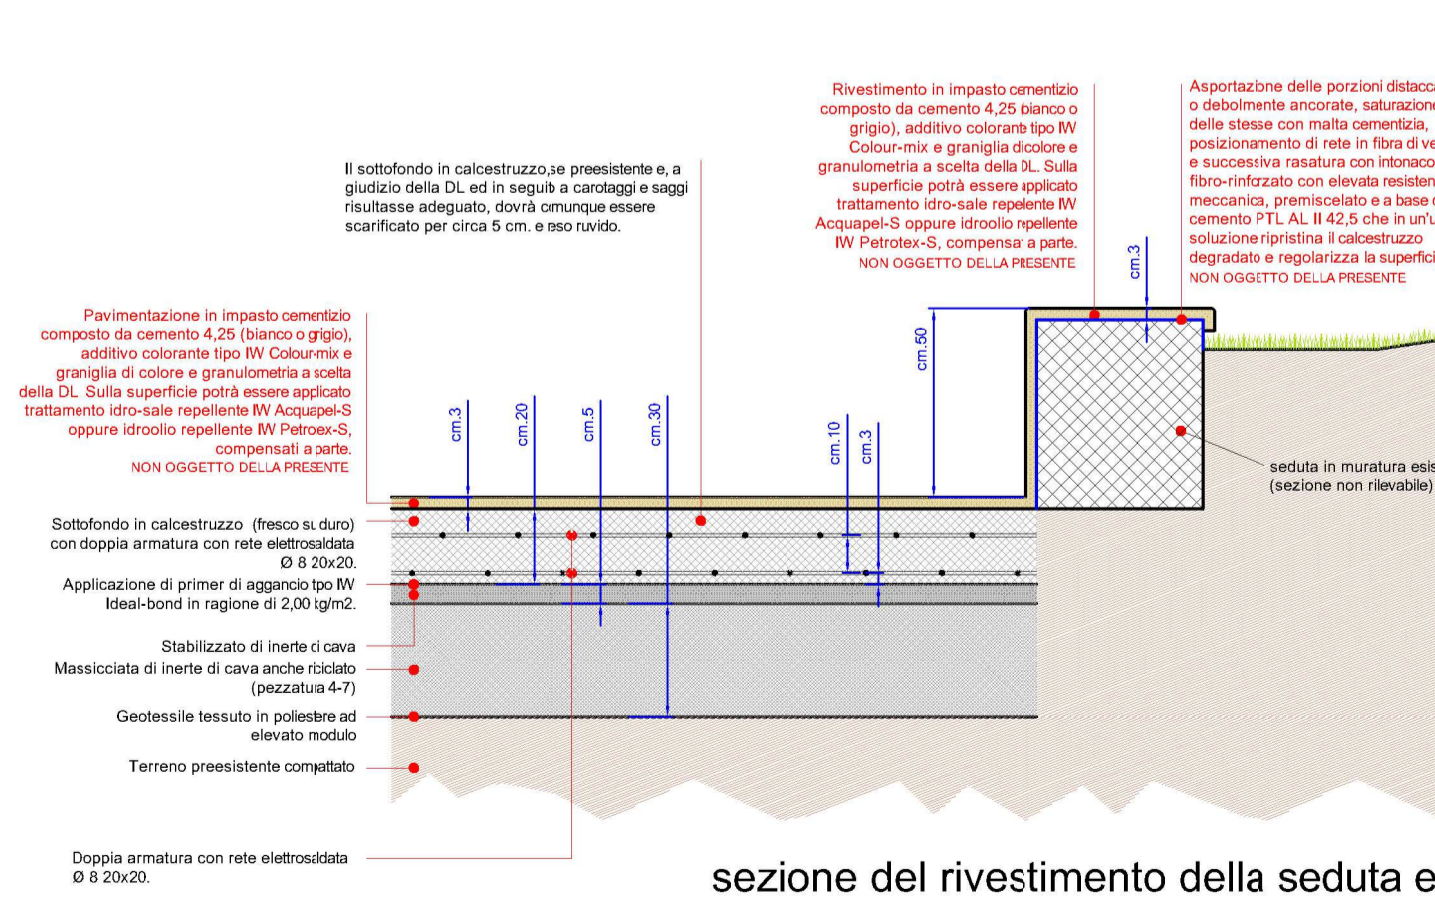

OPERE ELETTRICHE

