


Foto situazione esistente




Fotomontaggio

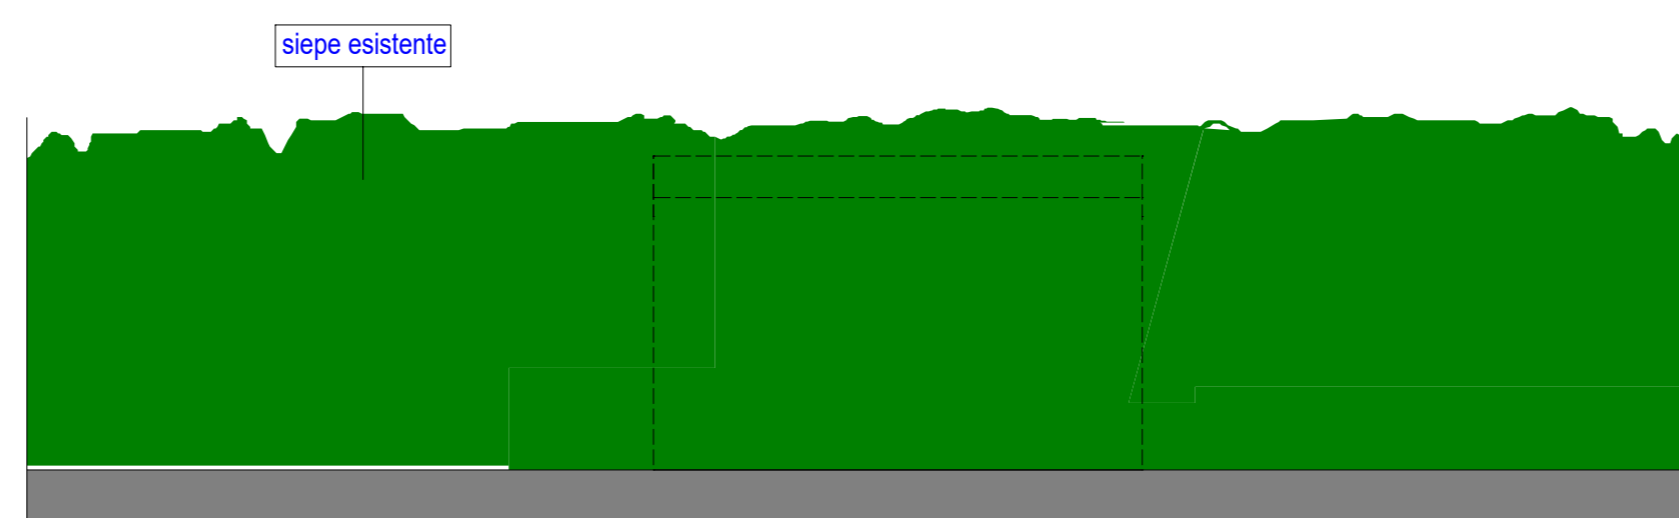


PROSPETTO EST




PROSPETTO OVEST

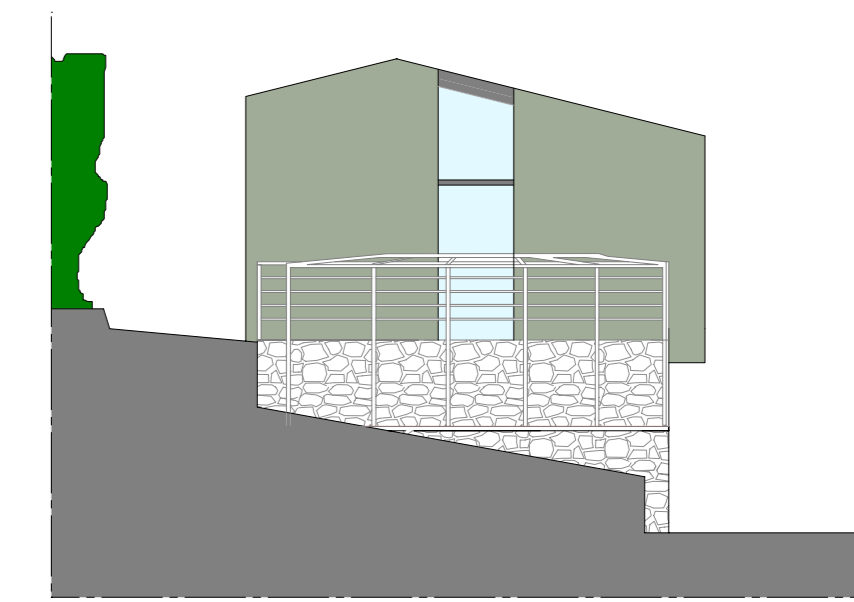


PROSPETTO NORD

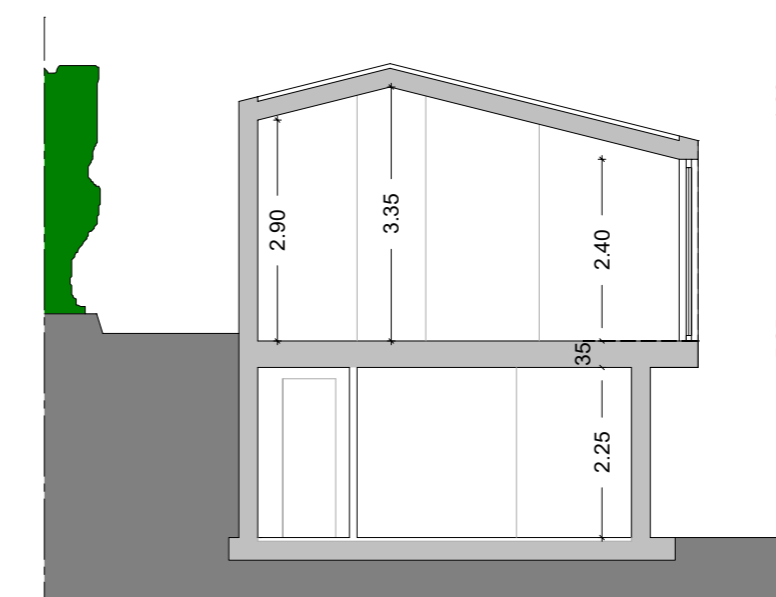

SEZIONE A-A

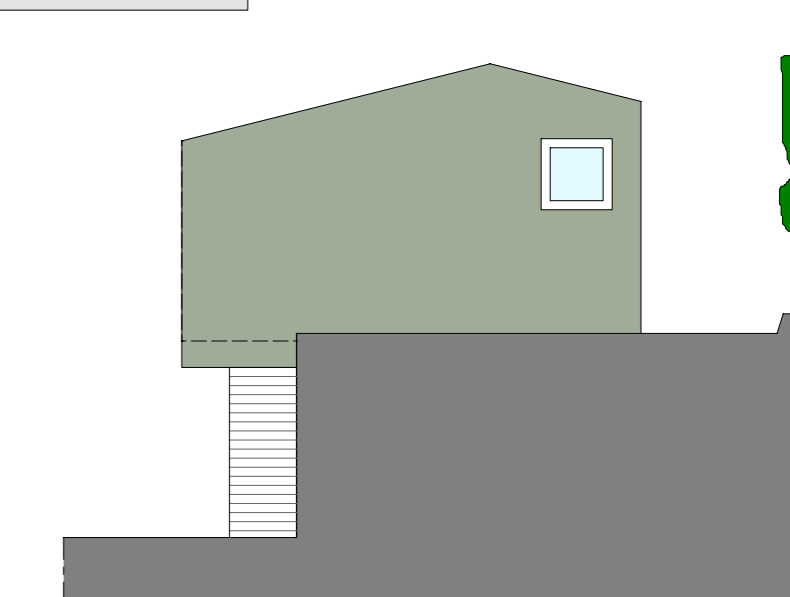

PROSPETTO SUD

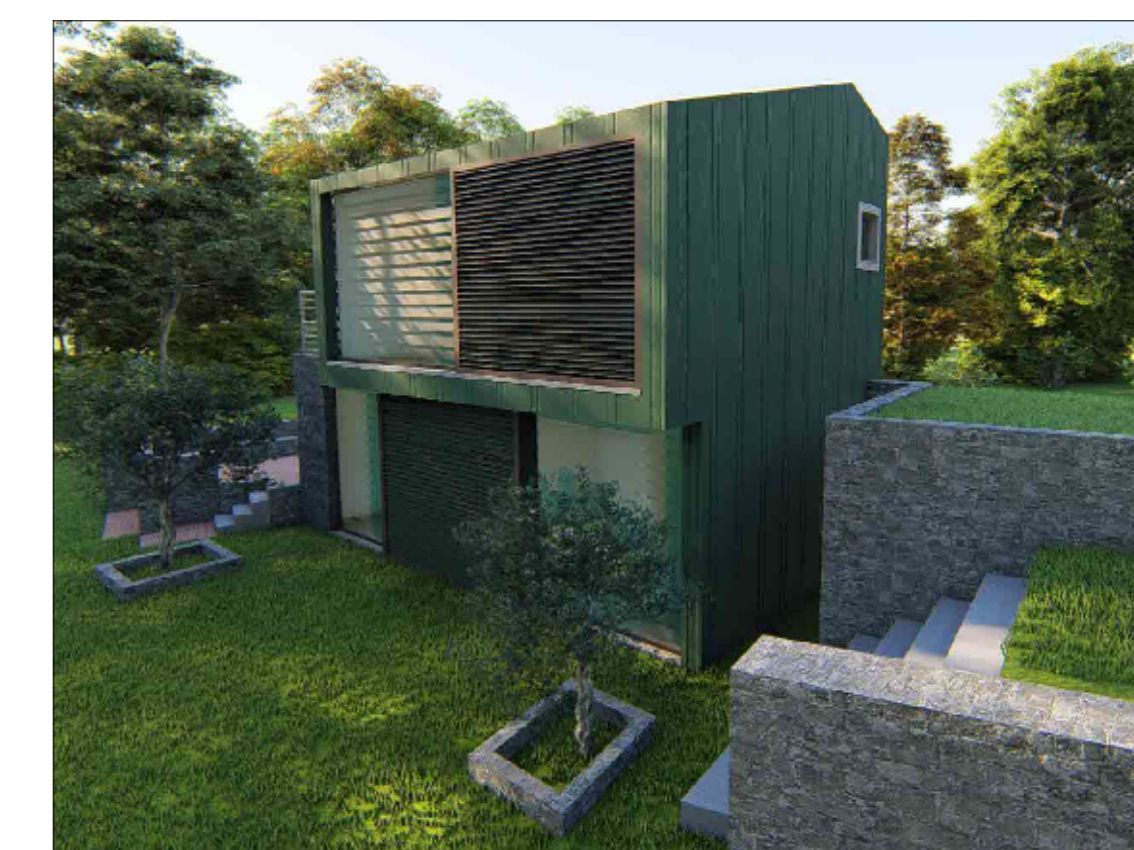

COMUNE DI AMEGLIA
SUA inerente
Il progetto di riqualificazione dell' area espositiva denominata "La Marrana" in Montemarcello ai sensi dell' art. 51 del Piano del Parco Regionale Naturale del fiume Magra.

Schema edificio B:
Locale magazzino e laboratorio artisti

Ns.Rif. Tavola n. 5	SCALA 1:100	DATA Giugno 2020
COMMITTENTE:		
Firma Committente	Firma Progettista	Firma Progettista