
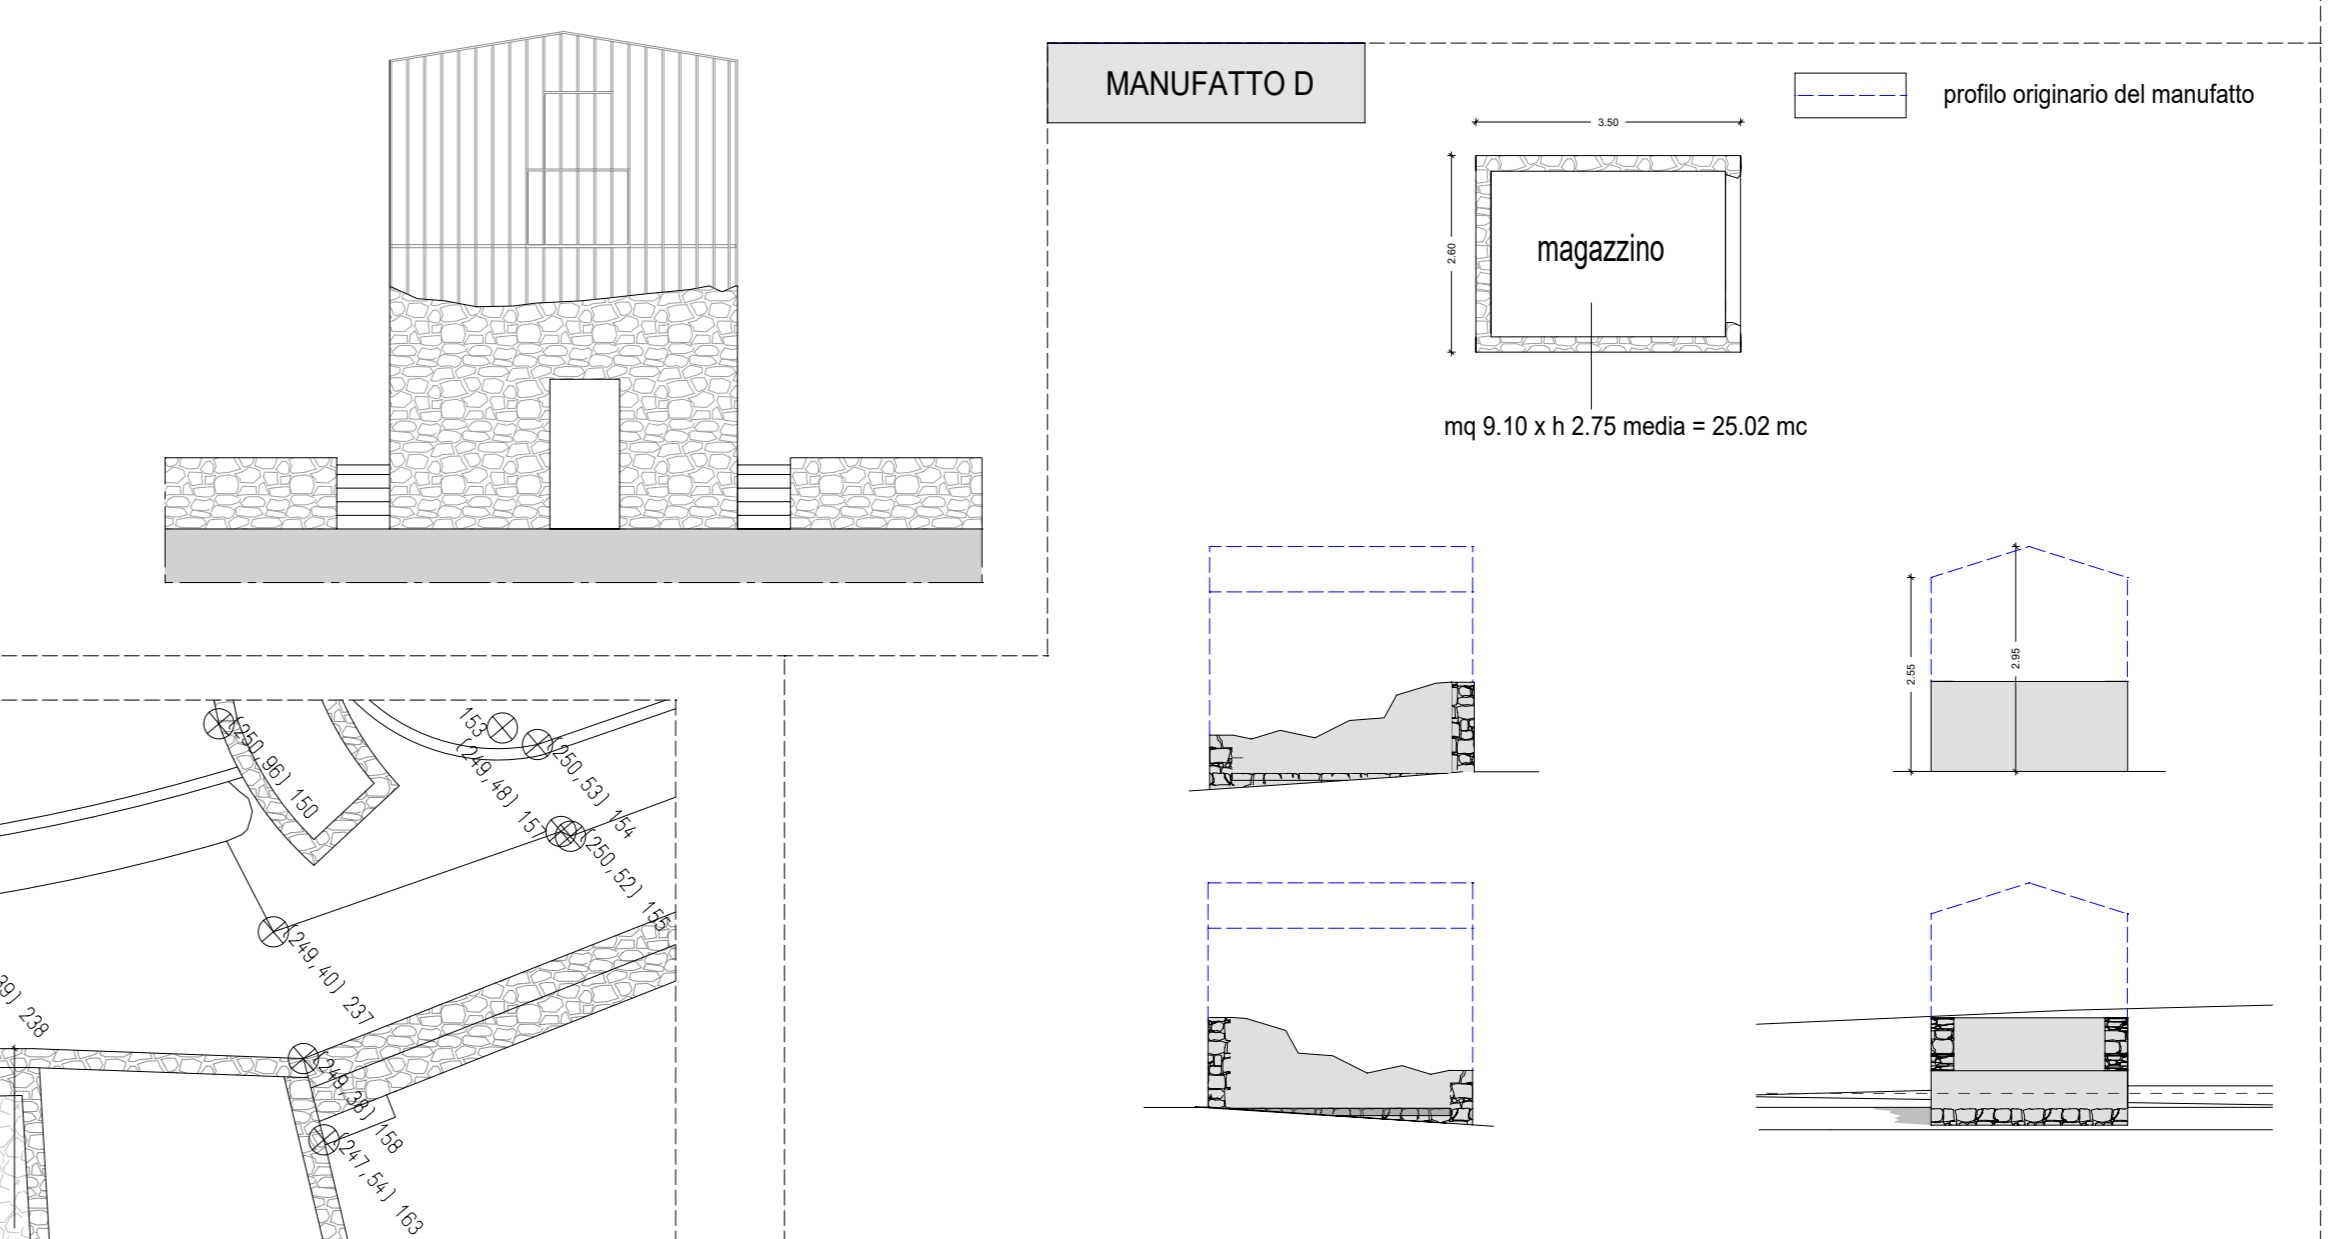


CAICOLO DEI VOLUMI ESISTENTI OGGETTO DI RIQUALIFICAZIONE




MANUFATTO A	mc 140,55
MANUFATTO B	mc 77,70
MANUFATTO C	mc 33,52
MANUFATTO D	mc 25,02
Totale mc 278,79	

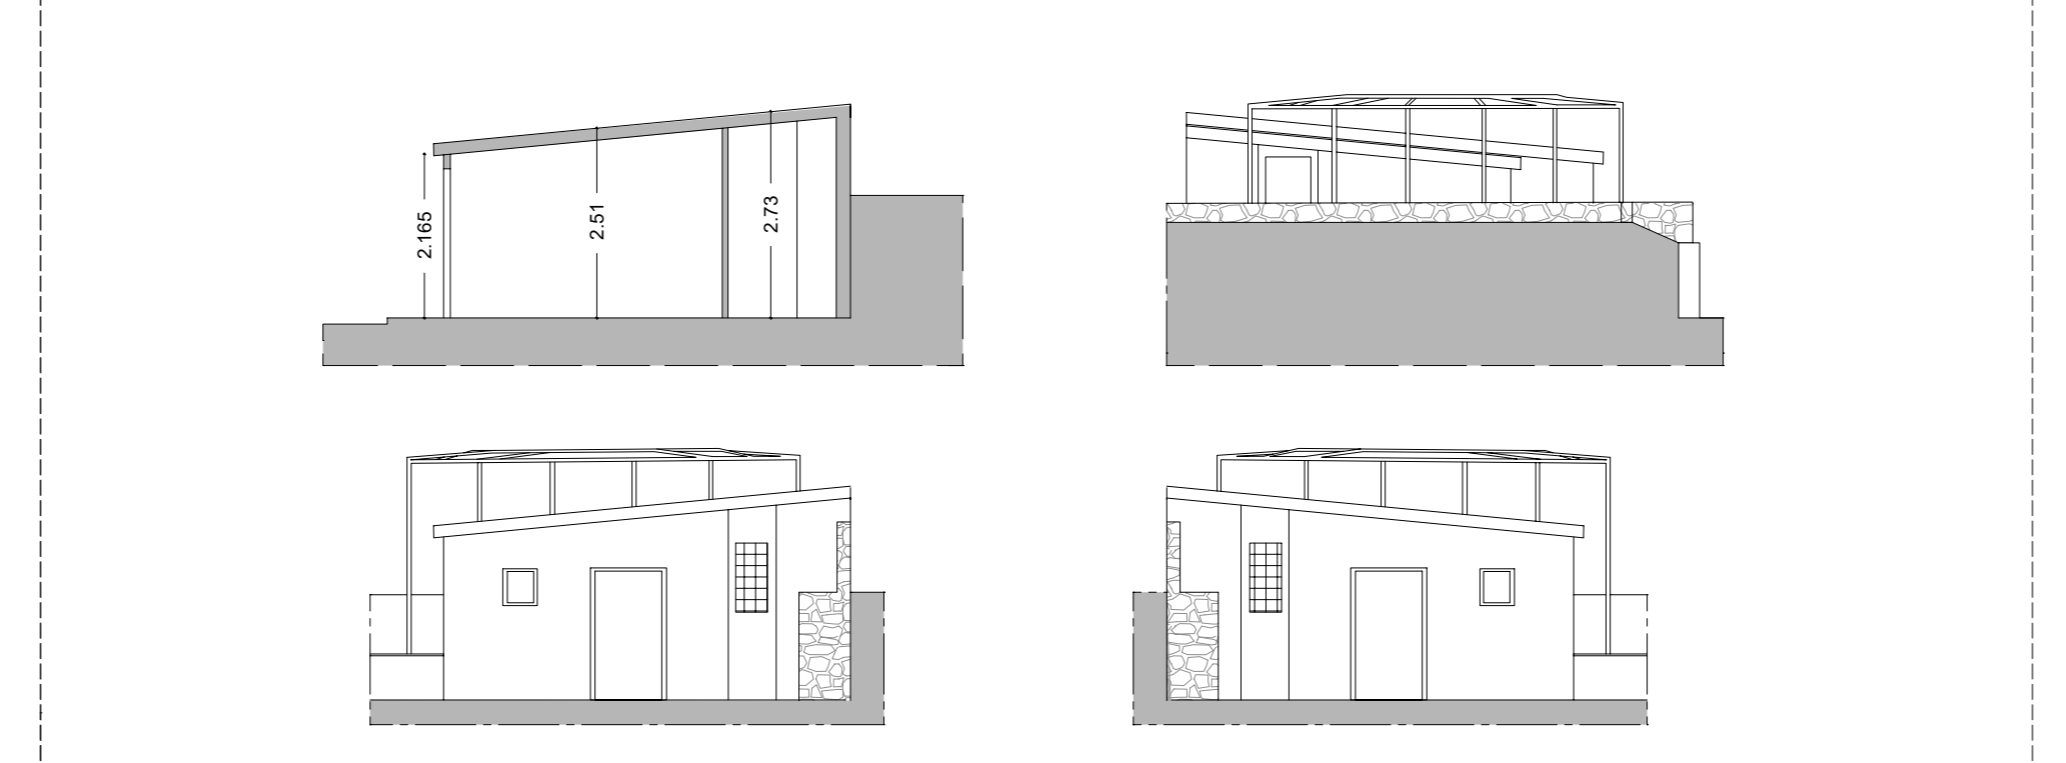

FABBRICATI DI PROGETTO

CALCOLO SU IN PROGETTO

VOLUME PER ESPOSIZIONE OPERE D'ARTE:	mq 104,70
VOLUME PER MAGAZZINO - CANTINA:	mq 36,15
VOLUME PER LABORATORIO ARTISTI:	mq 33,27
Totale mq 174,12	

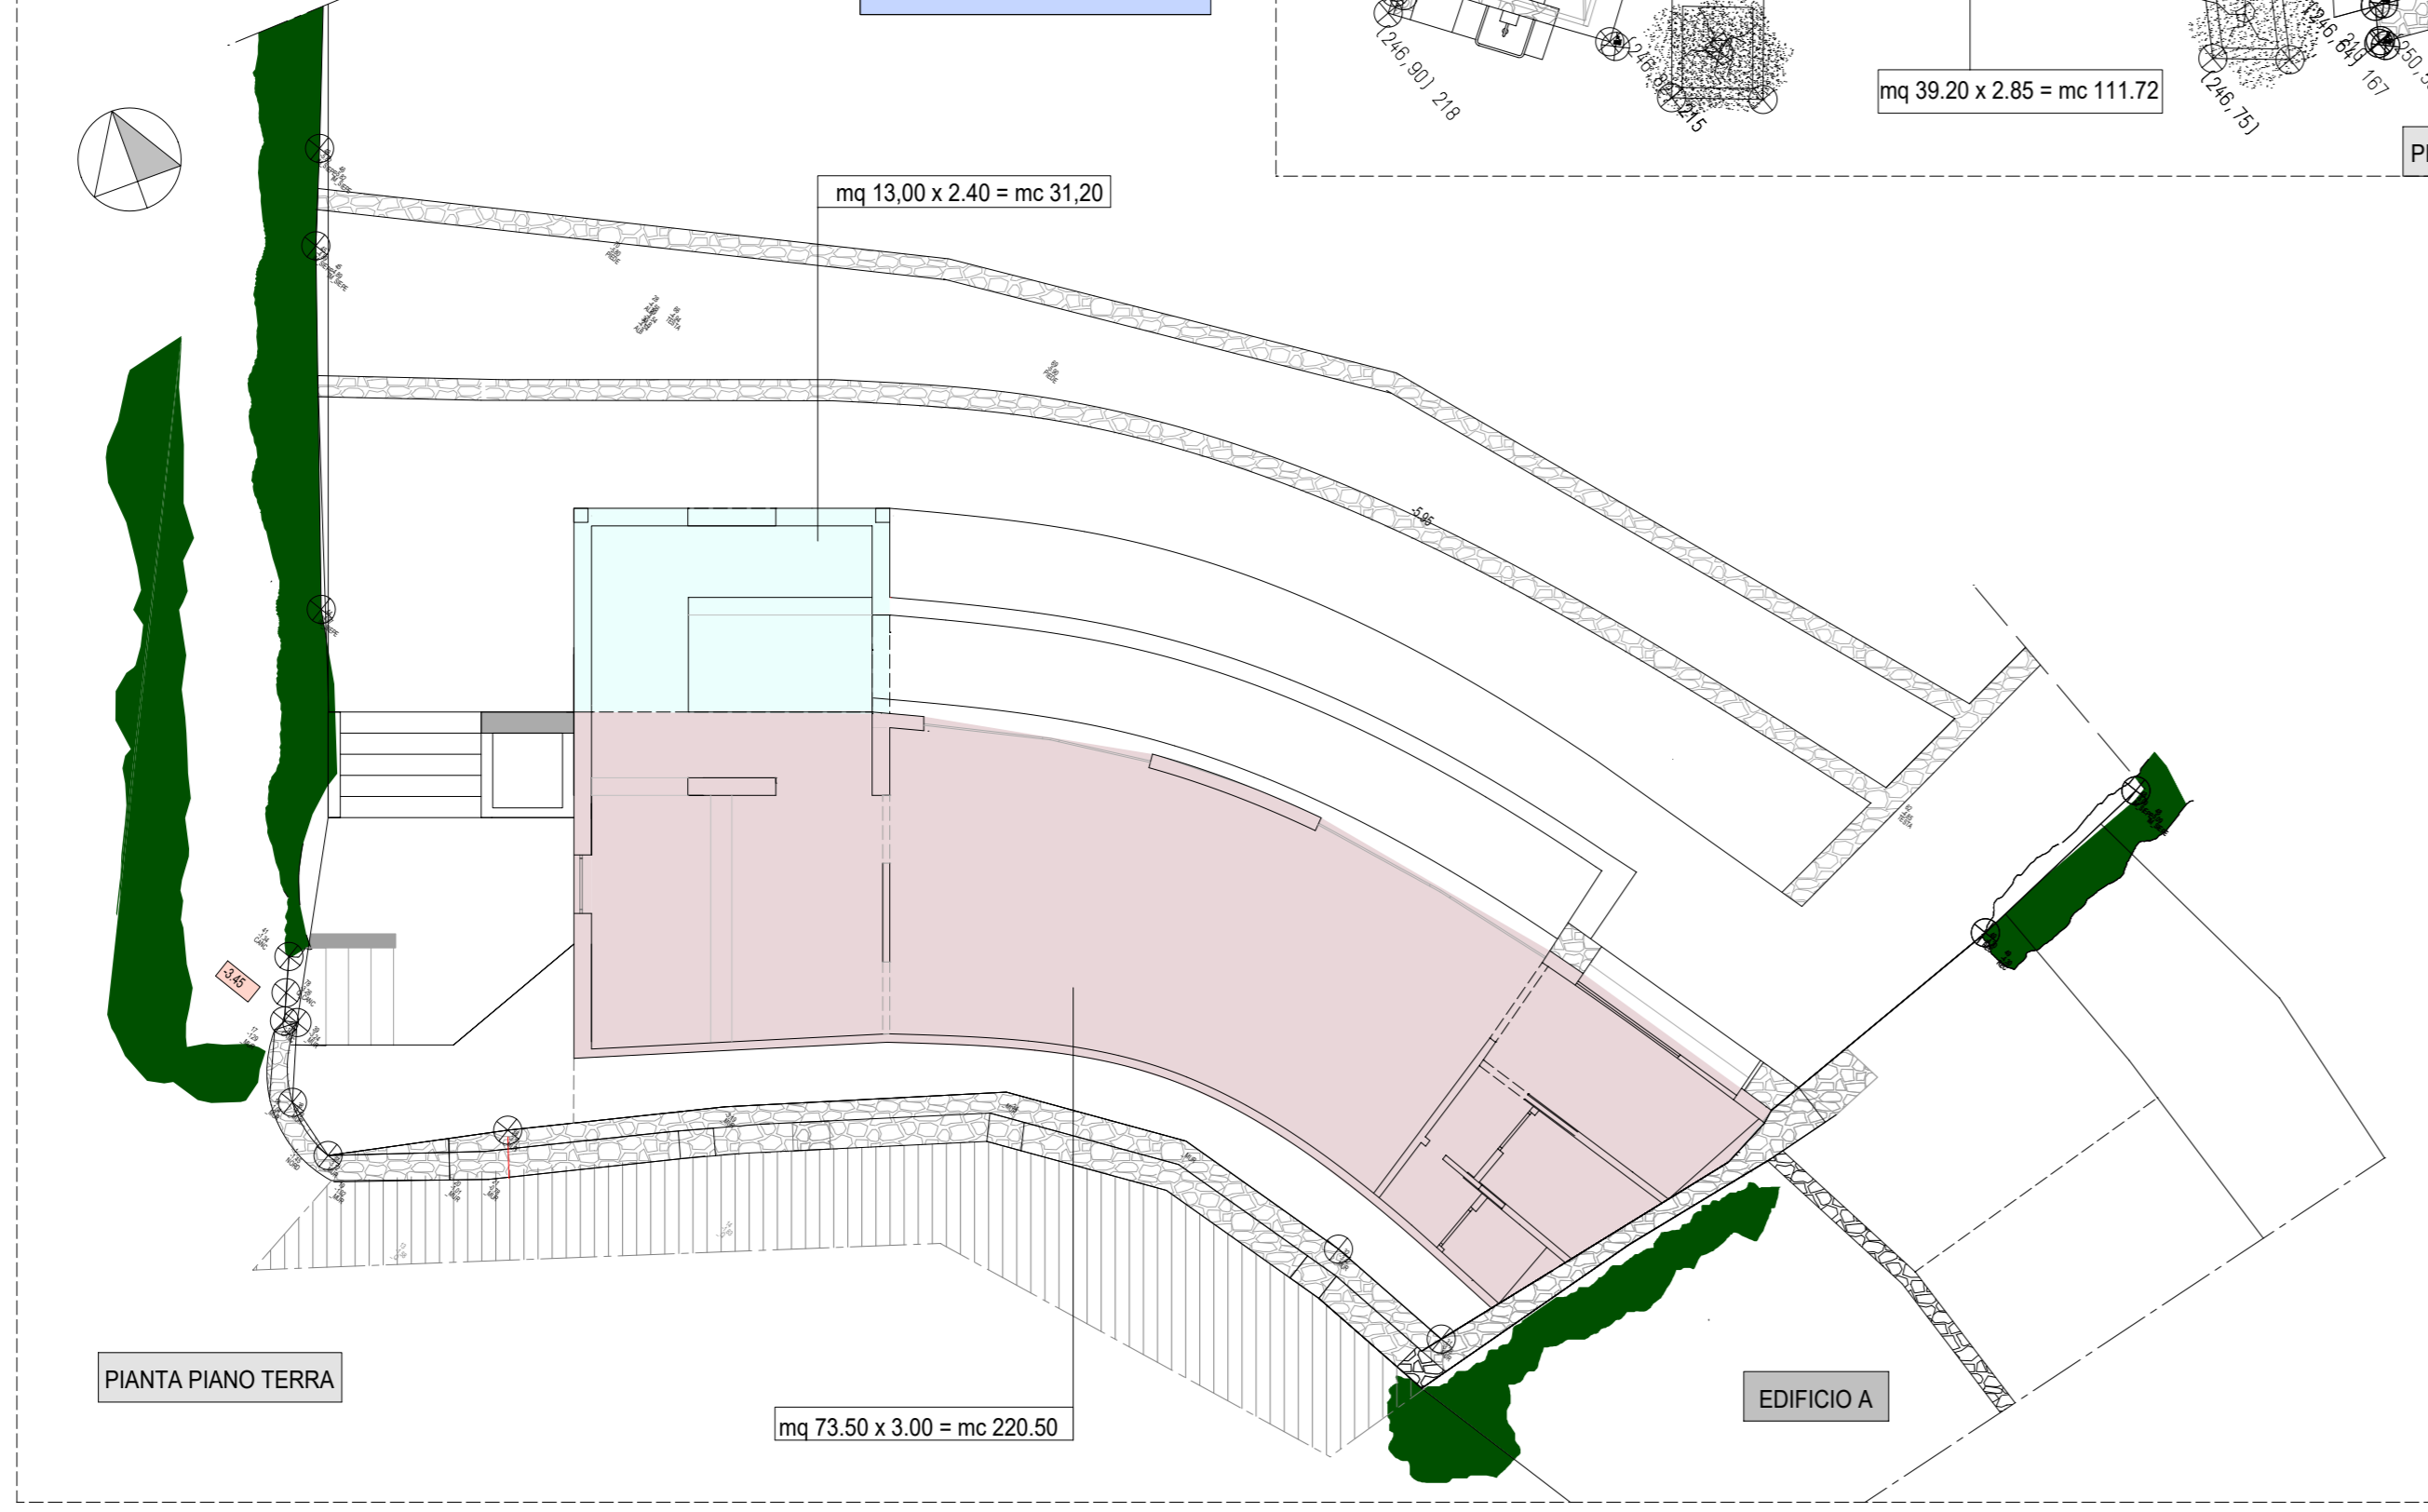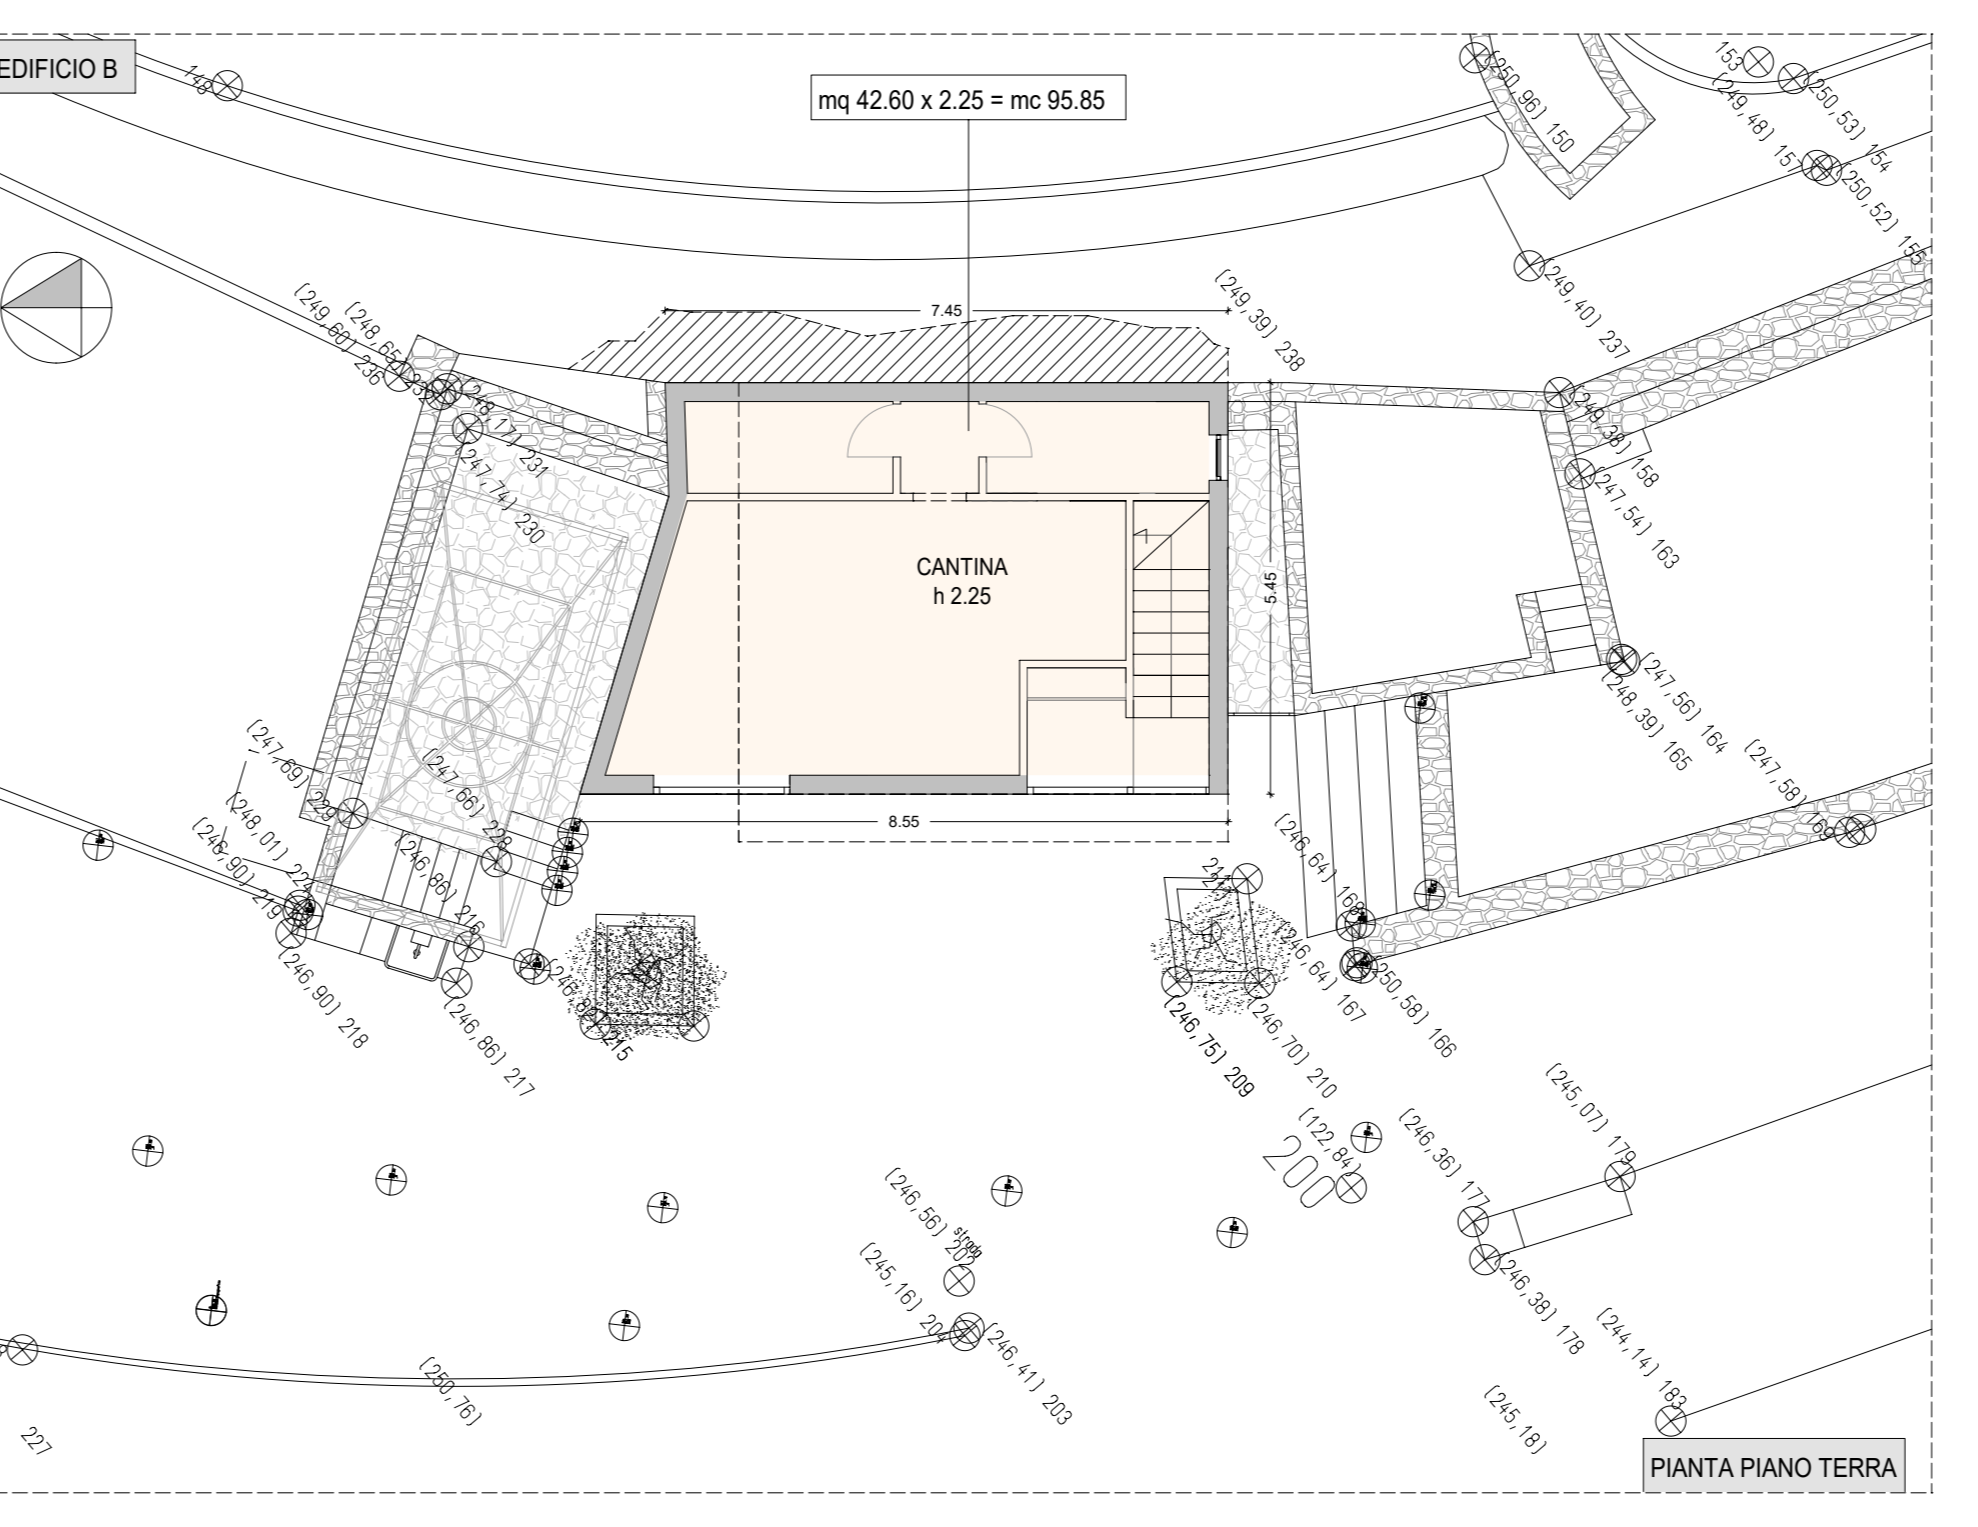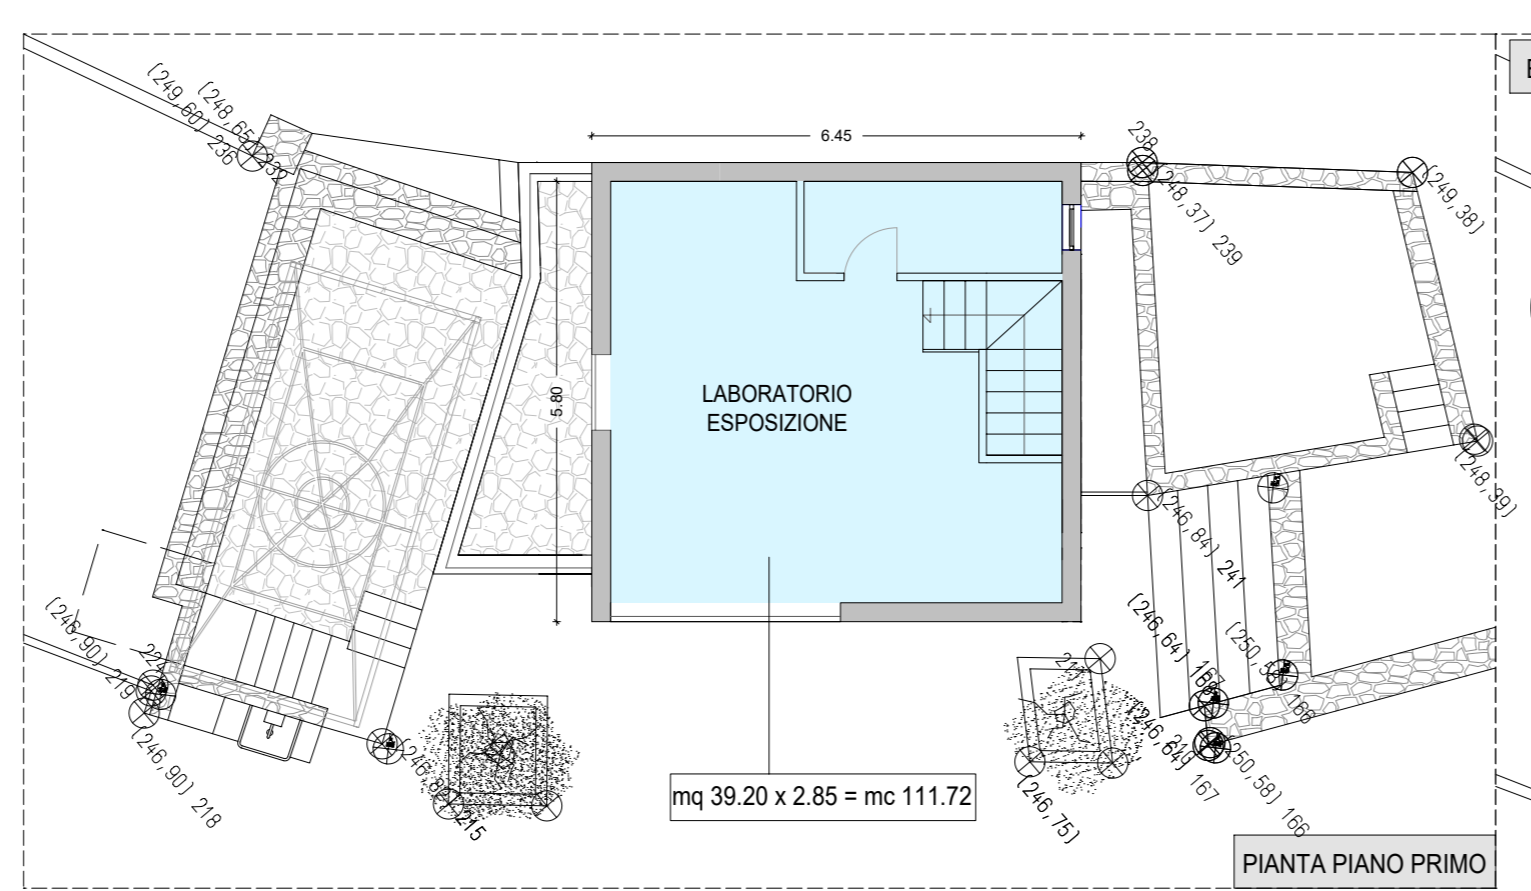

CALCOLO DEI VOLUMI IN PROGETTO

VOLUME PER ESPOSIZIONE OPERE D'ARTE:	mc 251,70
VOLUME PER MAGAZZINO E LABORATORIO ARTISTI:	mc 207,50
Totale mc 459,20	

COMUNE DI AMEGLIA
 SUA inerente
 Il progetto di riqualificazione dell'area espositiva denominata "La Marrana" in Montemarcello ai sensi dell'art. 51 del Piano del Parco Regionale Naturale del fiume Magra.

Calcolo dei volumi esistenti da recuperare ed indicazione della volumetria totale prevista dall'intervento al fine di soddisfare puntuali carenze di ordine funzionale
 Calcolo SU di progetto

Ns.Rif. Tavola n. 6	SCALA 1:100	DATA Giugno 2019
COMMITTENTE:		
Firma Committente	Firma Progettista	Firma Progettista