
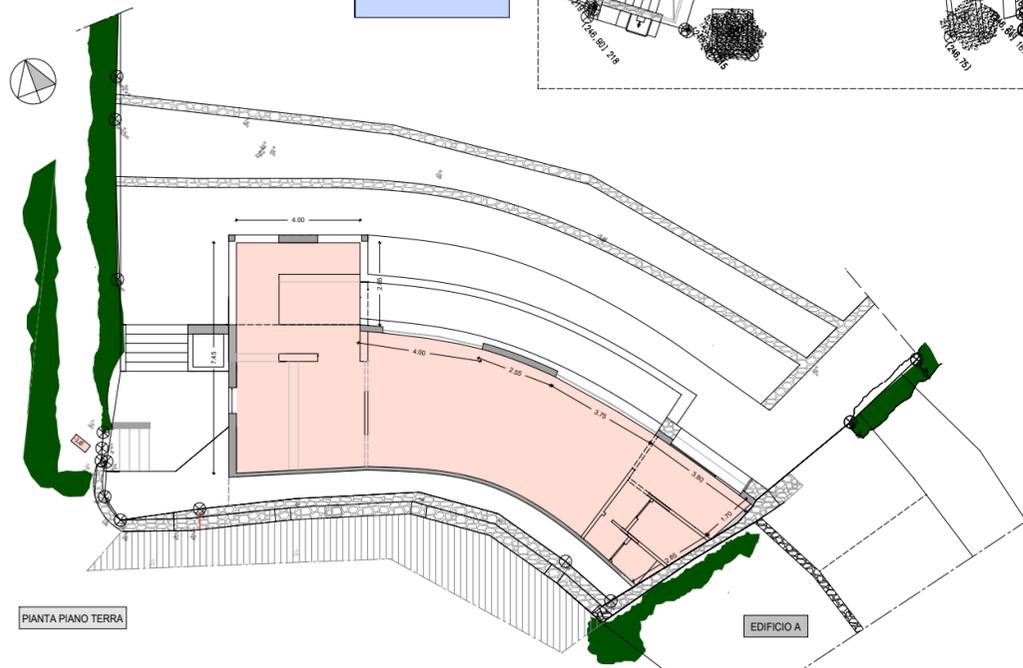
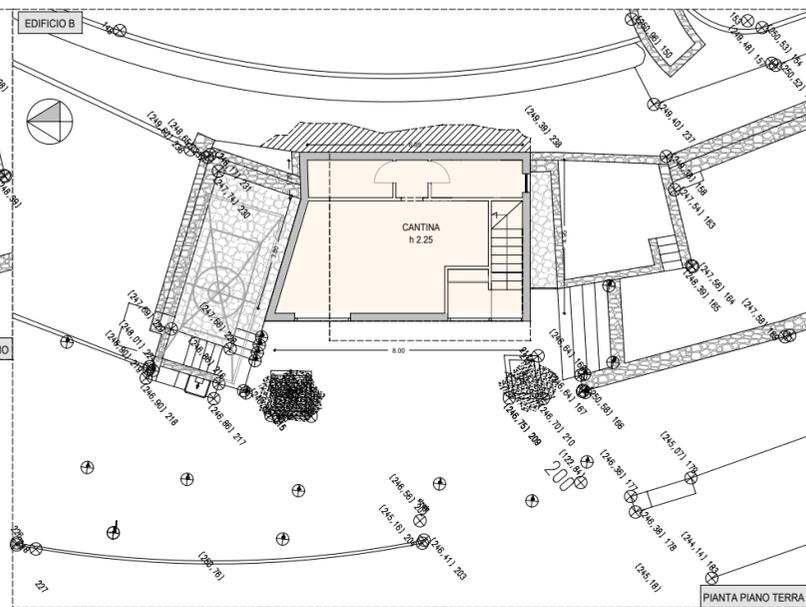


FABBRICATI DI PROGETTO

CALCOLO SU IN PROGETTO

SPAZIO PER ESPOSIZIONE OPERE D'ARTE :	mq 104,70
SPAZIO PER MAGAZZINO - CANTINA :	mq 36,15
SPAZIO PER LABORATORIO ARTISTI :	mq 33,27
Totale mq	174,12

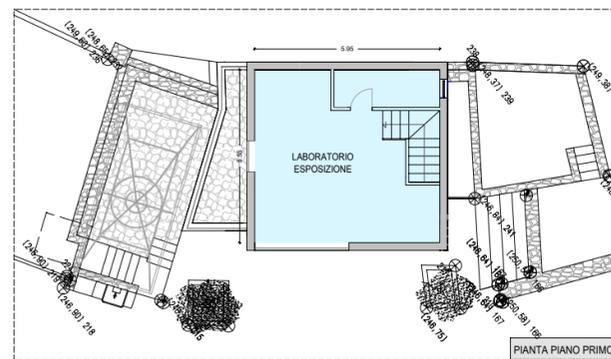

COMUNE DI AMEGLIA
 SUA inerente
 Il progetto di riqualificazione dell' area espositiva denominata "La Marrana" in Montemarcello ai sensi dell' art. 51 del Piano del Parco Regionale Naturale del fiume Magra.

Calcolo SU di progetto per calcolo del contributo di costruzione



Ns.Rif. Tavola n. 7 SCALA 1:100 DATA Ottobre 2020

COMMITTENTE:

Firma Committente	Firma Progettista	Firma Progettista