



A//.

A

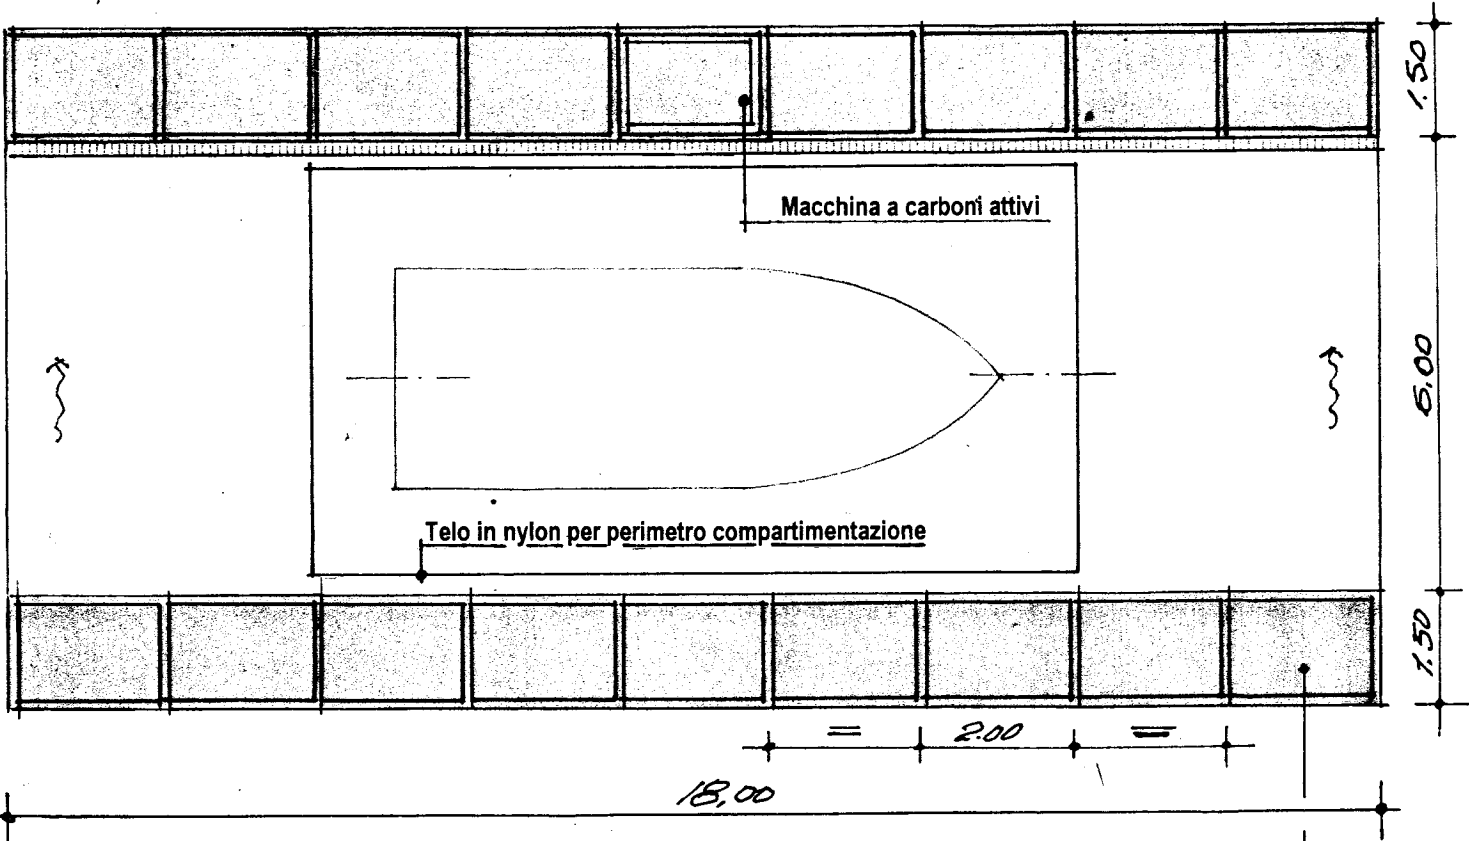

PIANTA STRUTTURA METALLICA

Riferita alla quota dei piani strutturali a + mt. 2,00

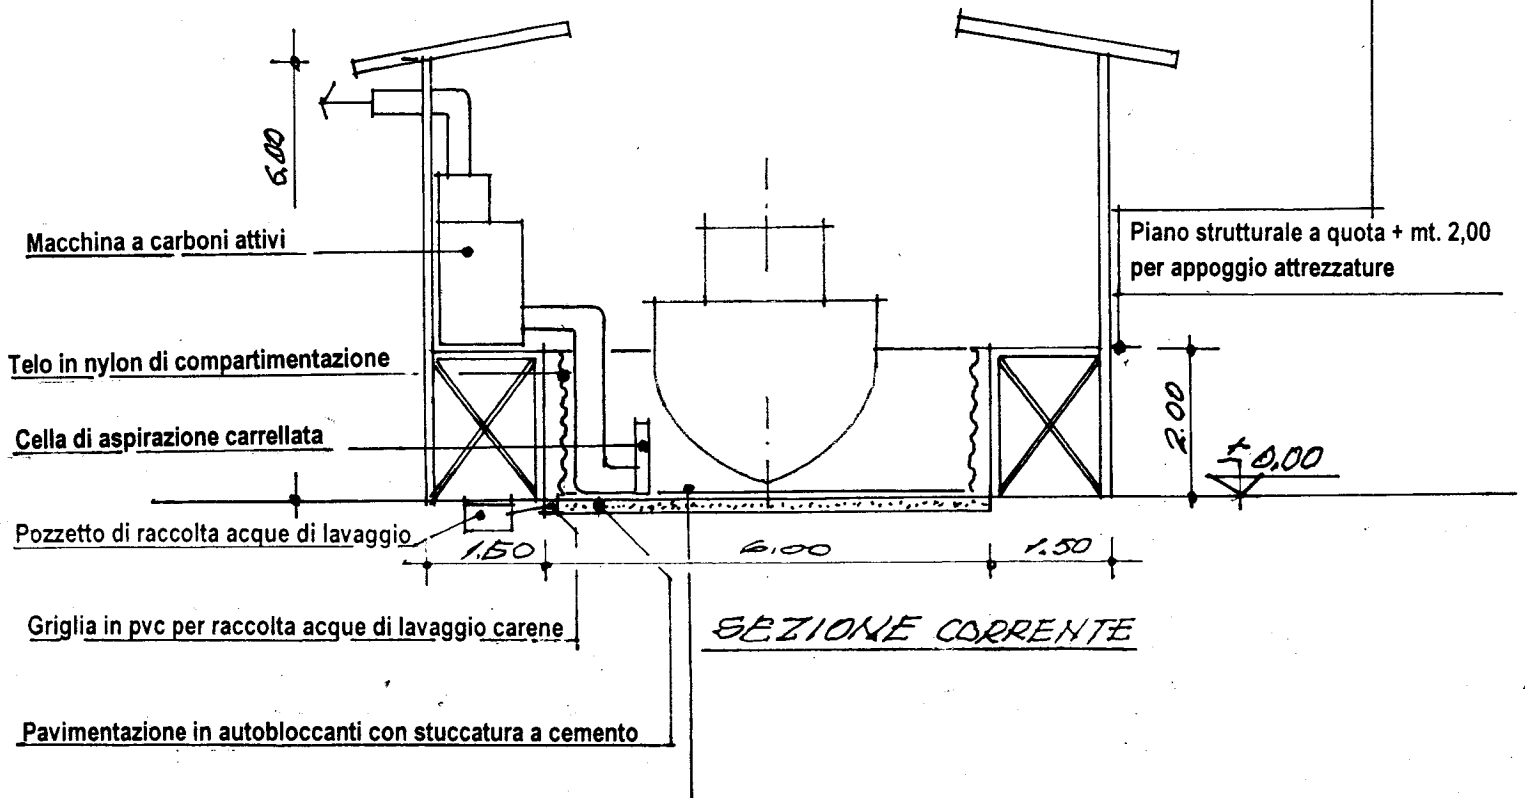

SEZIONE CORRENTE

SCALA 1:100