



A.U.

**B**

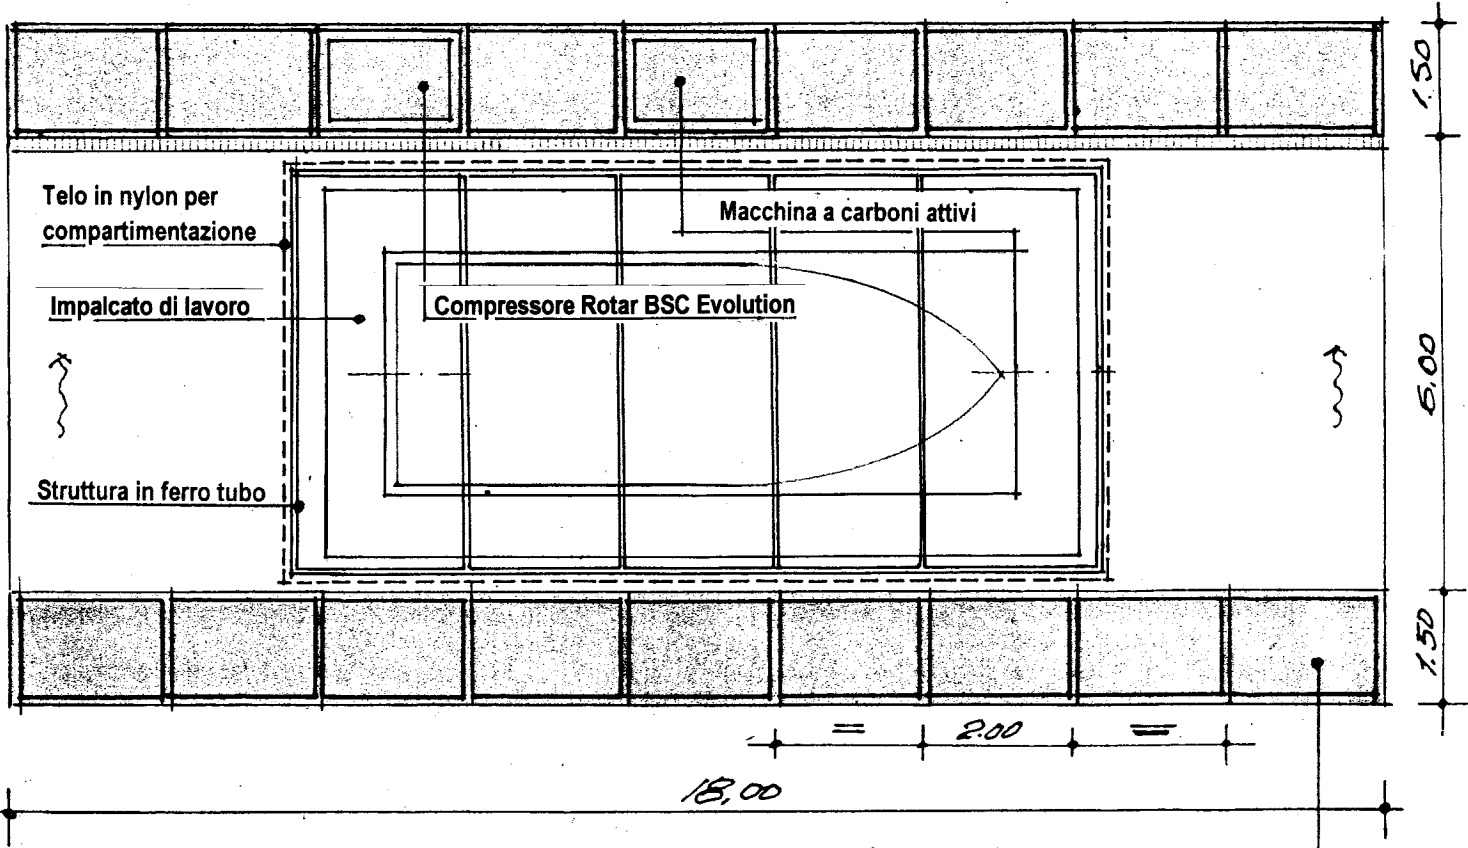

PIANTA STRUTTURA METALLICA

Riferita alla quota dei piani strutturali a + mt. 2,00

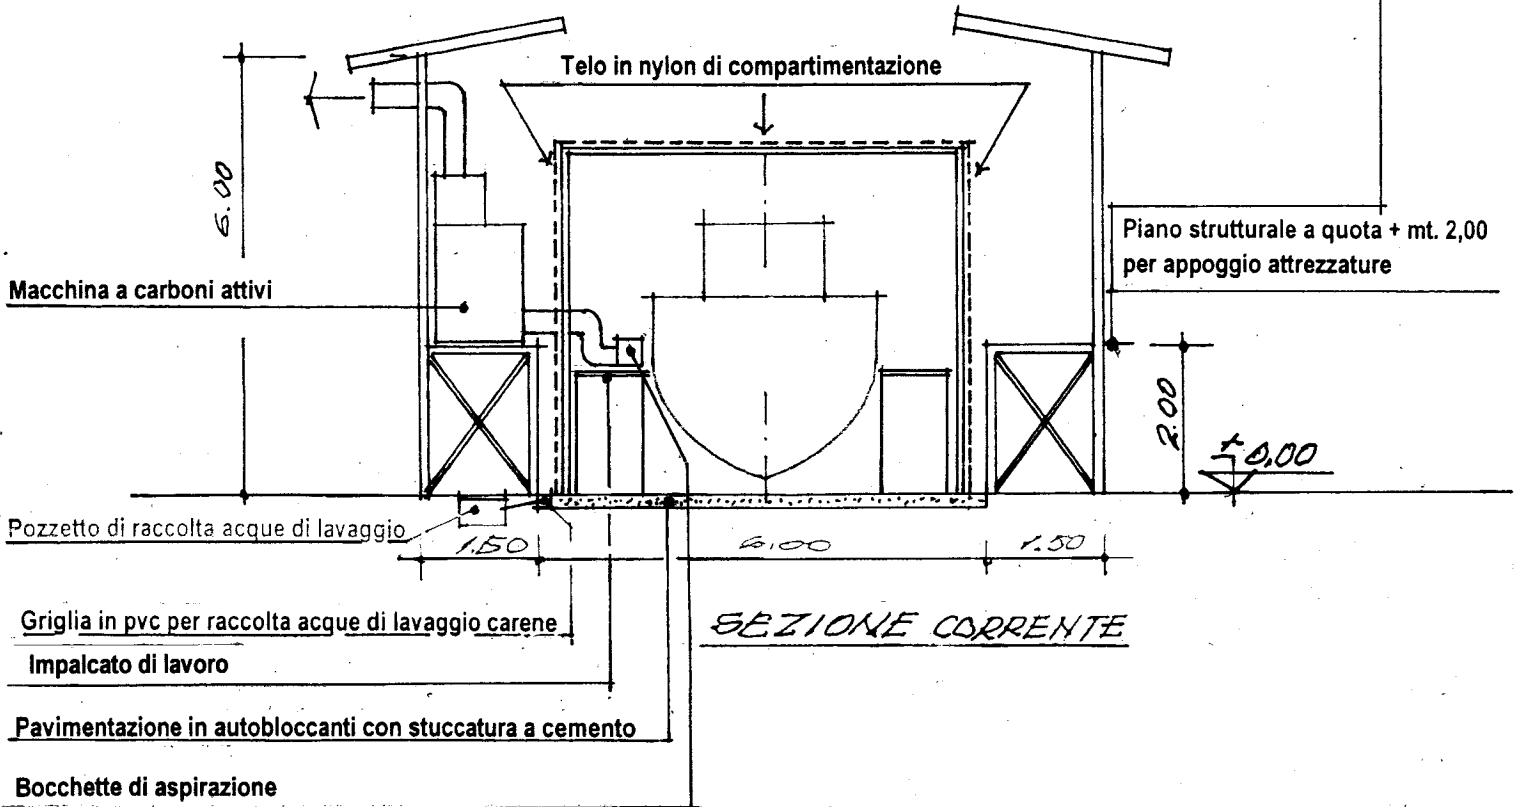

SEZIONE CORRENTE

SCALA 1:100