



A.H.

C

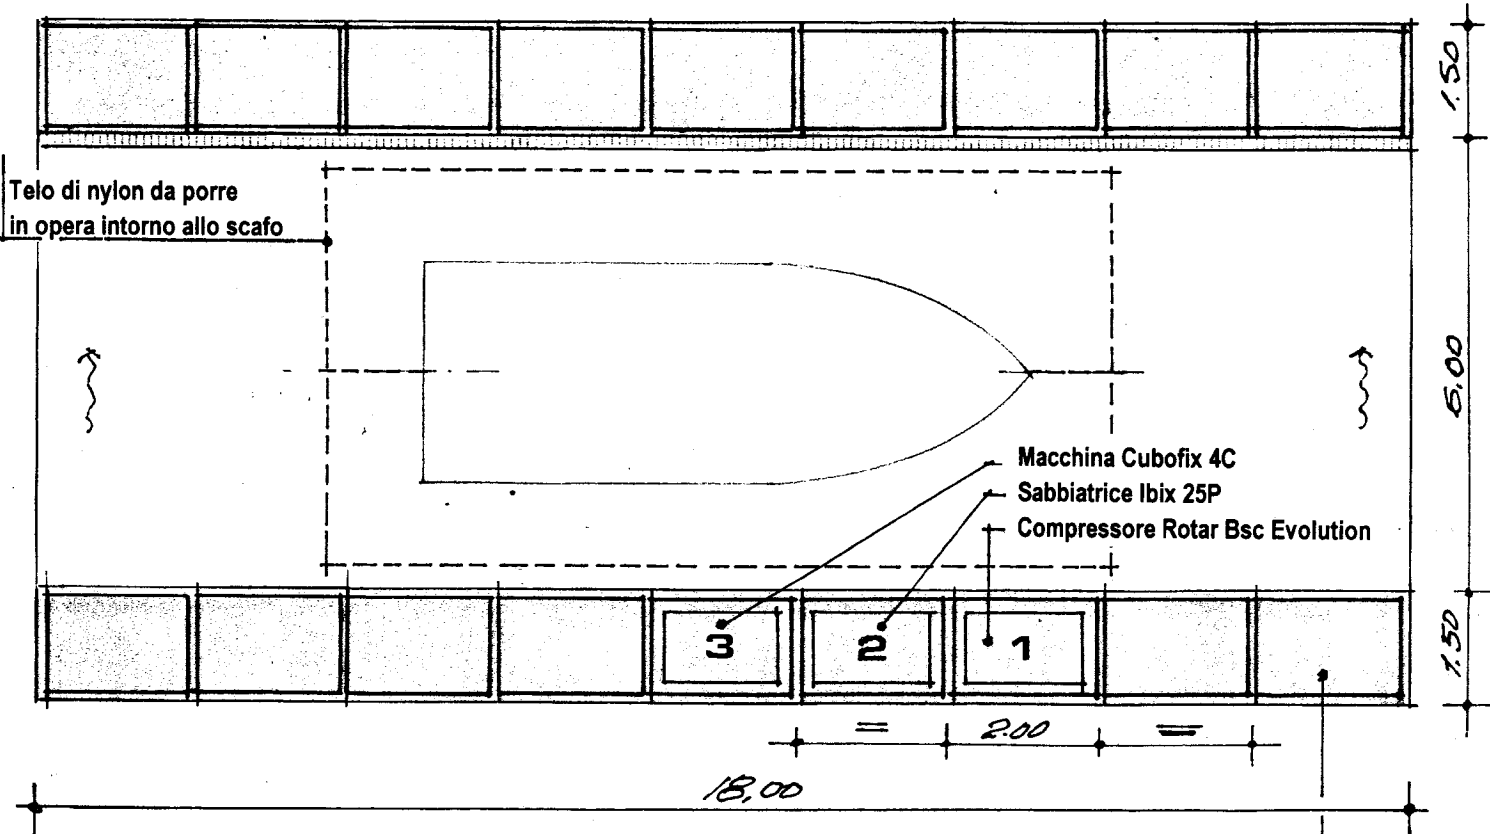

PIANTA STRUTTURA METALLICA

Riferita alla quota dei piani strutturali a + mt. 2.00

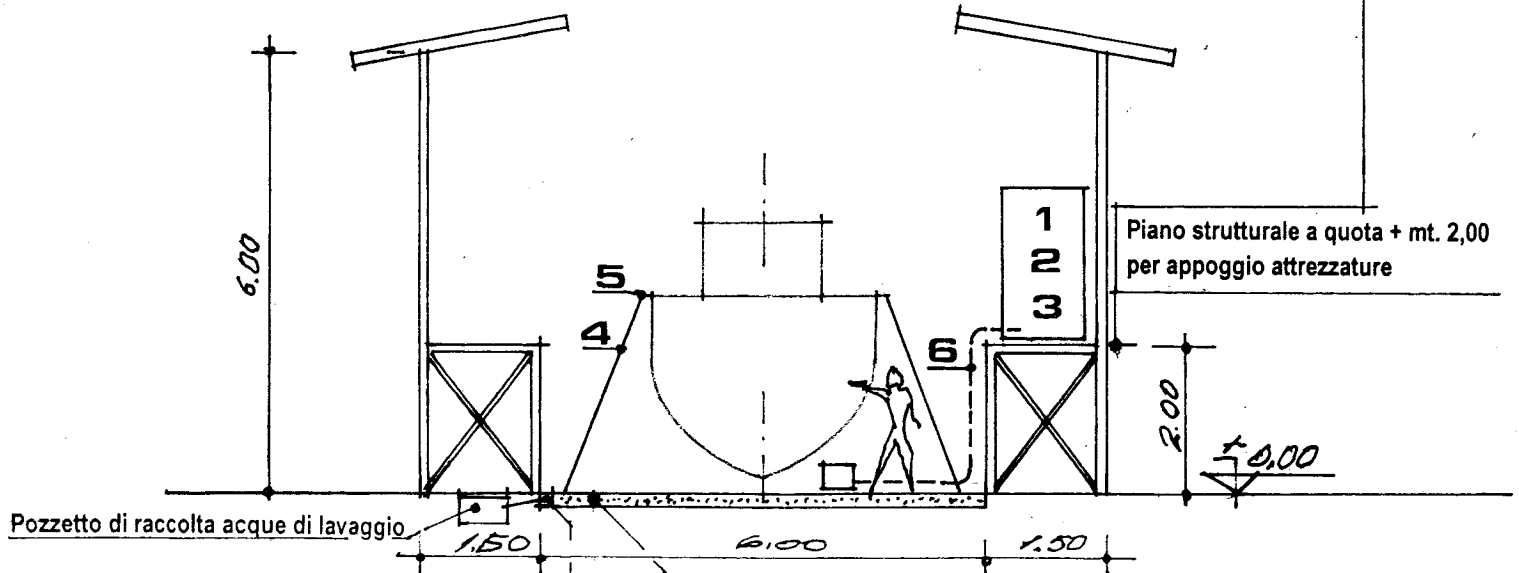

SEZIONE CORRENTE

Legenda:

- 1) - compressore ROTAR BSC EVOLUTION
- 2) - sabbiatrice IBIX 25P
- 3) - macchina CUBOFIX 4C
- 4) - telo in nylon da porre in opera intorno lo scafo
- 5) - lembo superiore telo in nylon nastrato alla superficie della carena al limite della linea dell'opera morta
- 6) - tubazione e cappa di aspirazione polveri da porre al di sotto dello scafo vicino all'operatore.

Scala 1:100