


A11.


D

A.U.A – Cantiere Marina 77 . loc. Faleschi – Ameglia (SP)

Grafico allegato alle modalità di utilizzo delle acque di lavaggio carene imbarcazioni

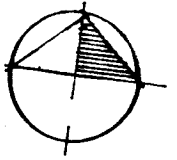


Pozzetto di raccolta acque di lavaggio

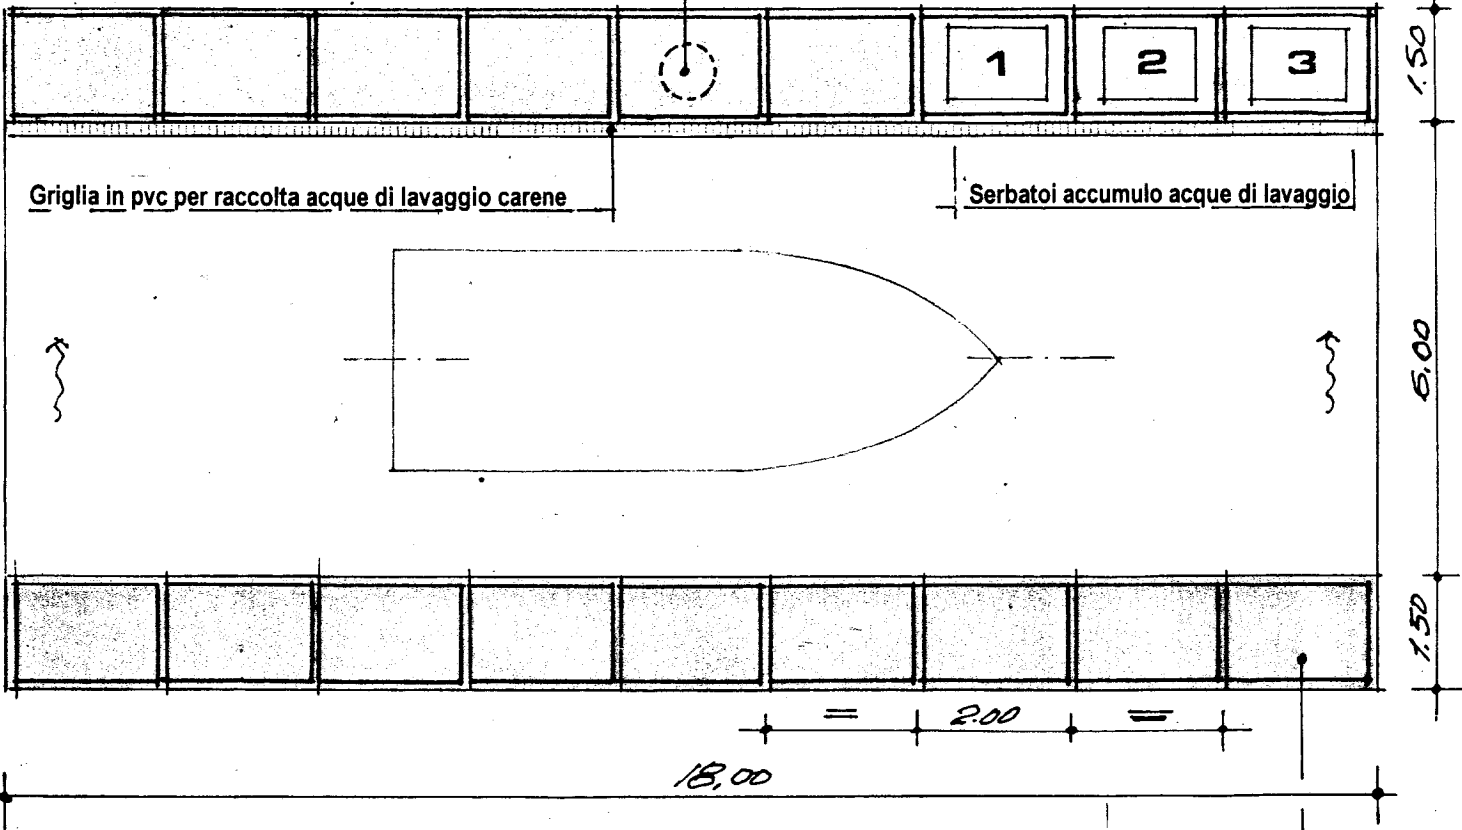

PIANTA STRUTTURA METALLICA

Riferita alla quota dei piani strutturali a + mt. 2,00

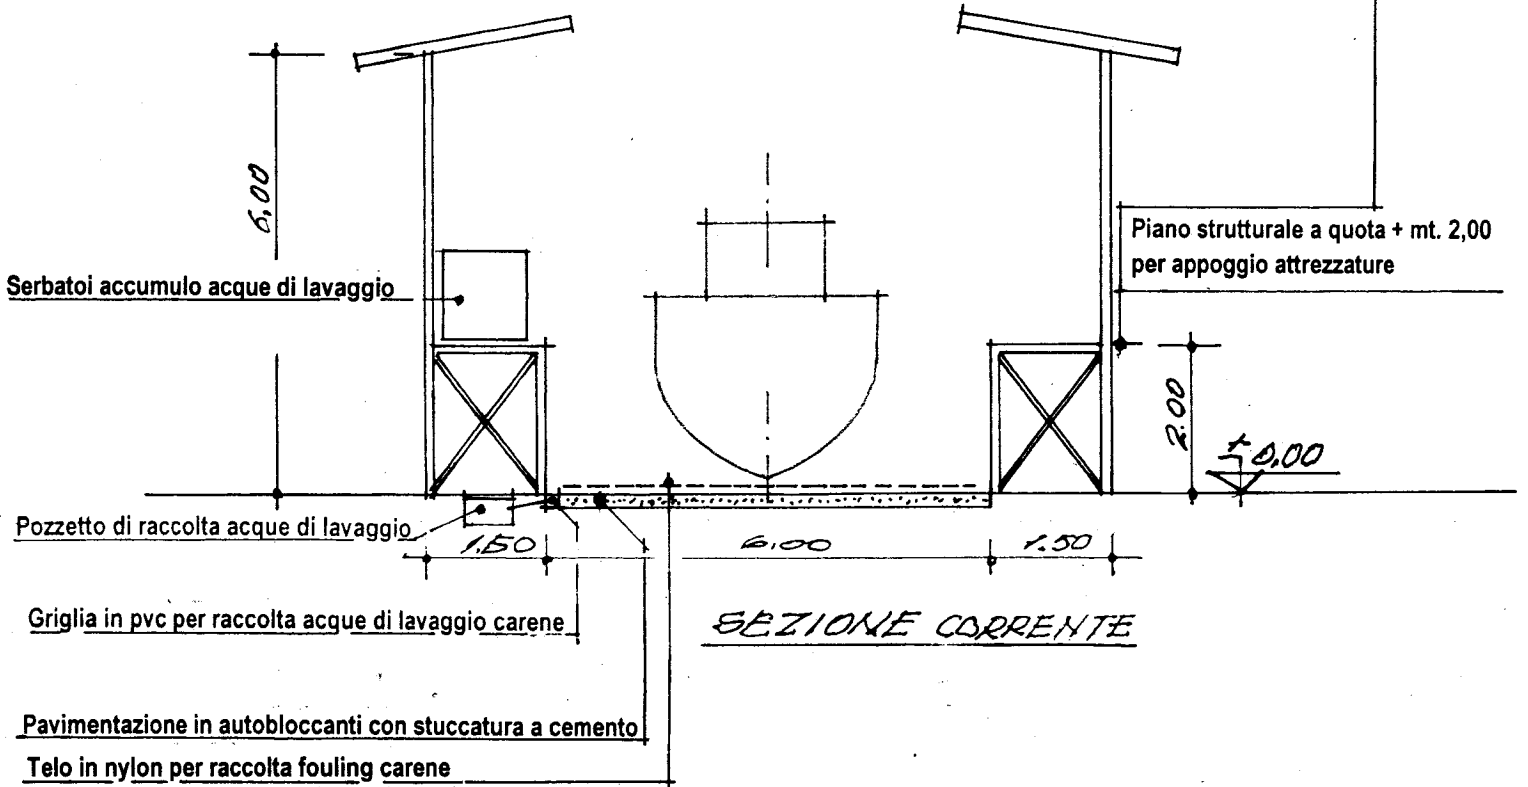

SCALA 1:100