




prospetto principale sud

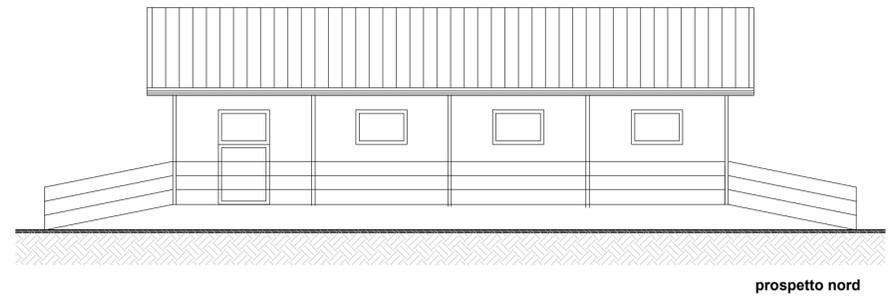


prospetto nord

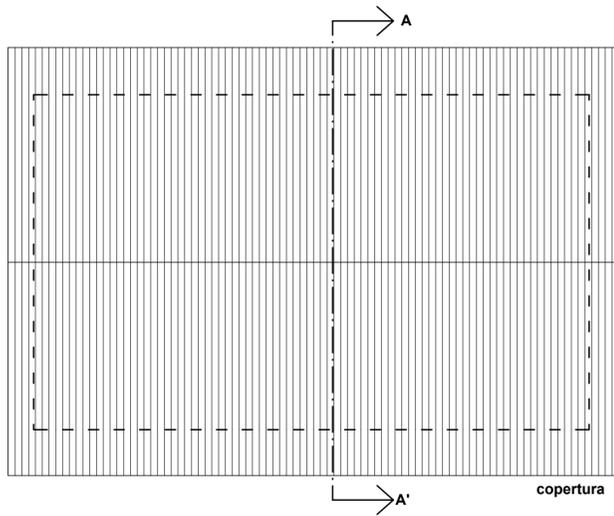



copertura

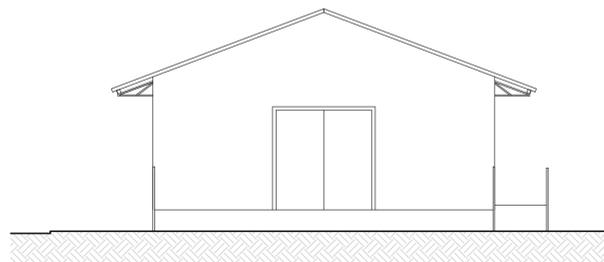


prospetto est

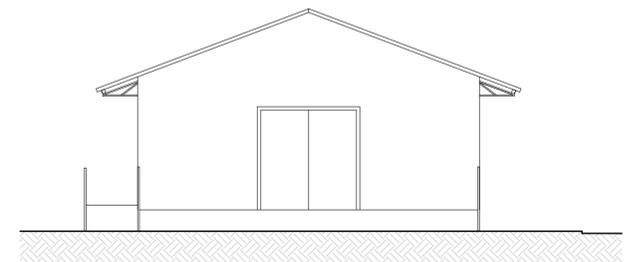


prospetto ovest

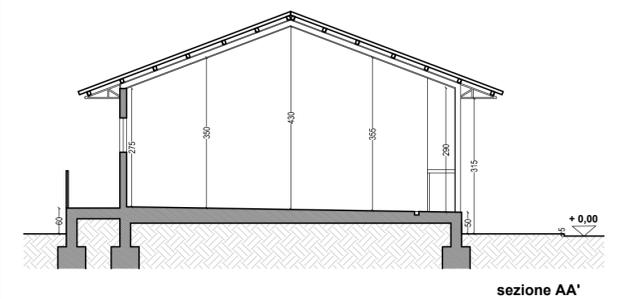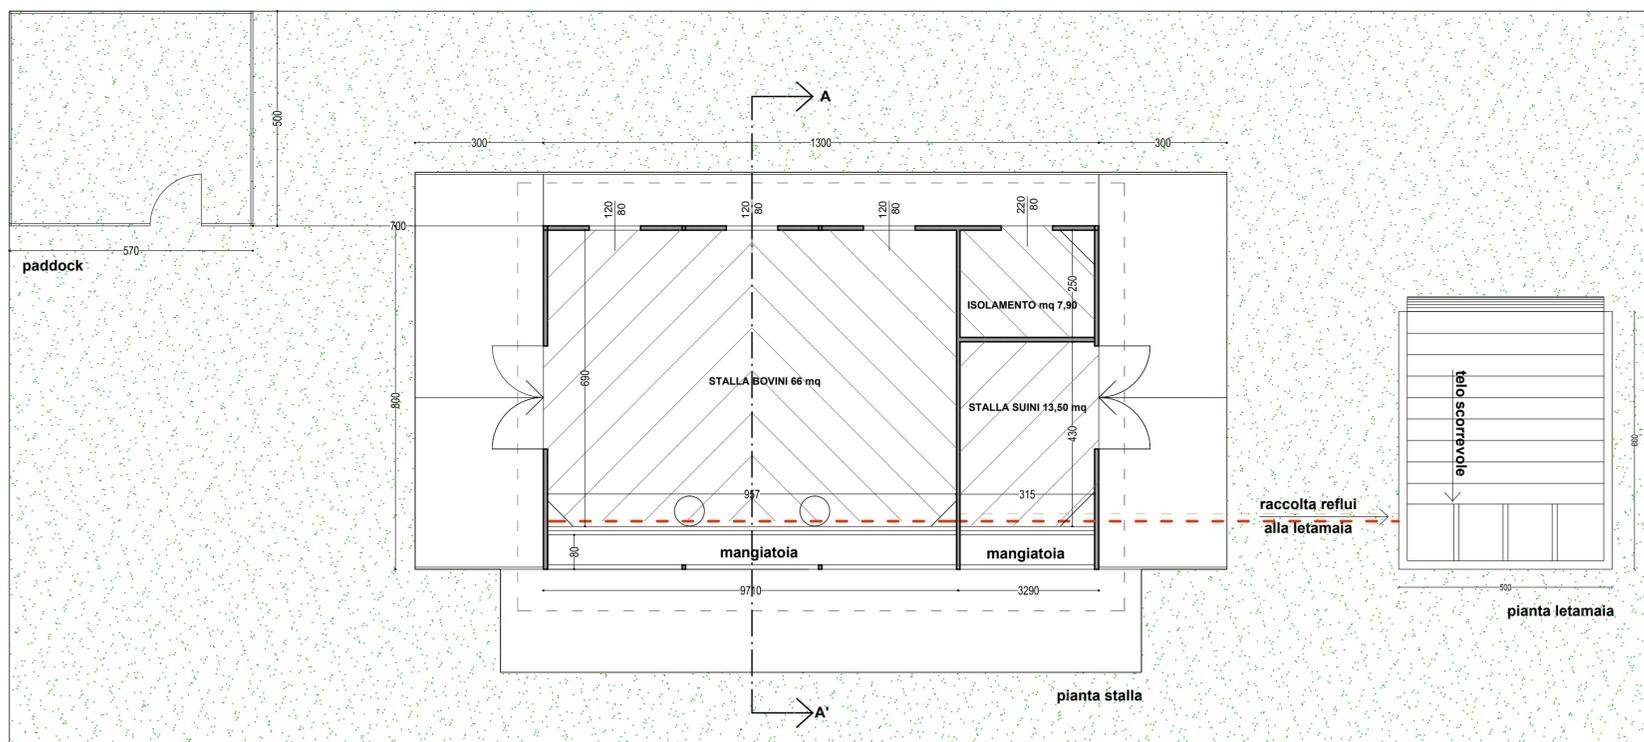


sezione AA'

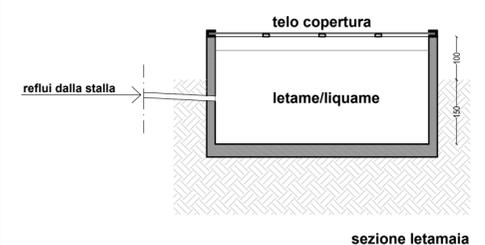


sezione letamaia

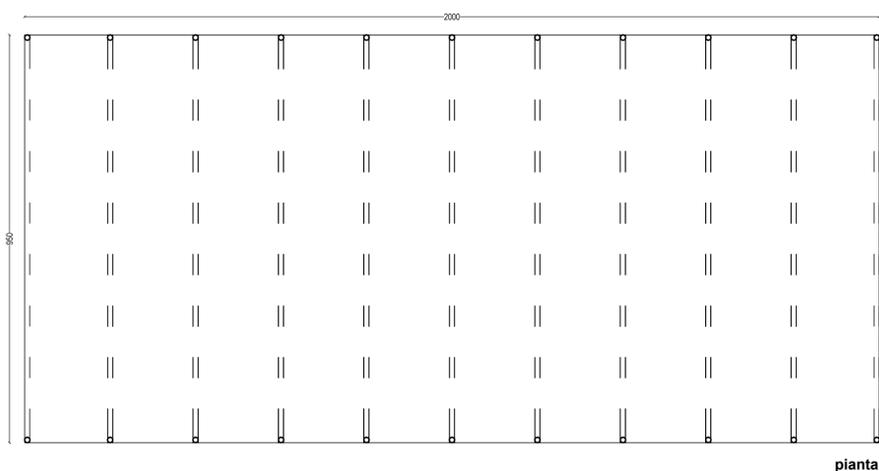

pianta

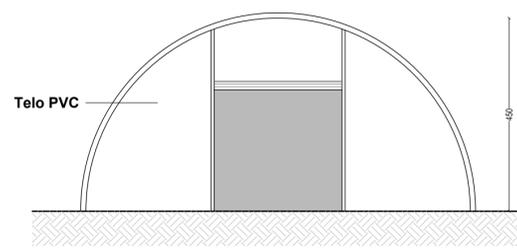

prospetto fronte

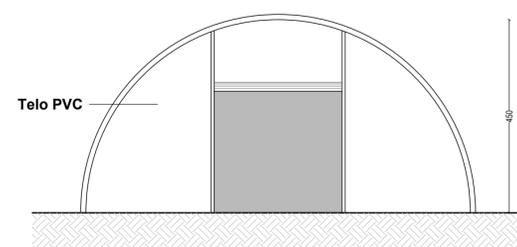

prospetto retro

COMUNE DI AMEGLIA

DOMANDA DI AUTORIZZAZIONE PAESAGGISTICA ORDINARIA
PER AMPLIAMENTO AZIENDA AGRICOLA
ai sensi D. Lgs. 42/04

Via Pretura, 7- Ameglia (SP)
Foglio 15 - Part. 118, 130, 106, 705 (Terreni) - Part. 588 sub 1, 2, 3, 4

TAVOLA: **02**

SCALA: 1:100

DATA: novembre 2021

ELABORATI:

PROGETTO STALLA / FIENILE:

- Pianta, Prospetti, sezioni

Azienda agricola "I casali" di Castagna Nicola

Via Pretura 7, Loc. Fiumaretta 19031 Ameglia (SP)
C.F. CSTNCL78S12E463F P.I. 01317800116

PROGETTISTA:

Arch. Marta Mazzi

Via Arena n.69 19031 Ameglia (SP) - Viale D. Zaccagna n.13 Marina di Carrara (MS)
cell. 3358730836 e-mail:mazzi @no-made.it