





CTR

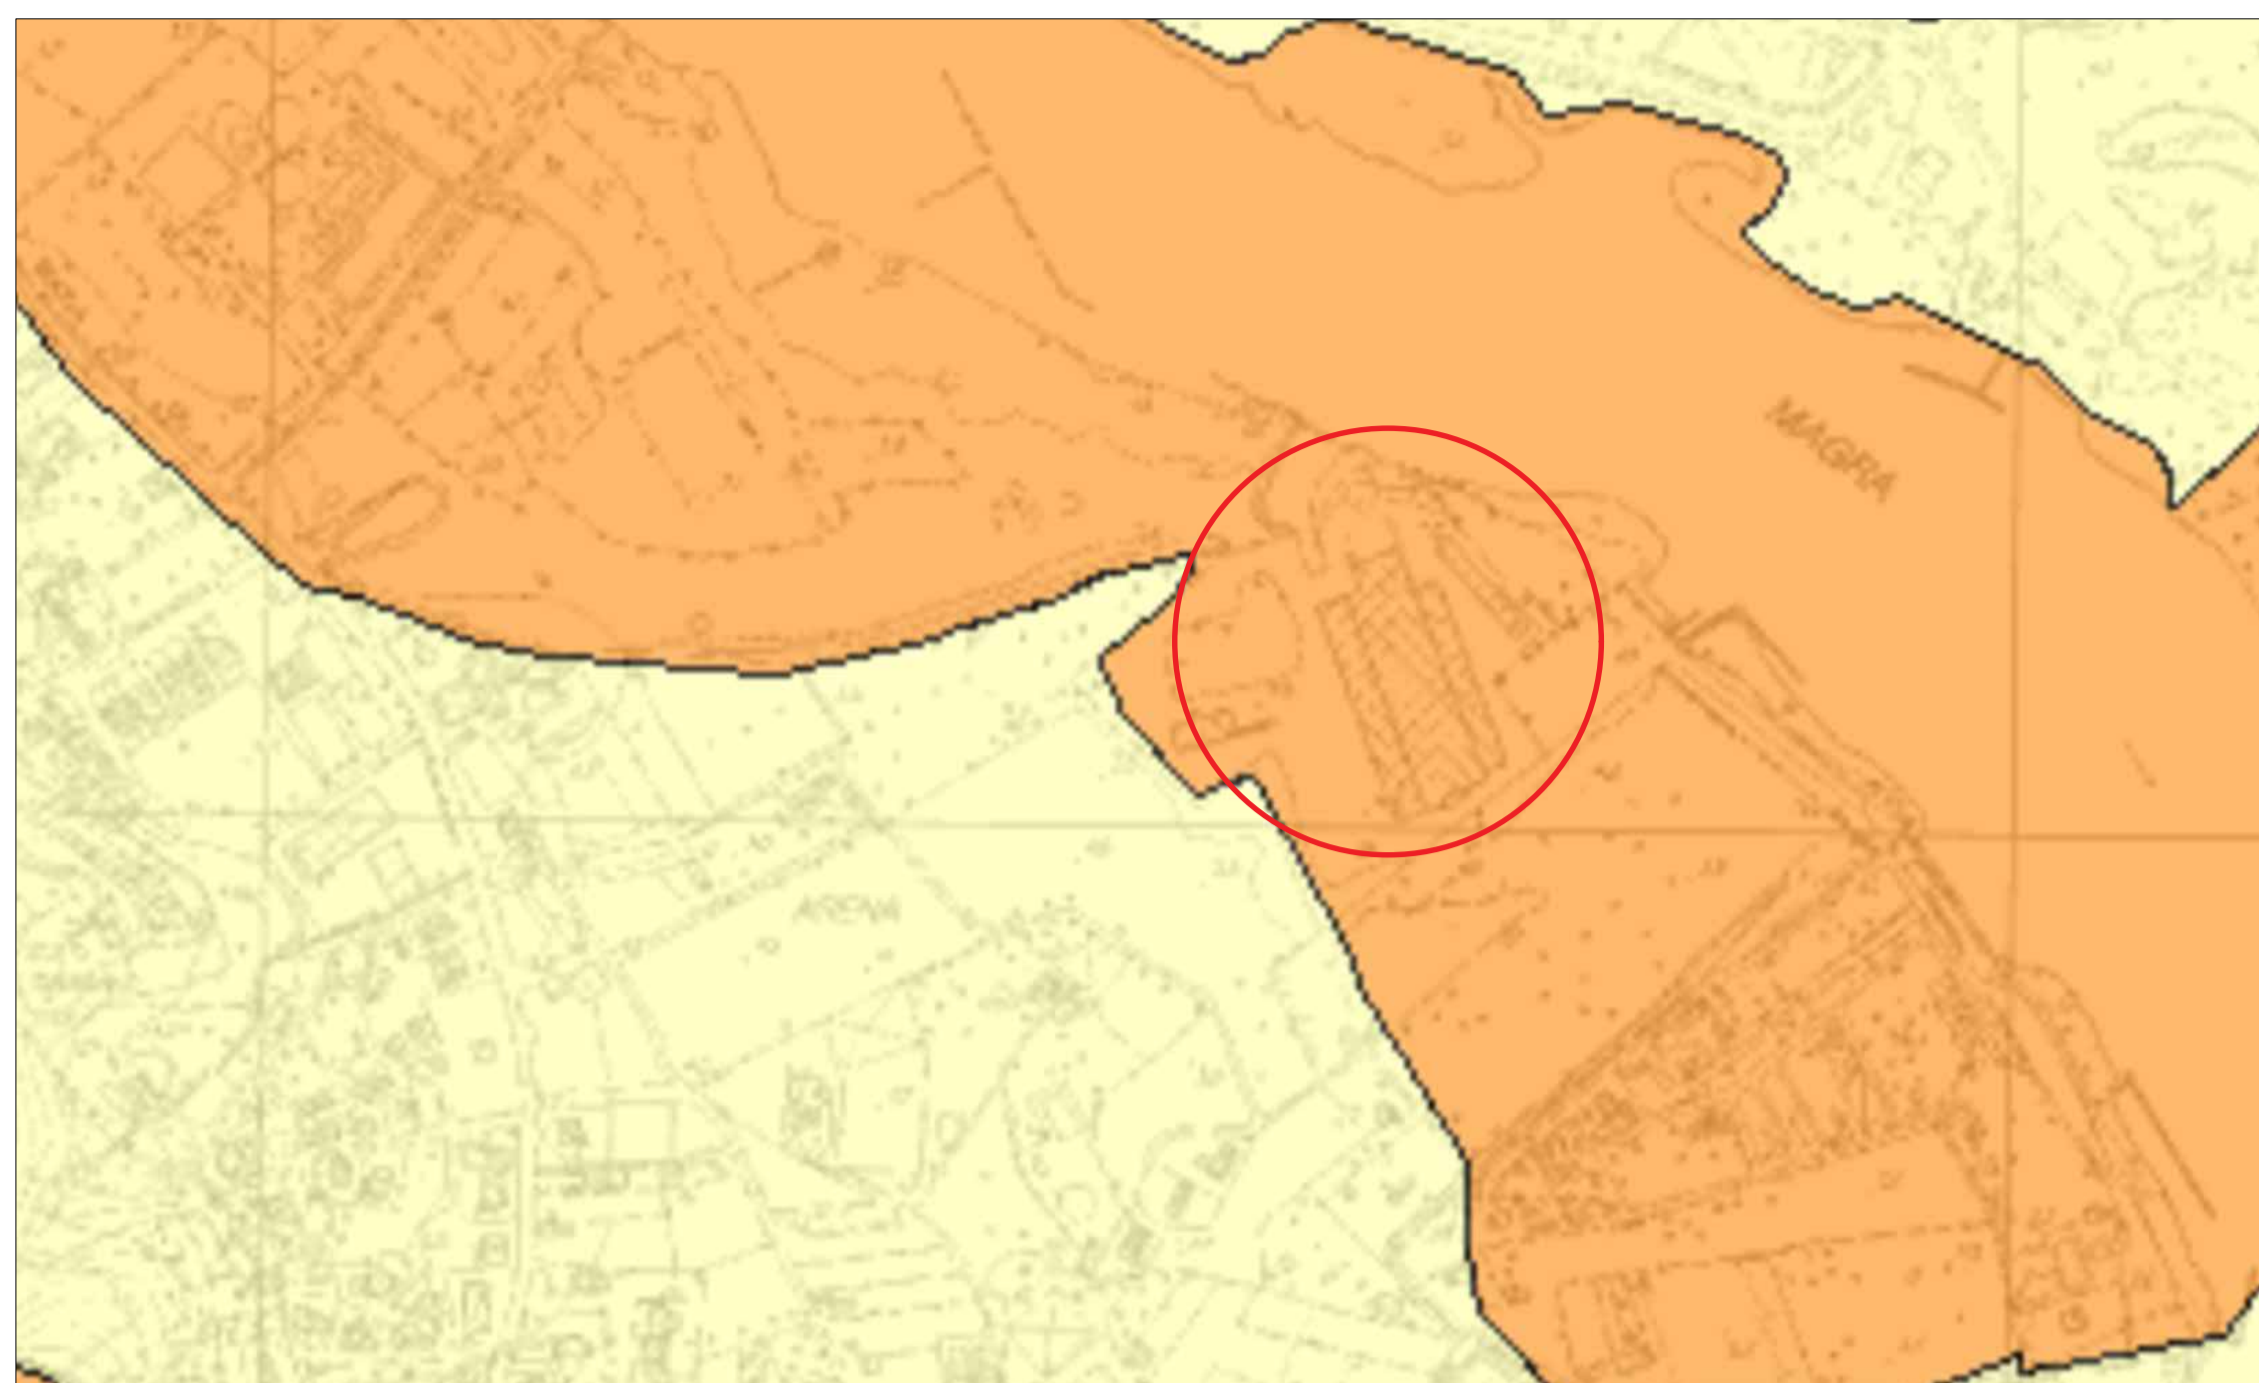


PTCP- Assetto geomorfologico MA



CATASTO - Comune di Ameglia

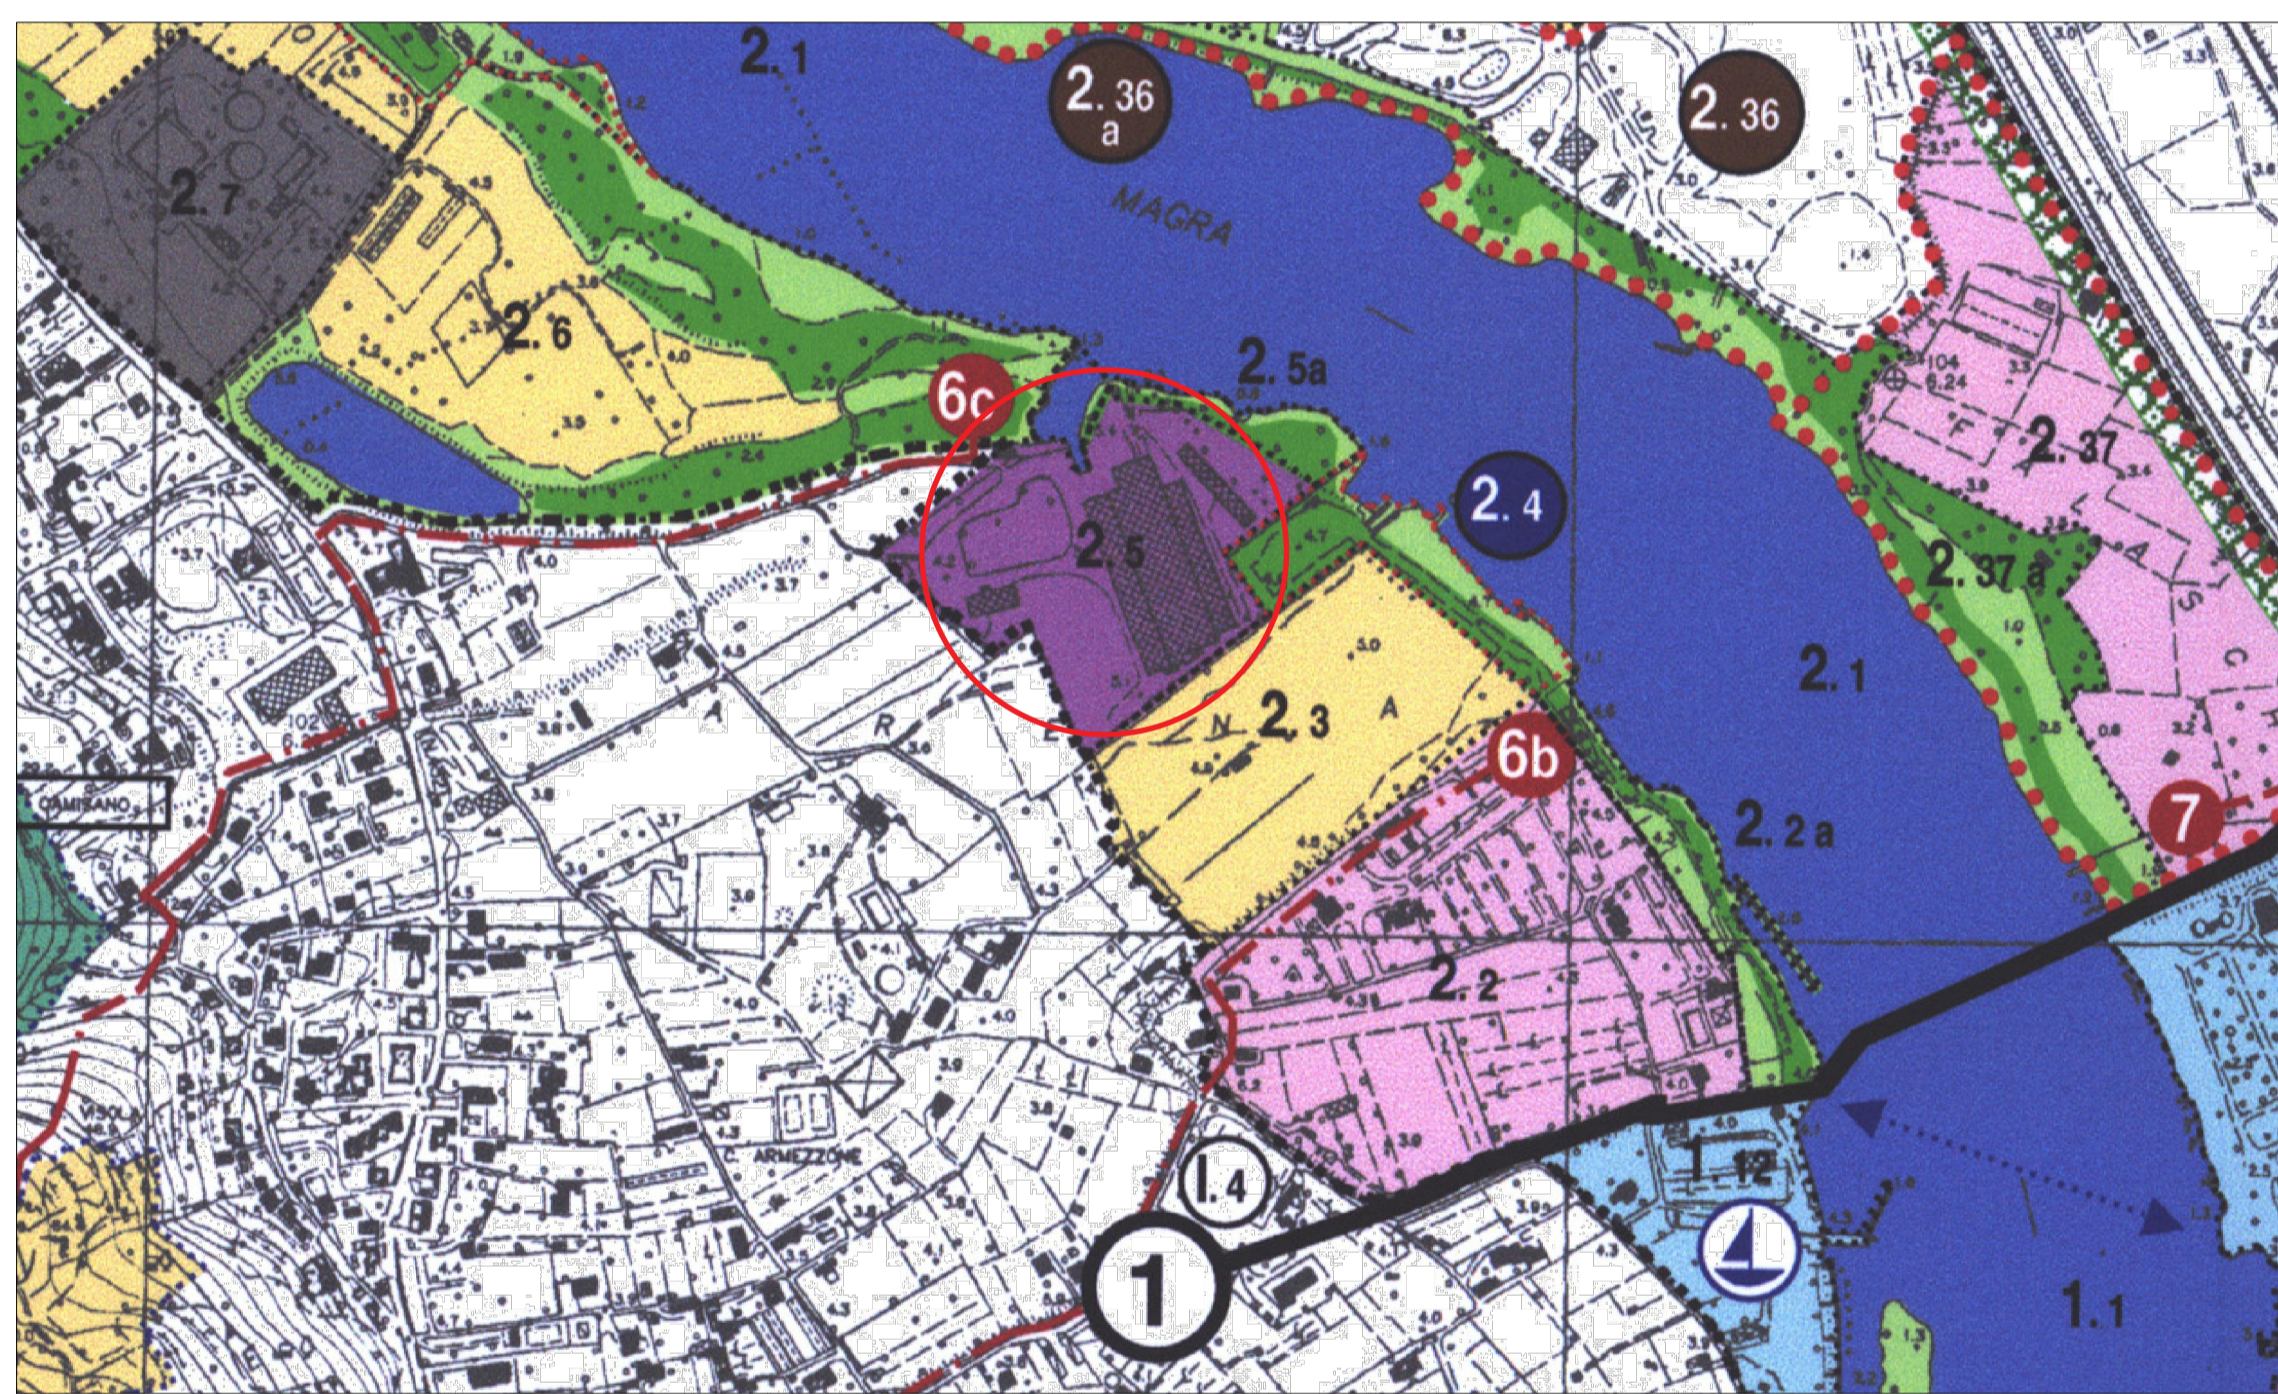


PIANO DEL PARCO MONTEMARCELLO MAGRA-VARA

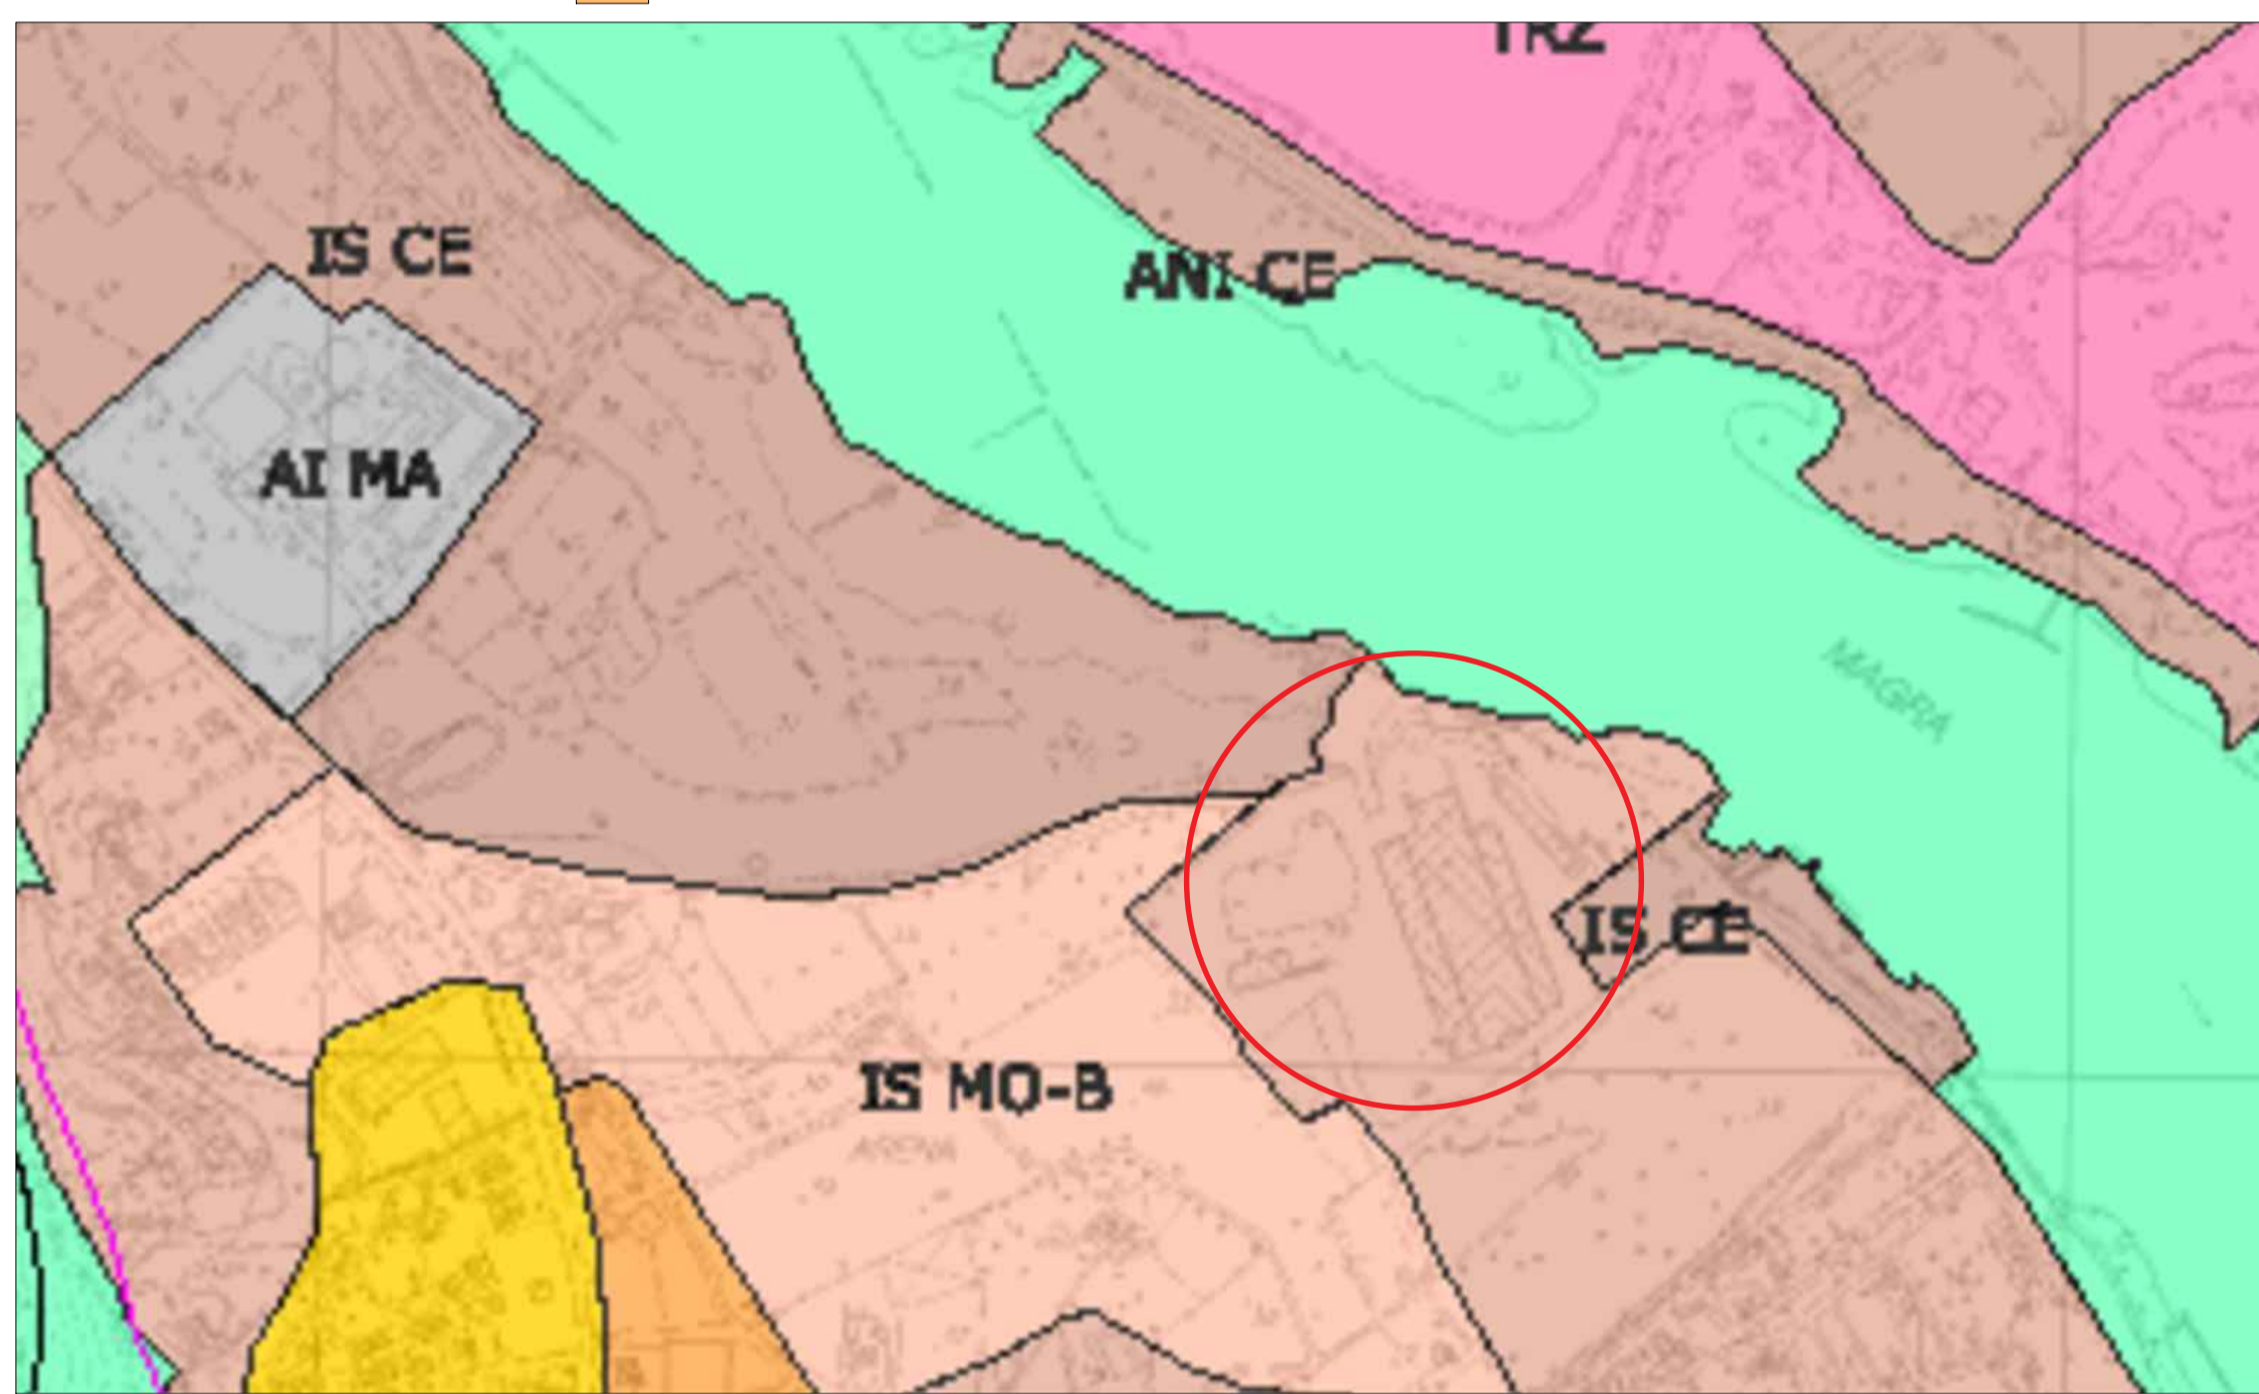

PTCP- Assetto insediativo IS-MO-B



PIANO DI ASSETTO IDROGEOLOGICO Fascia di riassetto fluviale

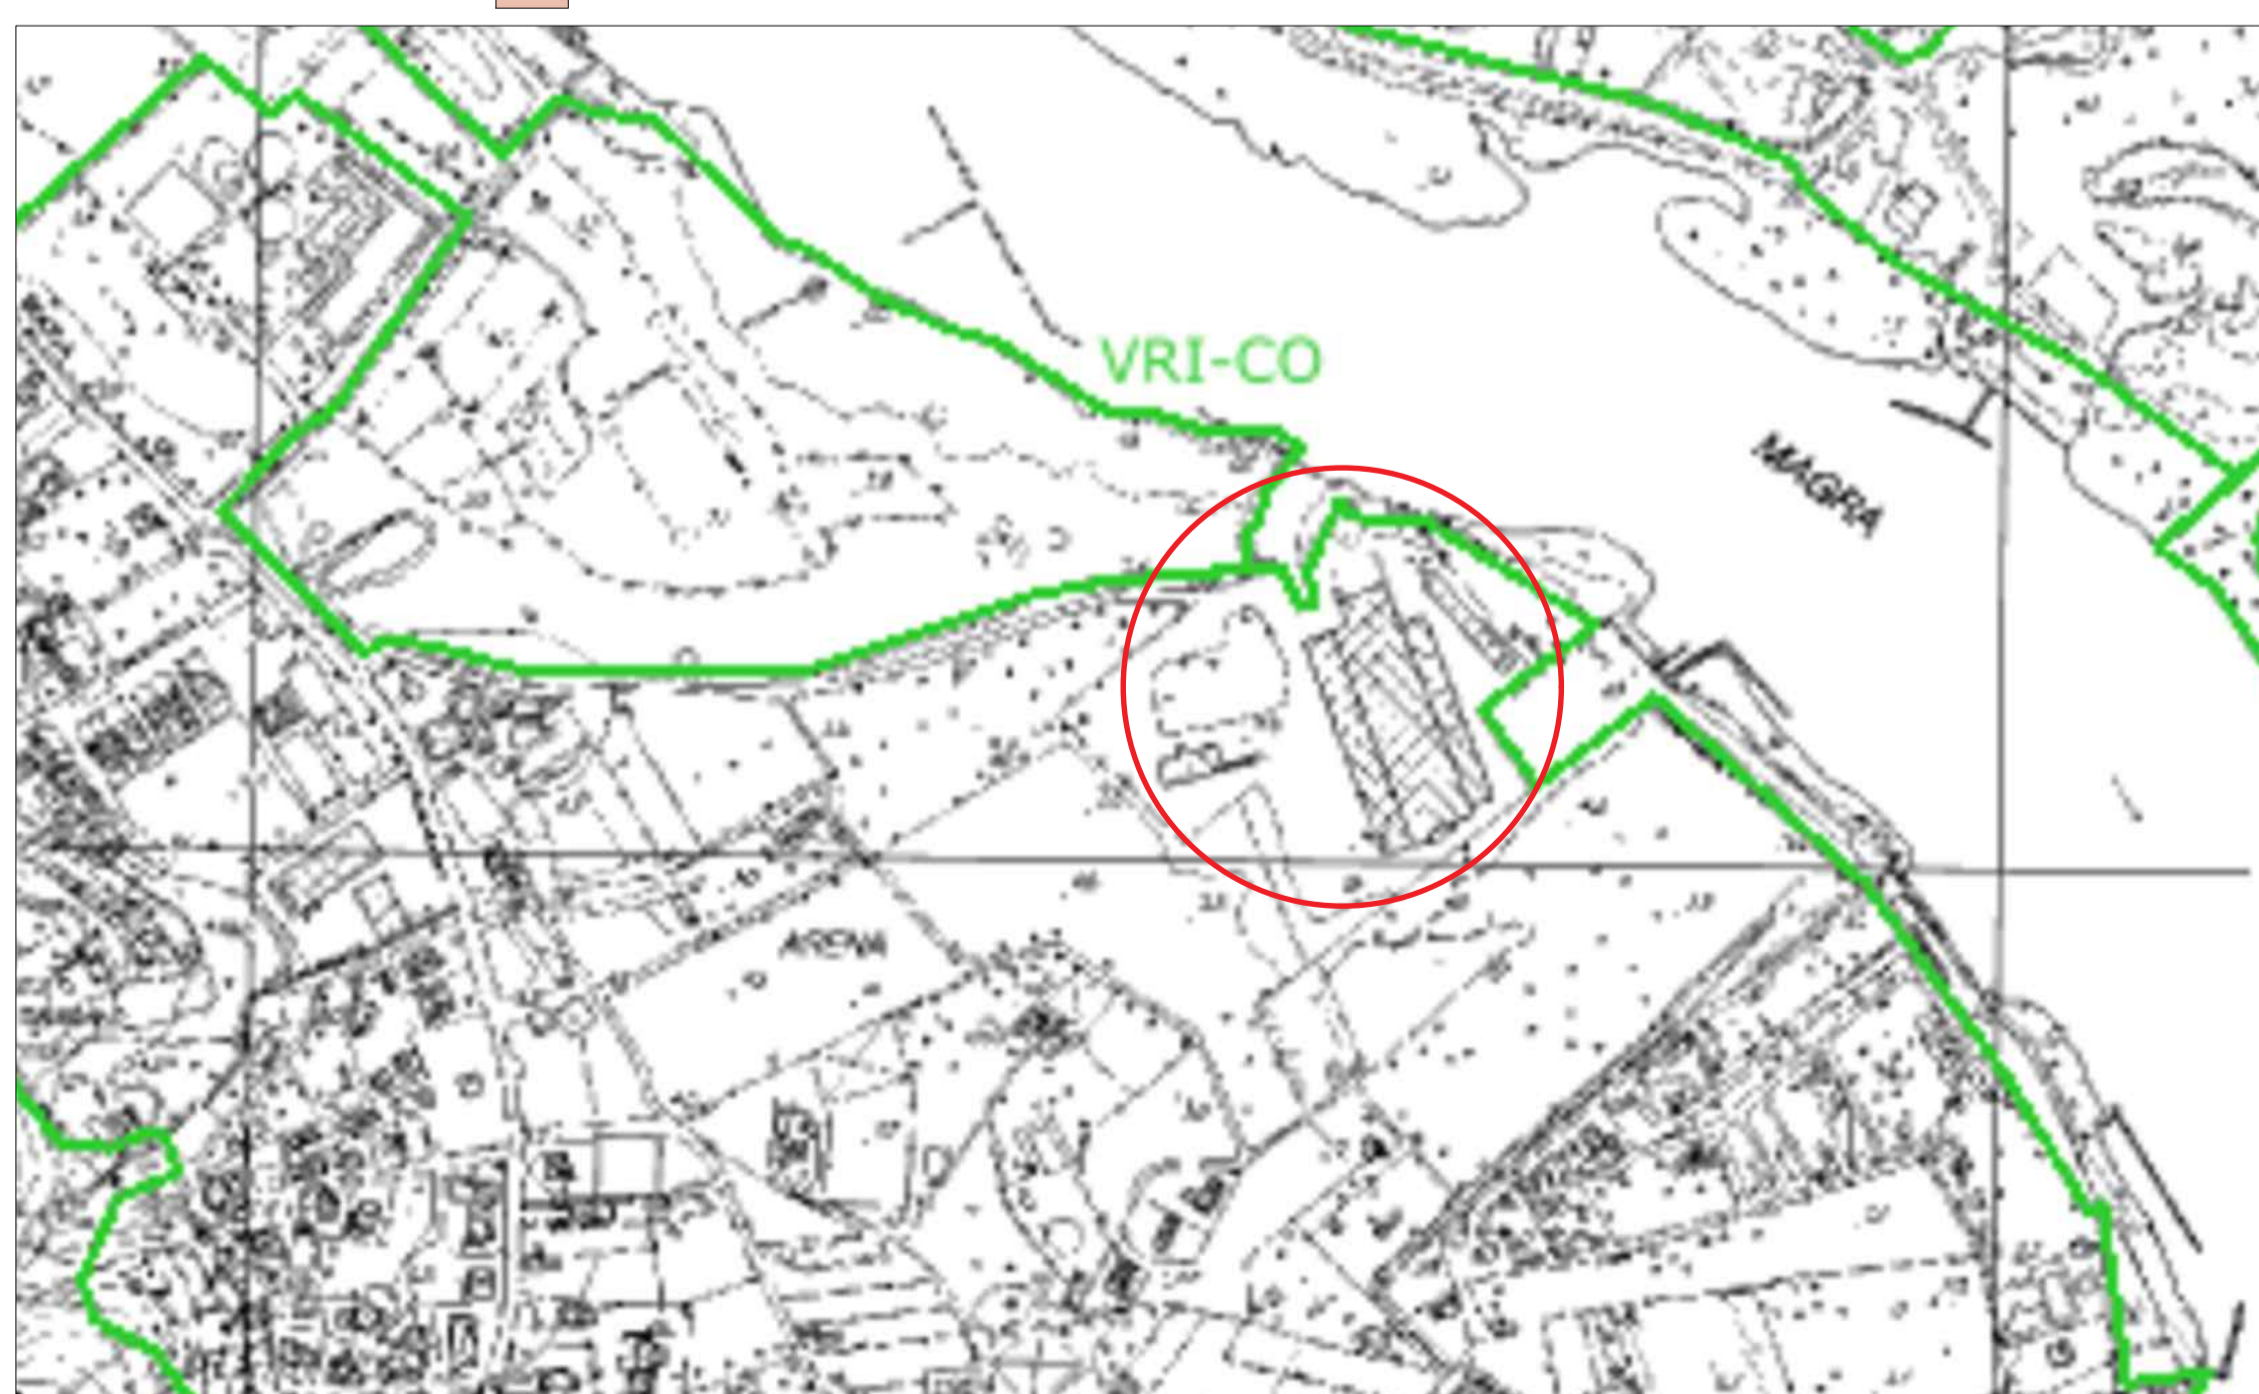

PTCP- Assetto vegetazionale

Committente:
Sanlorenzo s.p.a.

Livello di progetto:
Autorizzazione

Tavola n°:
GEN-200

Scala:
Varie

Codice Progetto:
P209-20

Nome File:
P209-20-E-DI-GEN-200-A

COMUNE DI AMEGLIA
Provincia della Spezia

TITOLO:
PROGETTO PER IL MIGLIORAMENTO FUNZIONALE DEI SERVIZI CONNESSI ALL'ATTIVITÀ ESISTENTE NEL COMPARTO DENOMINATO D1 DI PROPRIETÀ SANLORENZO S.P.A.

OGGETTO:
INQUADRAMENTI CARTOGRAFICI

FIRME:

Rev.	Modifiche / Revisioni	Redatto	Data	Contr./Appr.	Data
A	PRIMA EMISSIONE	MMA/RP	23/11/2021	RV	23/11/2021

ASSOCIATO

apave
Certification
19038 SARZANA (SP)
Via Variante Aurelia, 98
TEL. +39 0187 610532
N° SCIA 19-34915AF 34
ISE 40501
N° SCIS 20-33015AF 34

ITEC engineering S.r.l.
19038 SARZANA (SP)
Via Variante Aurelia, 98
TEL. +39 0187 610532
info@itec-engineering.it

16129 GENOVA
Via Antonio Cecchi, 7/9-10
TEL. +39 010 5959590
www.itec-engineering.it

E' vietata a norma di legge la riproduzione, anche parziale, non autorizzata di questo documento.