


Agenzia del Territorio  
**CATASTO FABBRICATI**  
Ufficio Provinciale di  
La Spezia

ELABORATO PLANIMETRICO	
Compilato da: Passalacqua Alessandro	
Iscritto all'albo: Geometri	
Prov. La Spezia	N. 01218

Comune di Ameglia	Protocollo n. SP0056165 del 29/05/2013
Sezione: Foglio: 3 Particella: 461	Tipo Mappale n. del
Dimostrazione grafica dei subalterni	Scala 1 : 500

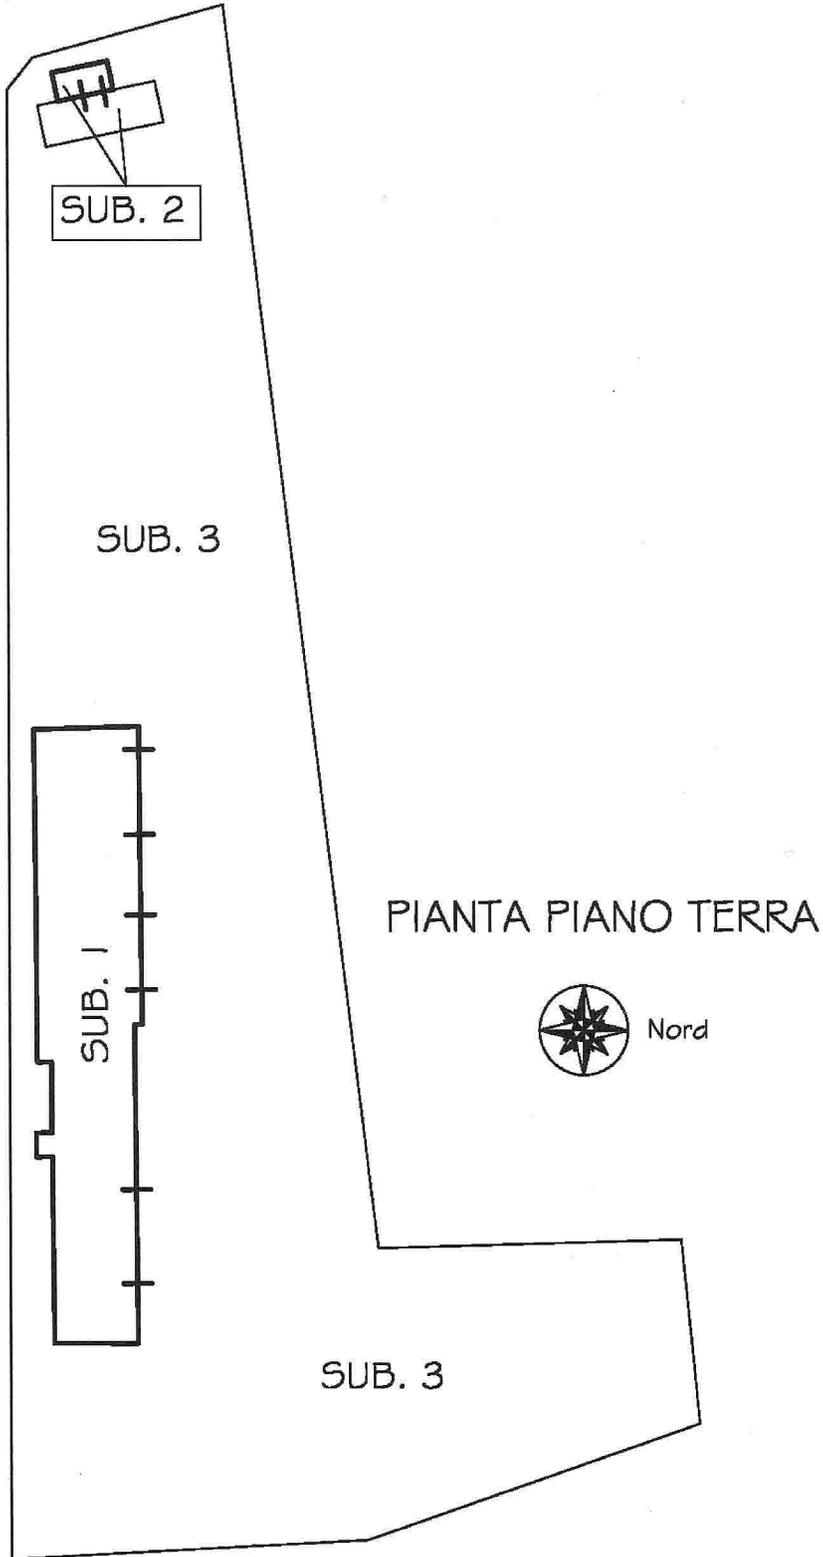

Ultima planimetria in atti