




AEREOFOTO



Geomorfologico


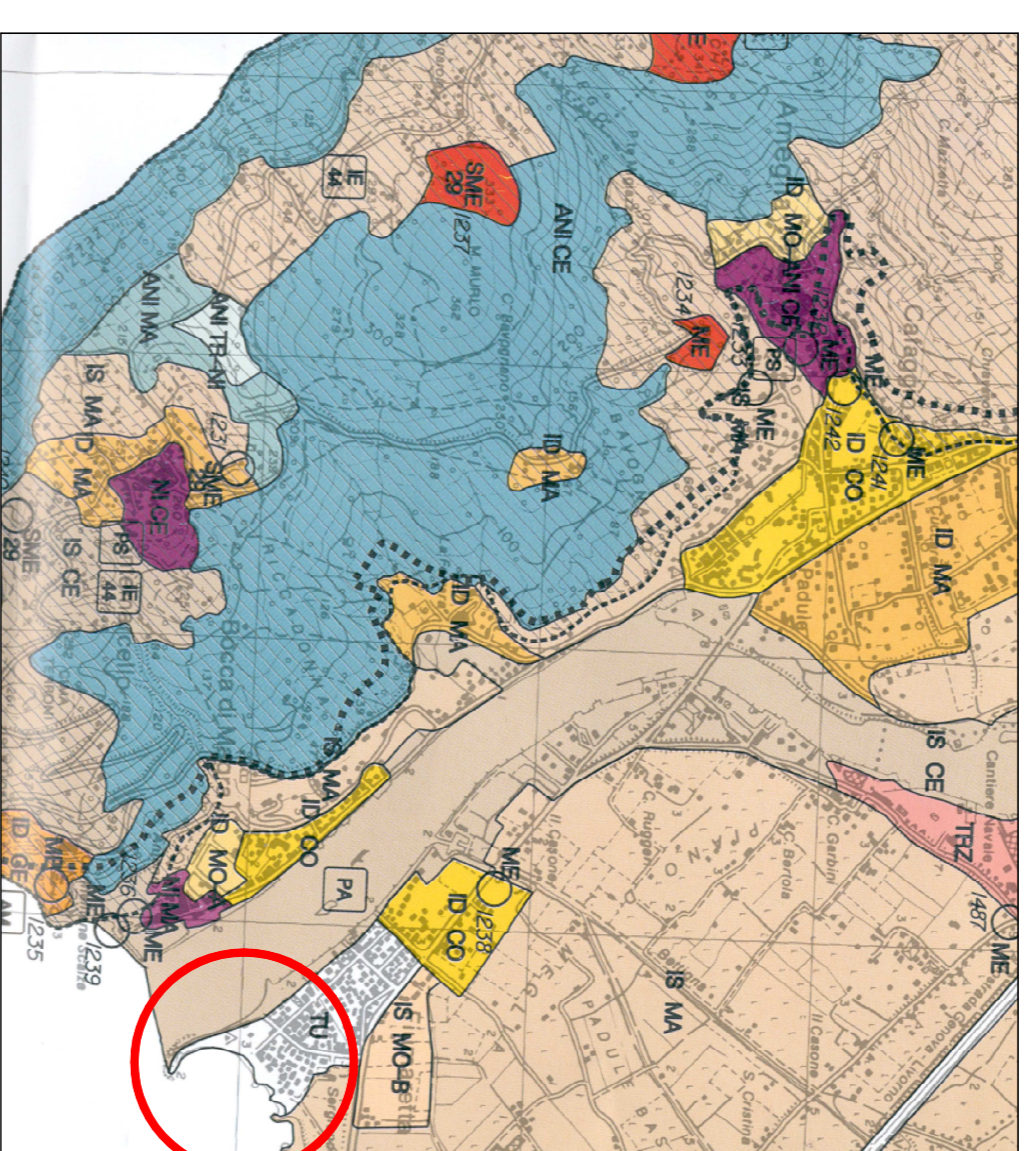


Comune di Ameglia foglio 23 mappale 1613

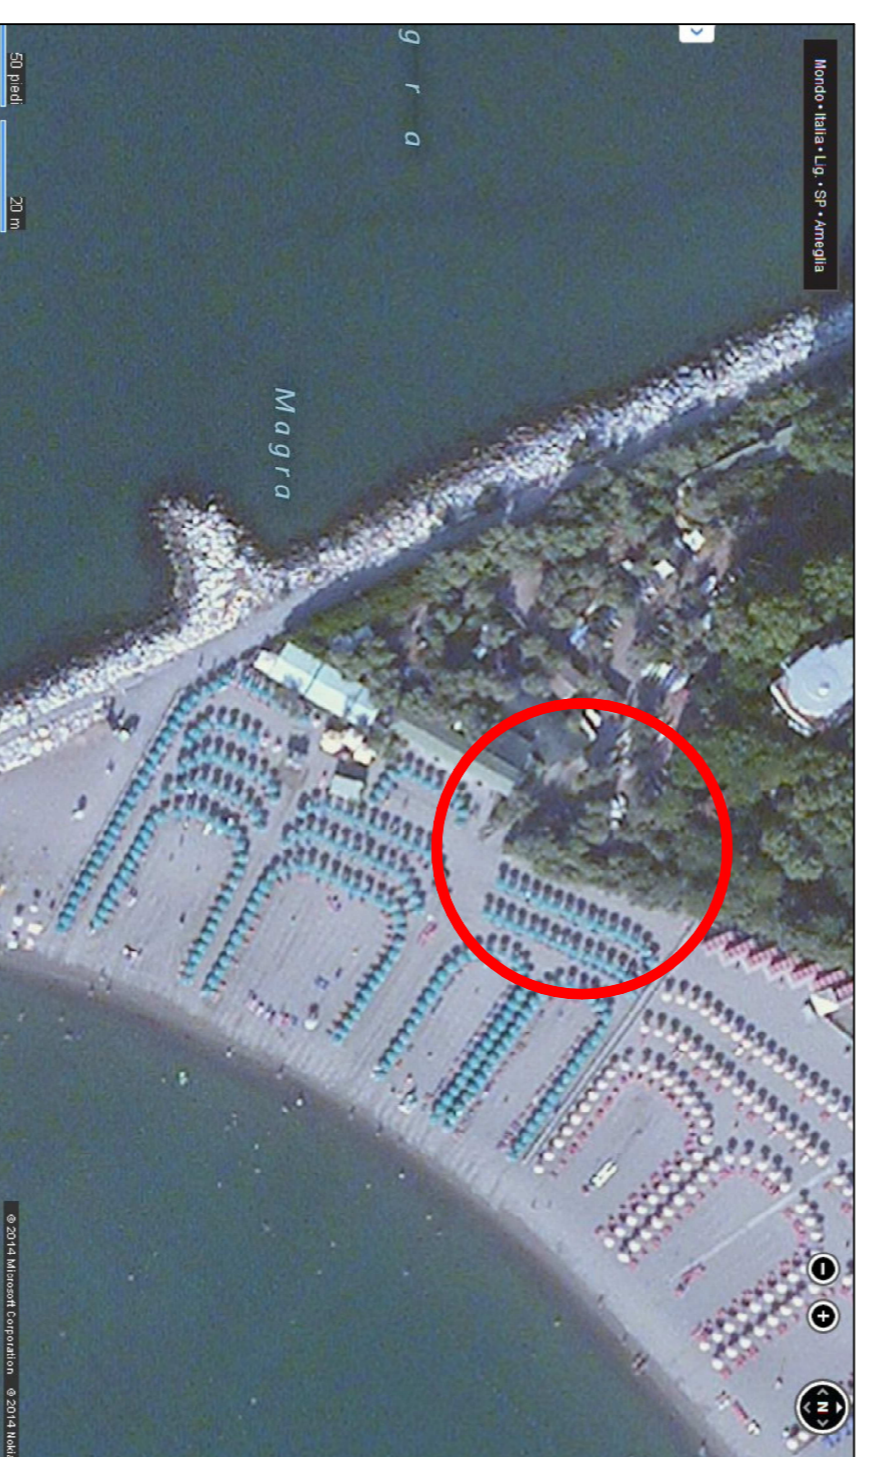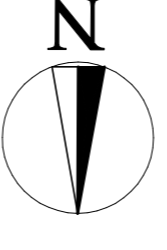


PUNTO DI RIPRESA 1

PUNTO DI RIPRESA 2

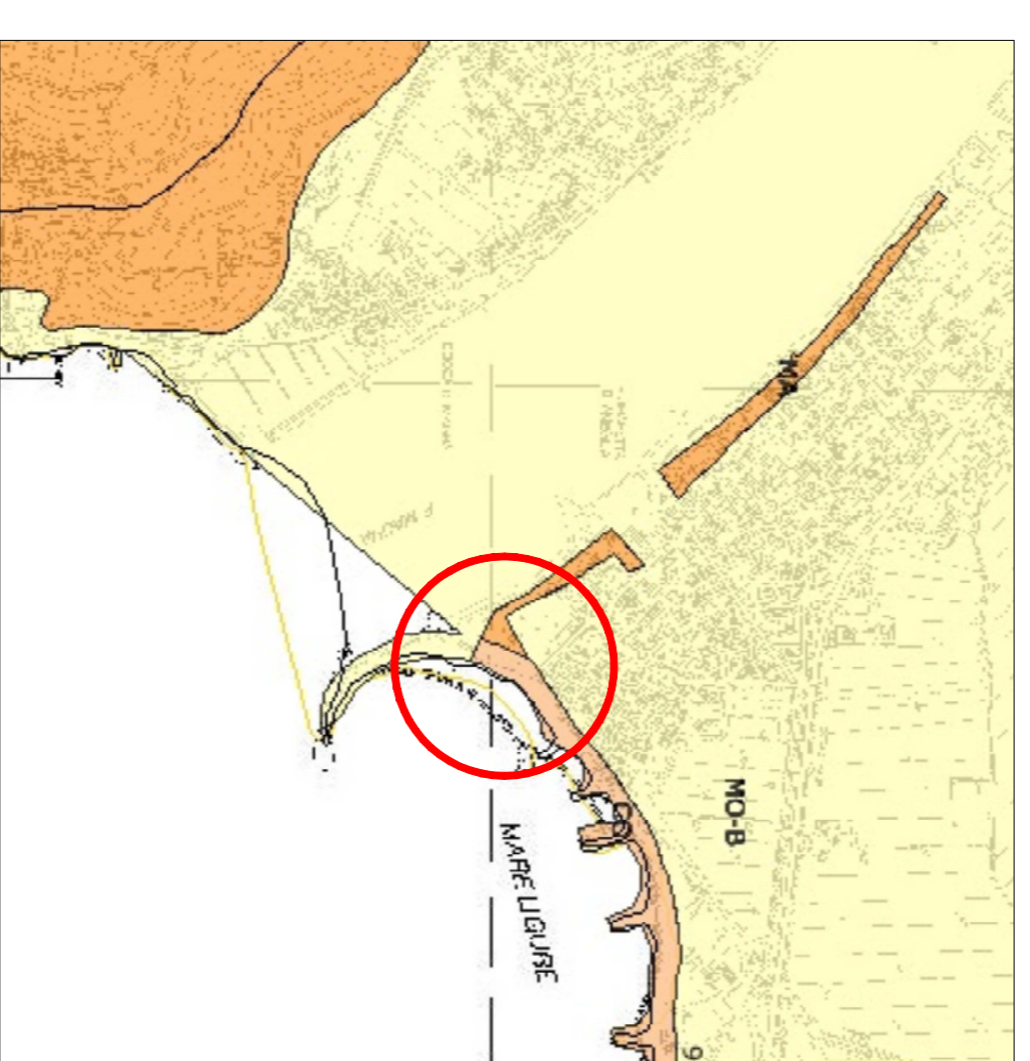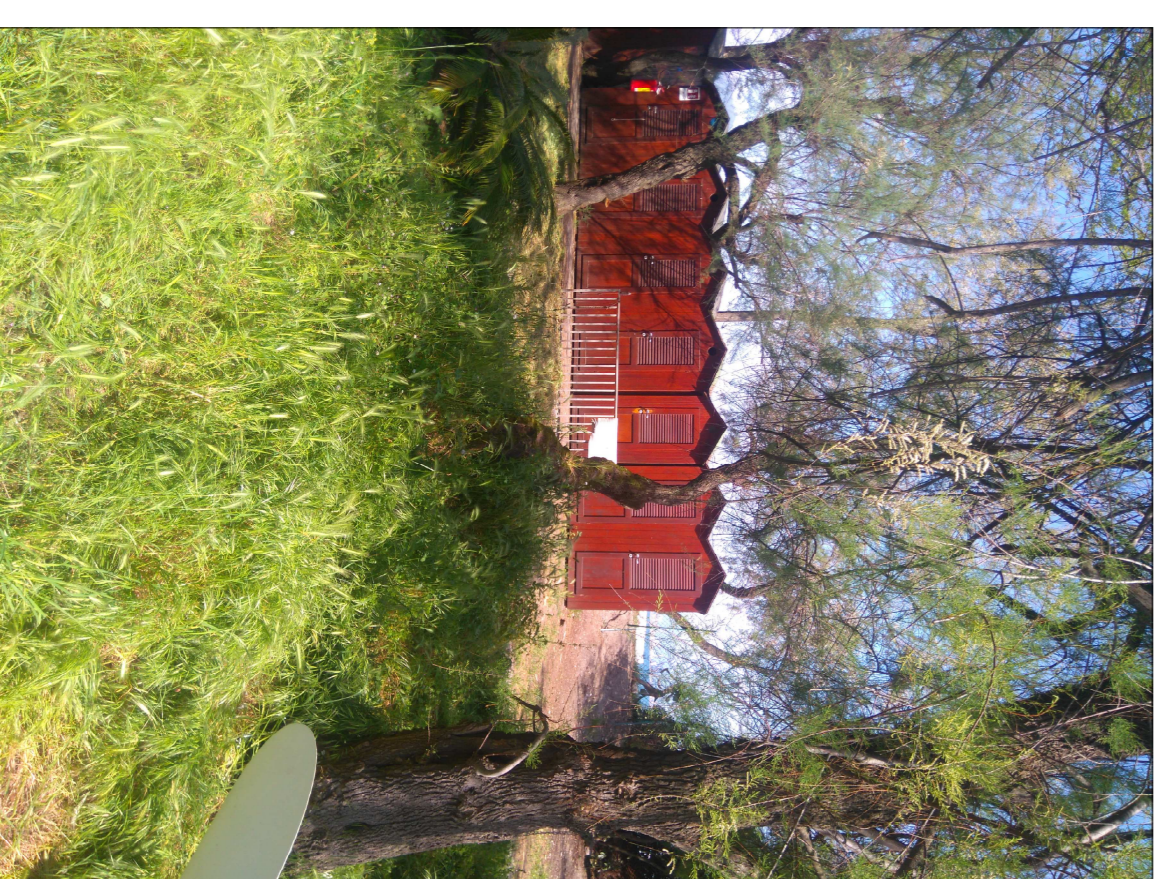

Vegetazione

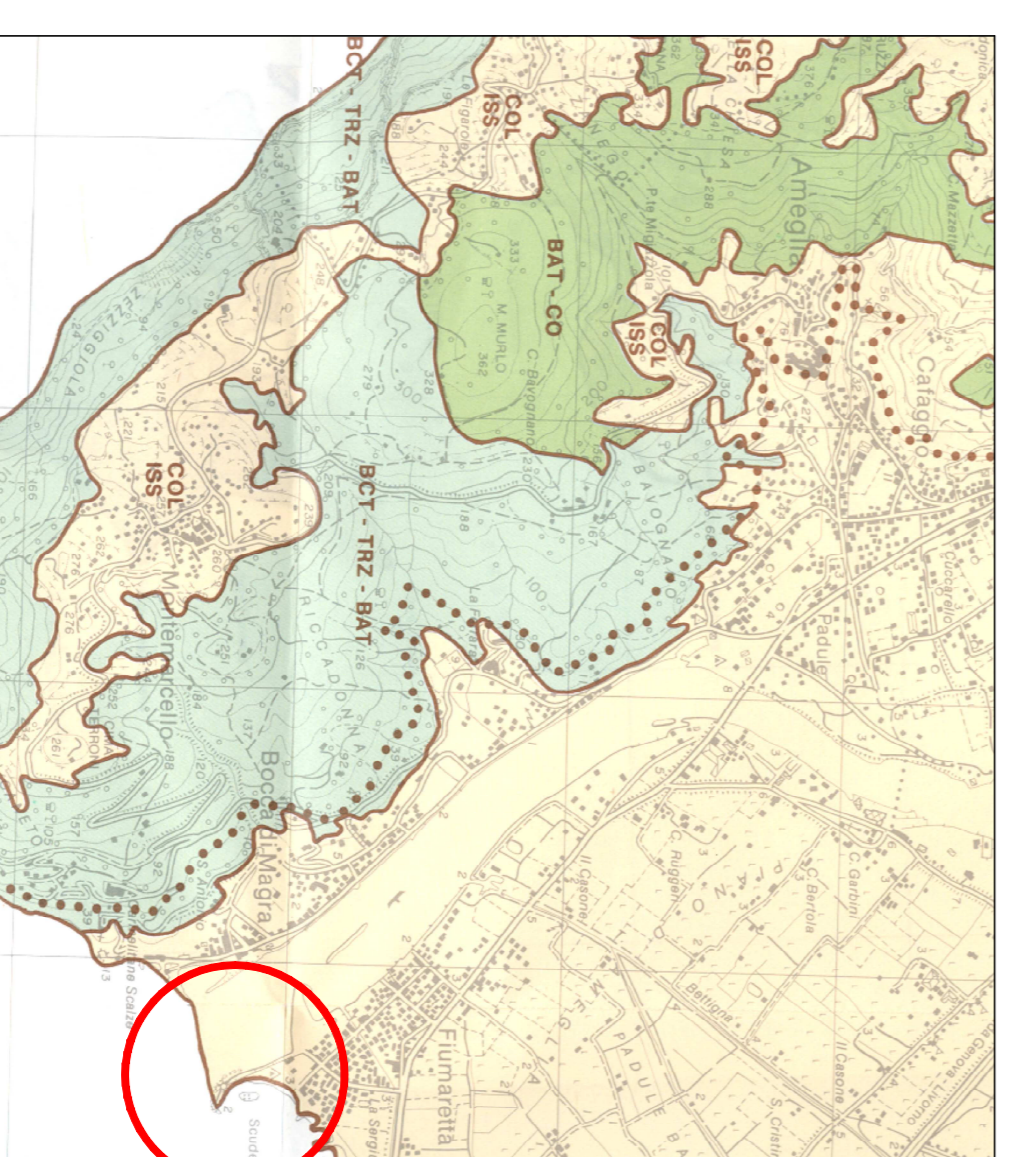

STUDIO TECNICO
GIOVANNI Geom. MORONI
CASTELNUOVO MAGRA Via Aurelio n. 161 LA SPEZIA Telef. 0187-675596
c.f. MRGNNS4H01C240K E-mail: moroni.g@libero.it
COMMITTENTE BAGNO ARCOBALENO Snc di Accame Carlo Ferruccio
P.IVA 01416880118

PROGETTO PROGETTO PER AMPLIAMENTO CABINE PER STRUTTURA
TURISTICO-RICETTIVA

OGGETTO Aereofoto
estratto di mappa
ptcp, doc:foto, prg LOCALITA' : Ameglia
Foglio 23 mapp. 1613

IL TECNICO IL PROPRIETARIO

TAVOLA N. 1 DATA 20/04/2018