STATO DI RAFFRONTO

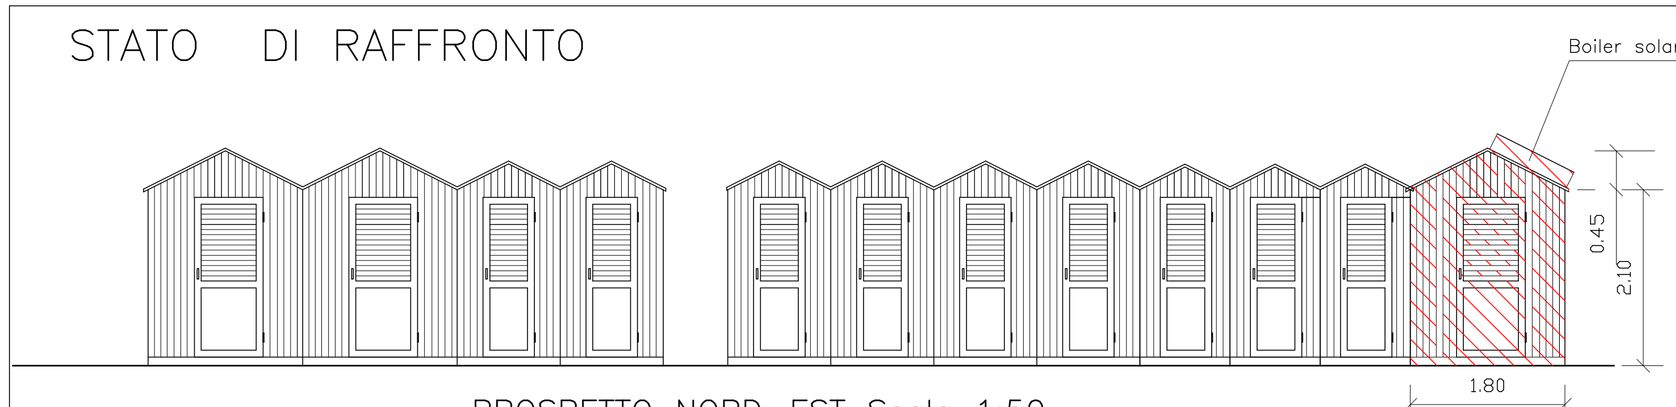

PROSPETTO NORD–EST Scala 1:50

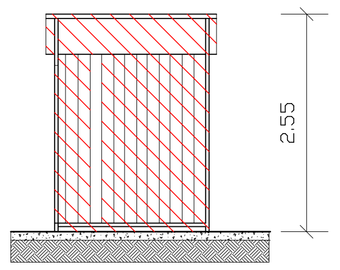

SEZIONE A–A

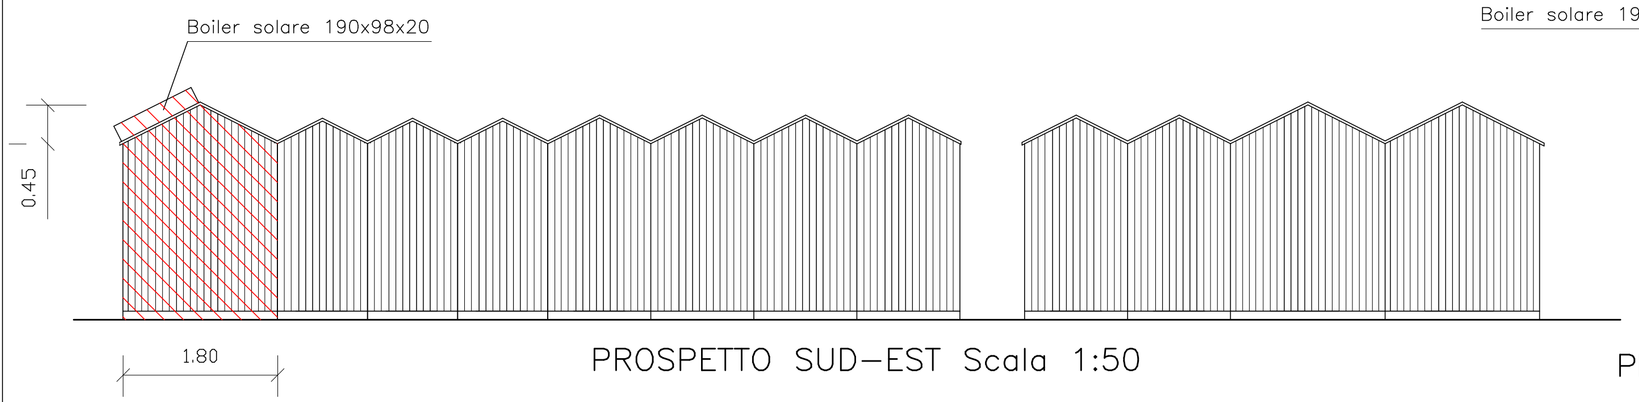

PROSPETTO SUD–EST Scala 1:50

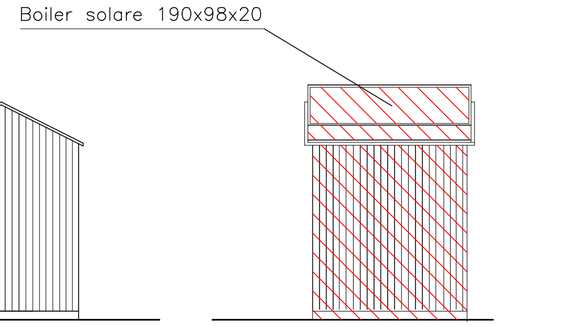

PROSPETTO SUD–OVEST

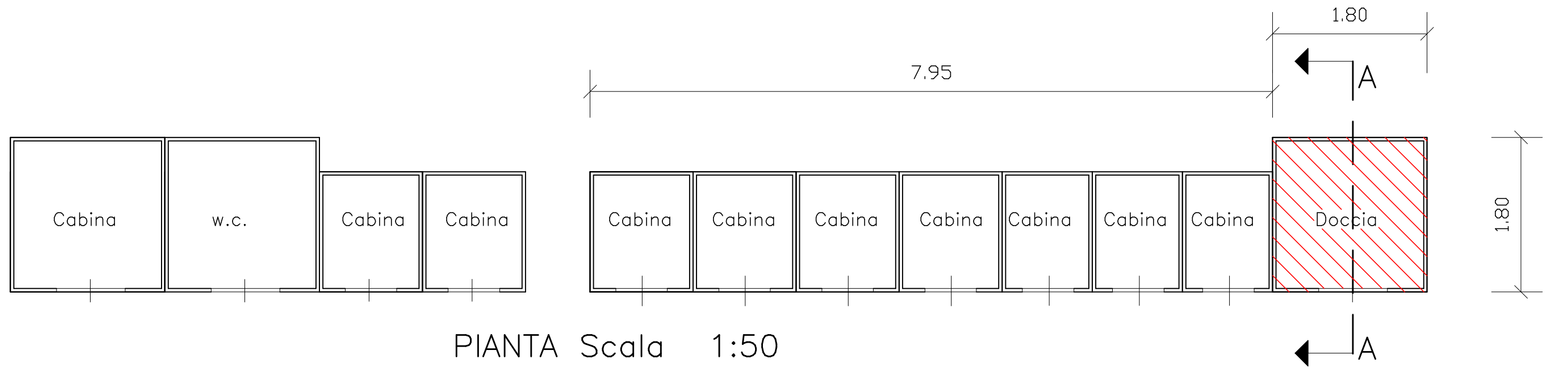

PIANTA Scala 1:50

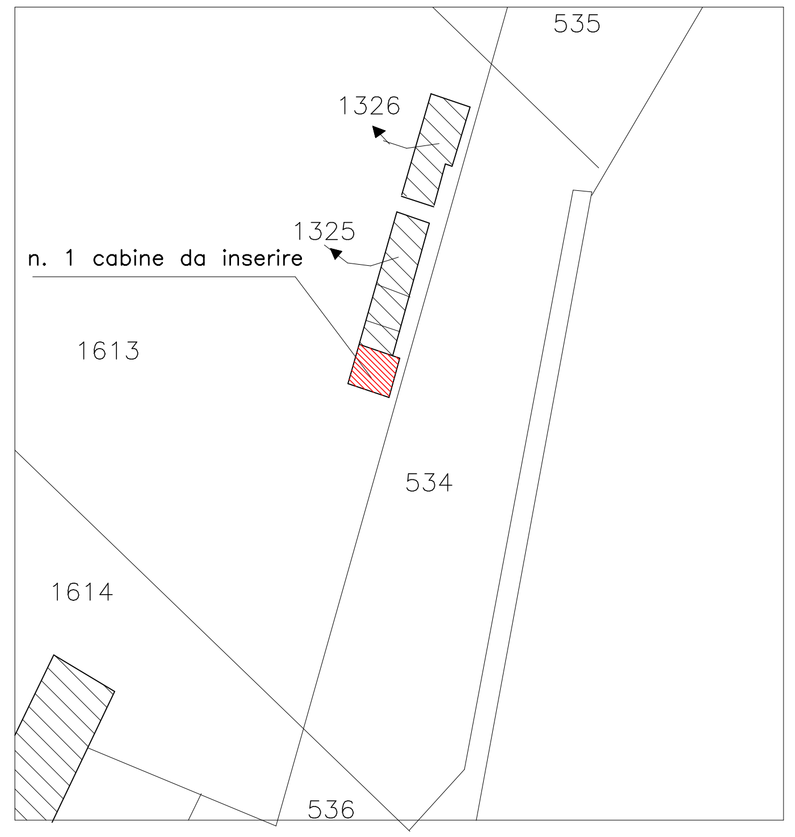

INGRANDIMENTO Scala 1:25

STUDIO TECNICO
GIOVANNI Geom.MORONI
CASTELNUOVO MAGRA Via Aurelia n. 161 LA SPEZIA Telef. 0187–675596
c.f. MRNGNN54H01C240K E–mail: moroni.g@libero.it

COMMITTENTE	BAGNO ARCOBALENO Snc di Accame Carlo Ferruccio P.IVA 01416880118	
PROGETTO	PROGETTO PER AMPLIAMENTO CABINE PER STRUTTURA TURISTICO–RICETTIVA	
OGGETTO	Planimetria, stato raffronto	LOCALITA' : Ameglia Foglio 23 mappale 1613 Foglio 23 mapp. 1614–1325
IL TECNICO		IL PROPRIETARIO
TAVOLA N.	2 bis	DATA 20/04/2018

STATO DI RAFFRONTO

PROSPETTO NORD–EST Scala 1:50

SEZIONE A–A

PROSPETTO SUD–EST Scala 1:50

PROSPETTO SUD–OVEST

PIANTA Scala 1:50

INGRANDIMENTO Scala 1:25

STUDIO TECNICO
GIOVANNI Geom.MORONI
CASTELNUOVO MAGRA Via Aurelia n. 161 LA SPEZIA Telef. 0187–675596
c.f. MRNGNN54H01C240K E–mail: moroni.g@libero.it

COMMITTENTE	BAGNO ARCOBALENO Snc di Accame Carlo Ferruccio P.IVA 01416880118	
PROGETTO	PROGETTO PER AMPLIAMENTO CABINE PER STRUTTURA TURISTICO–RICETTIVA	
OGGETTO	Planimetria, stato raffronto	LOCALITA' : Ameglia Foglio 23 mappale 1613 Foglio 23 mapp. 1614–1325
IL TECNICO		IL PROPRIETARIO
TAVOLA N.	2 bis	DATA 20/04/2018