

PROVINCIA DELLA SPEZIA
COMUNE DI AMEGLIA

allegato grafico alla pratica per
adeguamento igienico sanitario e
realizzazione pergola esterna allo
stabilimento balneare sito in loc.
Fumaretta di Ameglia denominato
Bagno Ivana


COMMITTENTE: Bagno Ivana S.r.l.
Via Salicello 123
19033 Castelnuovo Magra (Sp)
01356780112

STATO ATTUALE
PROSPETTI e SEZIONI


disegno in scala:

1:100


SEZIONE 1-1

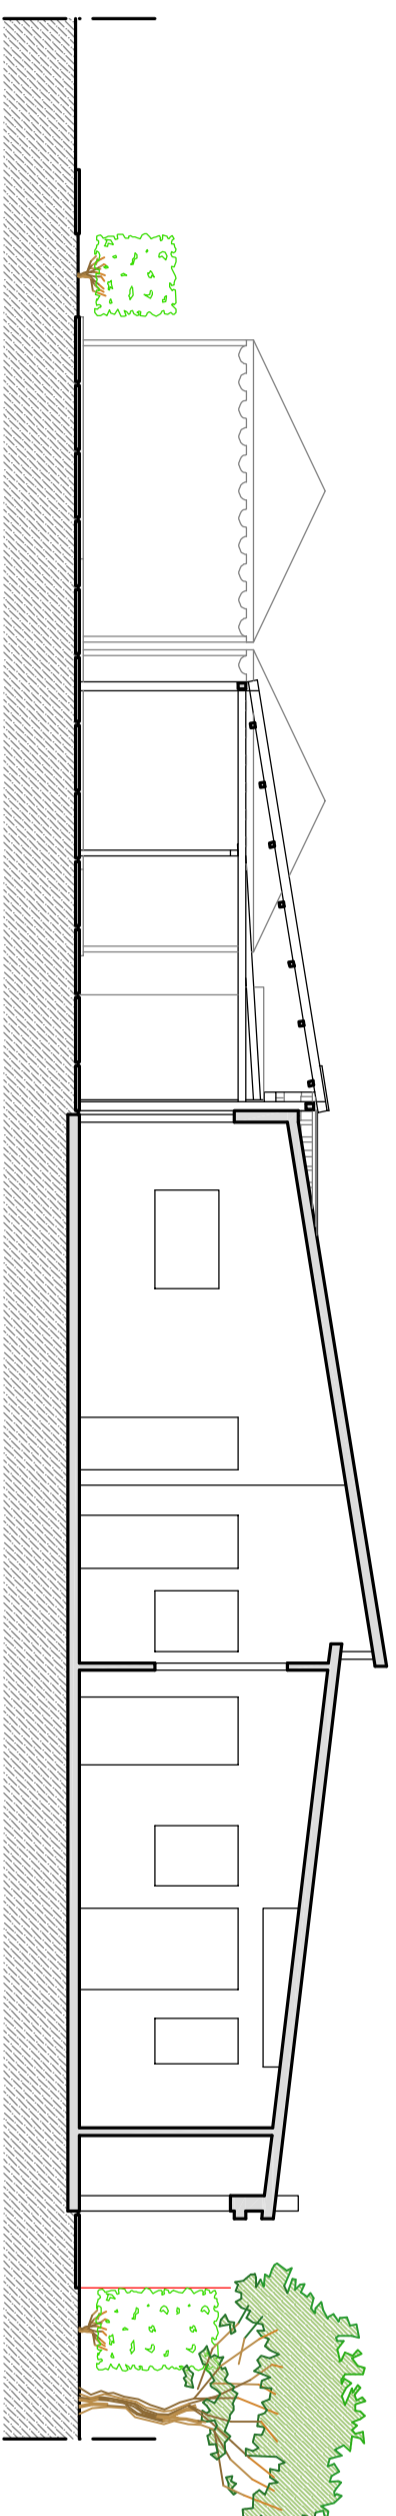


PROSPETTO S-E

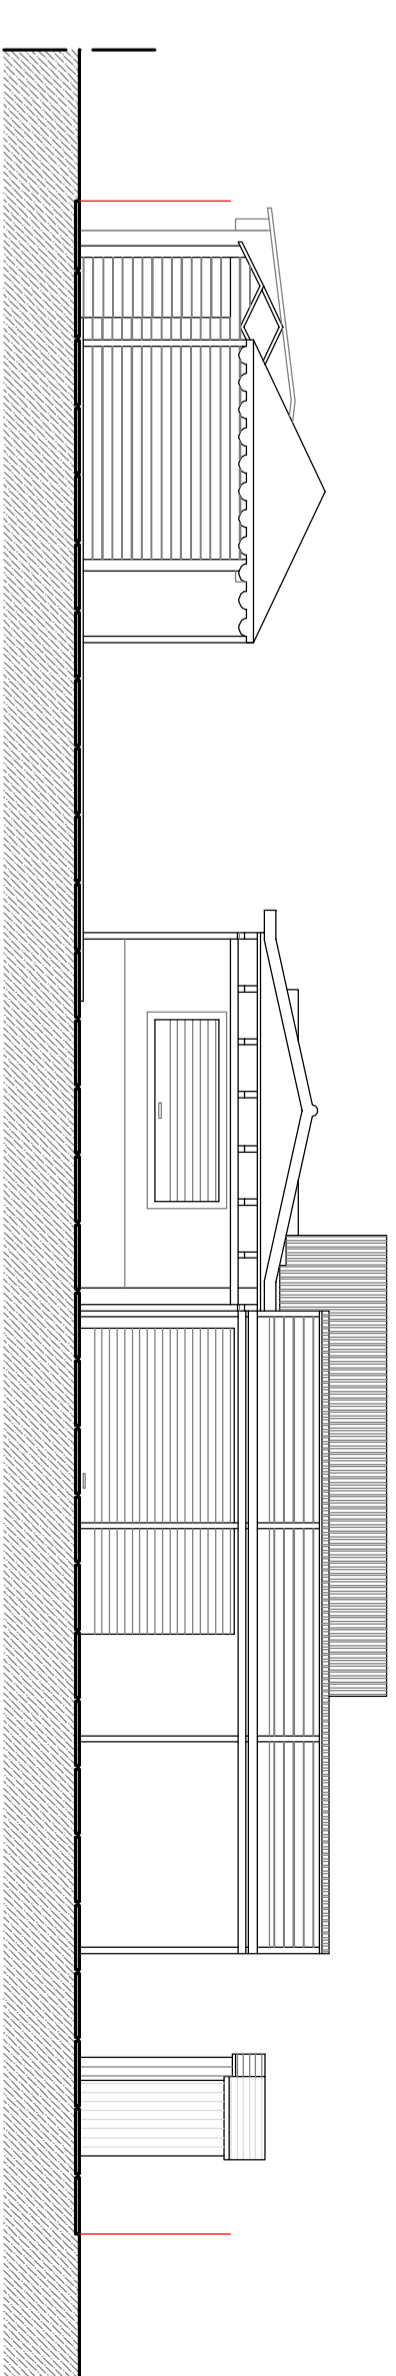


PROSPETTO N-E

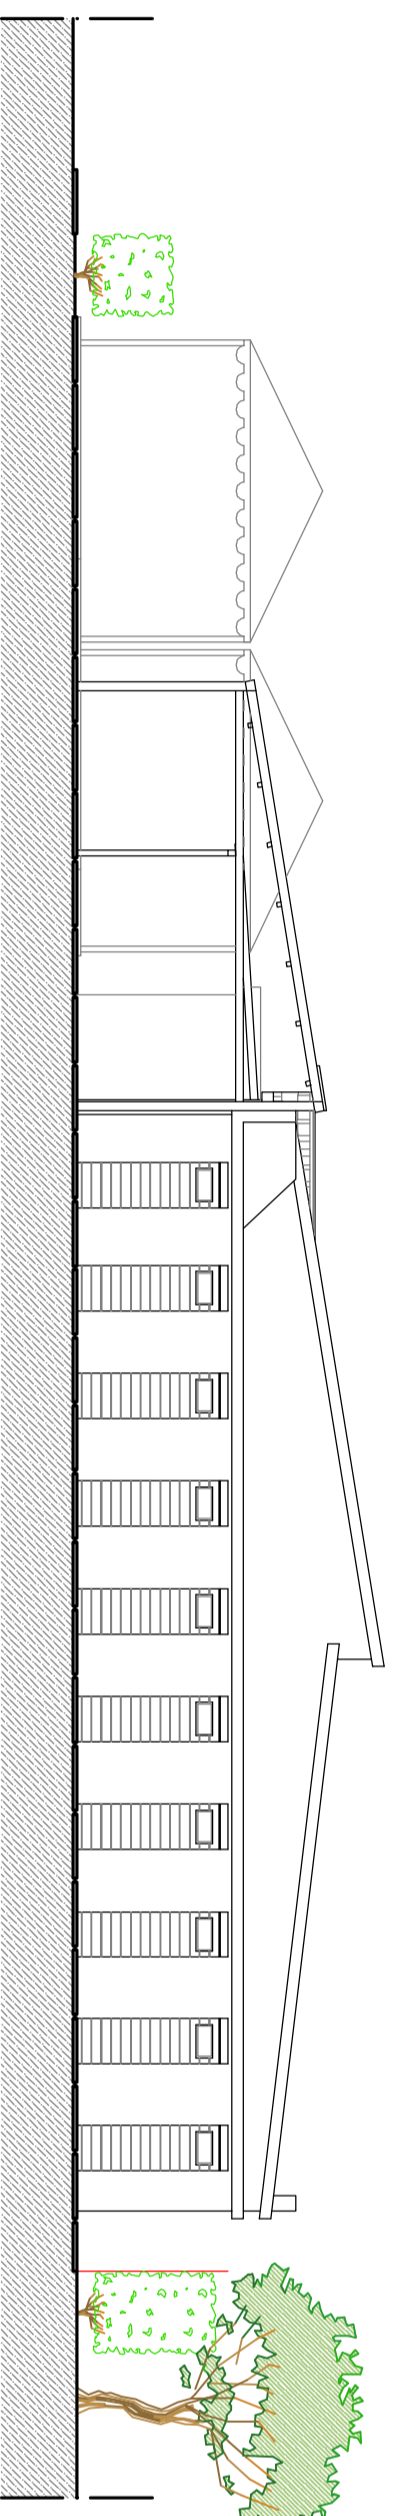

PROSPETTO N-W

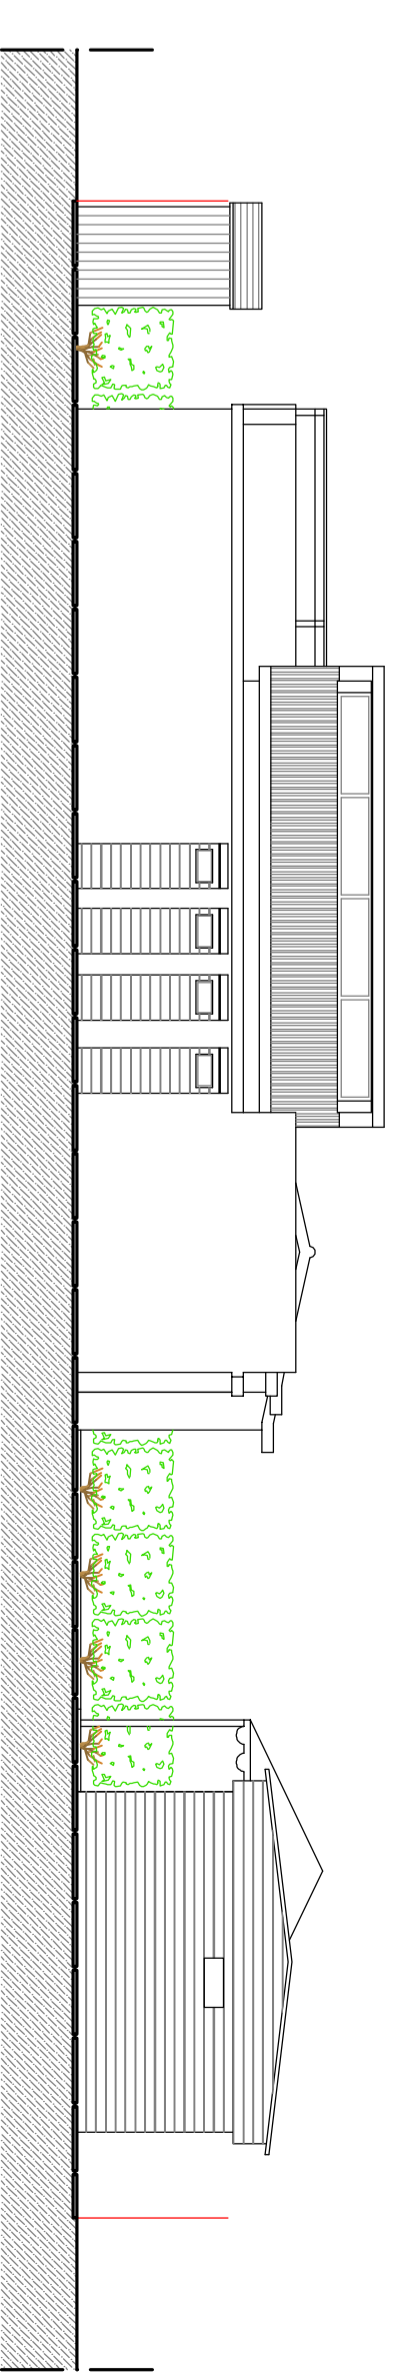

PROSPETTO S-W

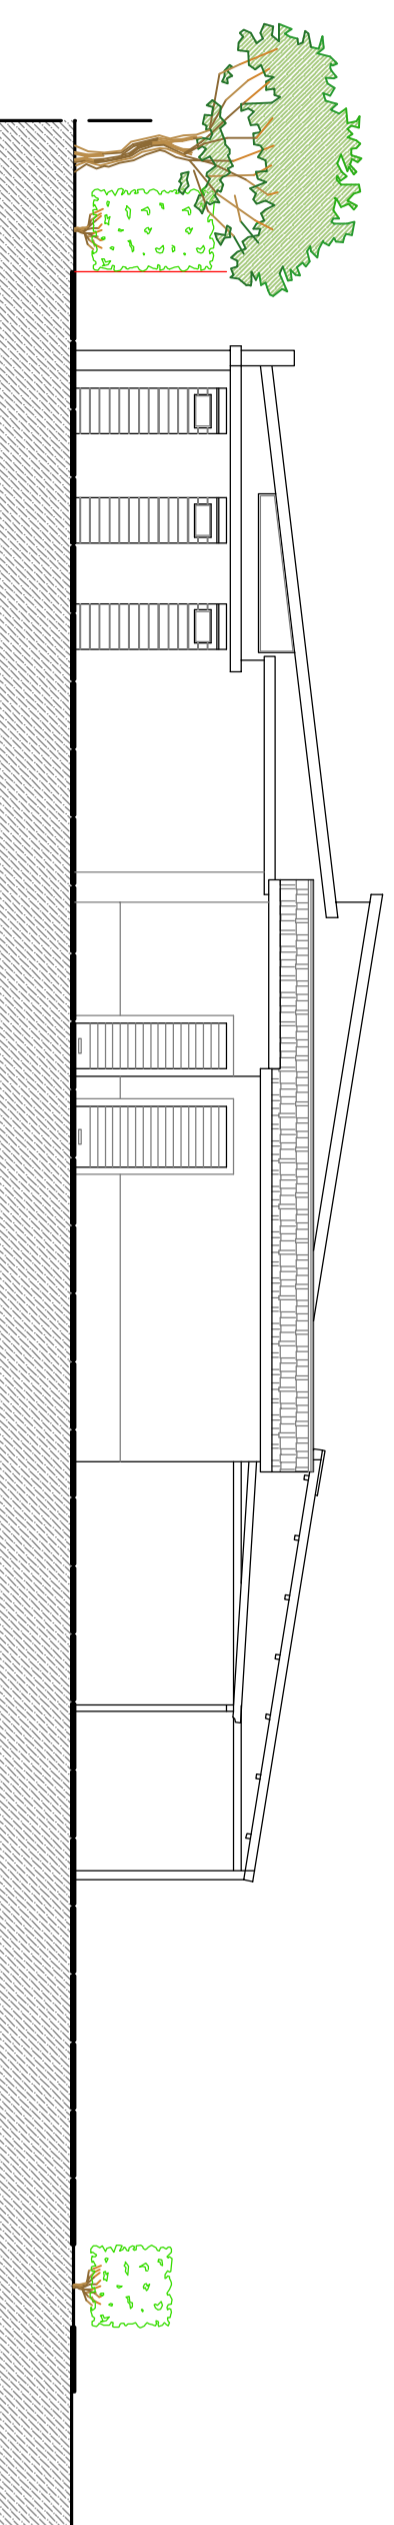

PROSPETTO ACCESSORI

