


PIANO TERRA

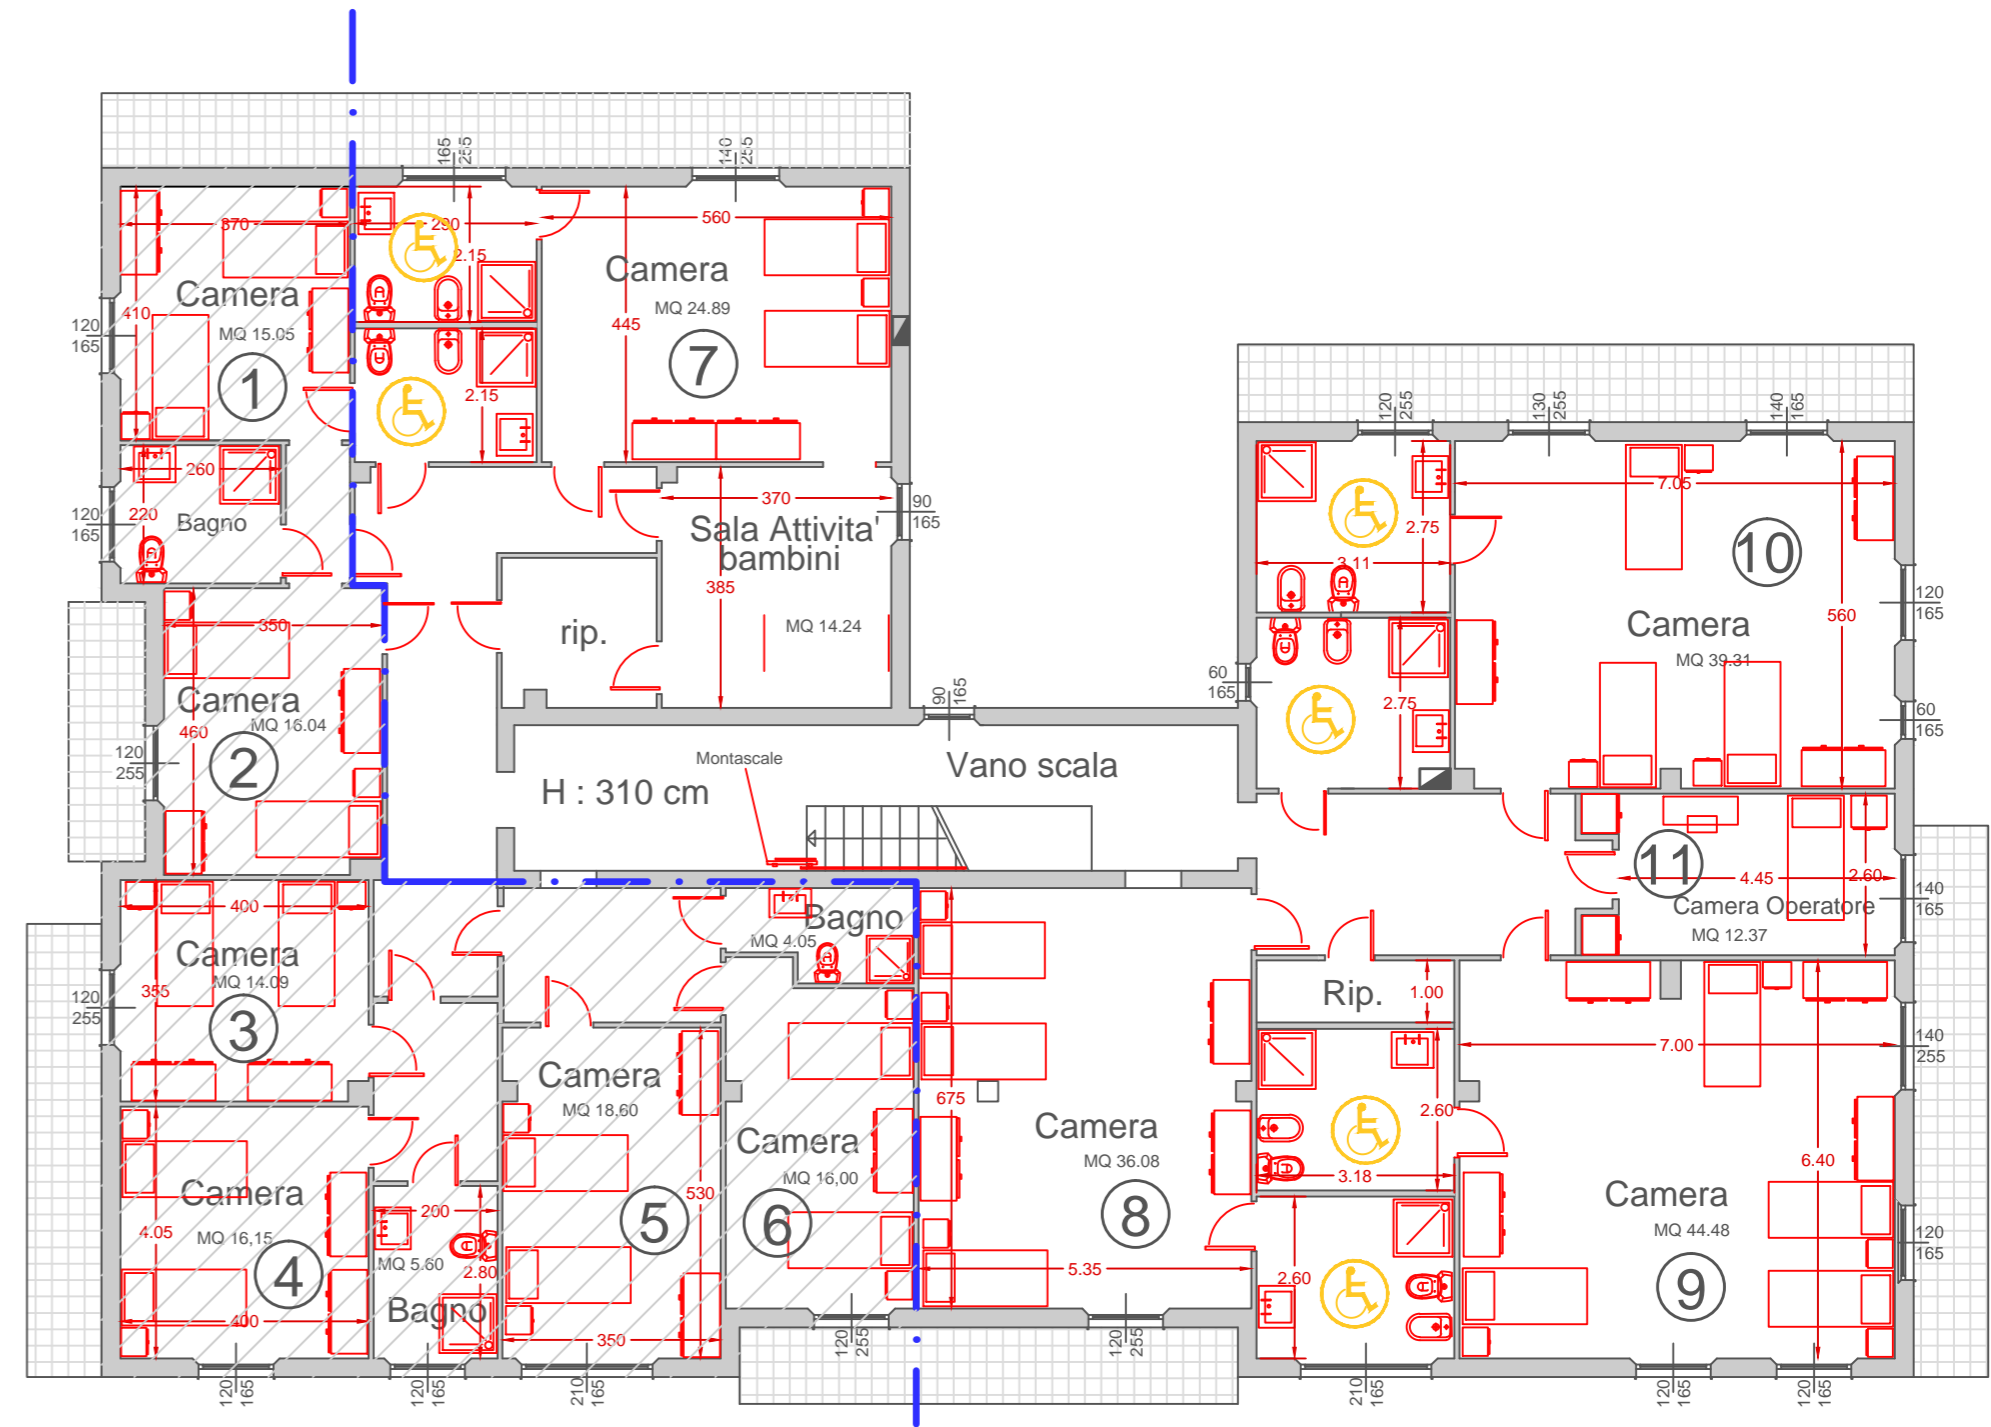

PIANO PRIMO

COMUNE DI AMEGLIA	DATA	SCALA	TAVOLA
	AGOSTO 2020	1:100	1
STRUTTURA DENOMINATA " CASA ARCOBALENO " SITA IN VIA PRIVATA COZZANI N° 1		DATI CATASTALI <i>Comune di Ameglia Fig. 3 , mapp.337 sub. 1</i>	
		OGGETTO Stato di Progetto PIANTE	
Arch. Lupi Mezzanese Via Vittorio Veneto n° 1912 tel. 3284597915 mail: lupi@archworldpec.it			
DATE	• SOSTITUISCE LA TAV.	DIS.	CAT. DEL
	• SOSTITUITO DALLA TAV.	DIS.	CAT. DEL