

STUDIO TECNICO Geom. Maggiani Diego
via Chivavica 6/A Sarzana (SP)

COMUNE DI AMEGLIA PROVINCIA DI LA SPEZIA

PROGETTO: Autorizzazione per attività elioterapica presso lo stabilimento
balneare "Cala Beach Club"

UBICAZIONE: Via C. A. Fabbricotti

DATI CATASTALI: Foglio 22 All. A Sviluppo Z.mapp. 517, 1032, 1034

COMMITTENTE: Ulivelli Iaria amministratore unico "Cala Beach Club S.r.l."

TAVOLA:

STATO CONCESSIONATO

1

COMMITTENTE



Dott. Caccatori Manolo
(amm. unico "Cala Beach Club S.r.l.")

IL TECNICO


Geom. Maggiani Diego

.....


.....

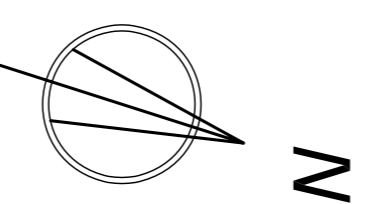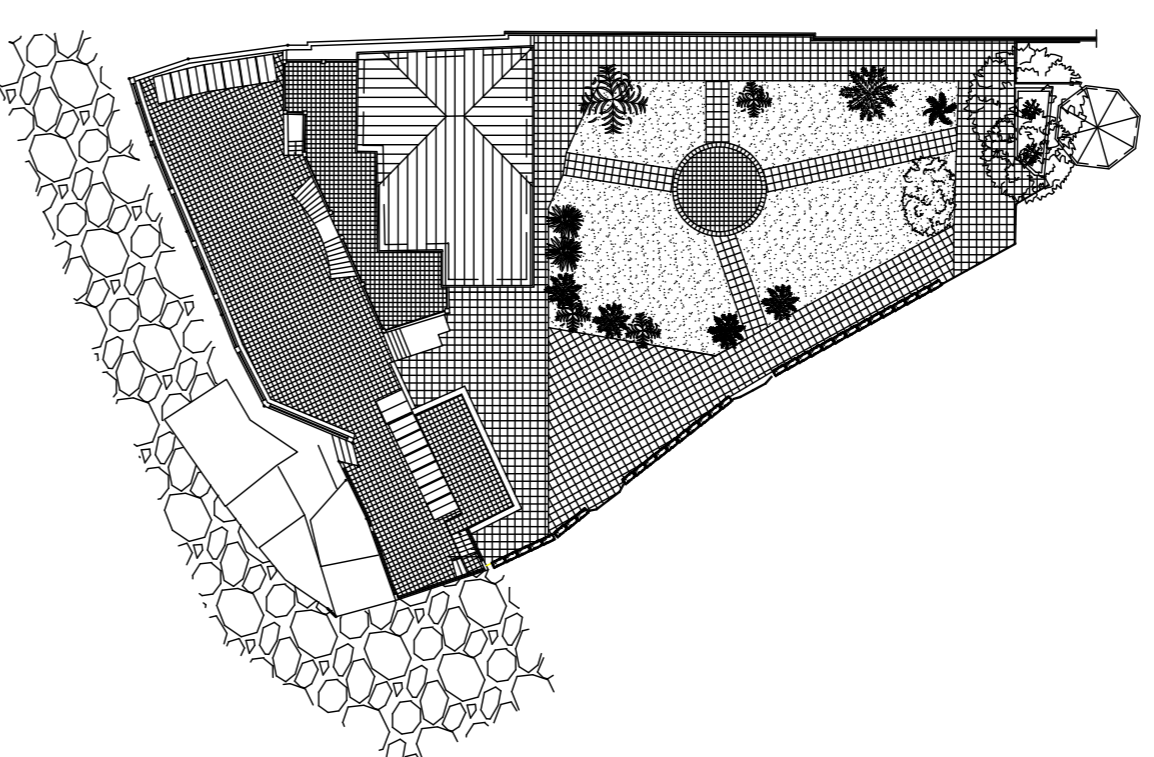

PLANIMETRIA GENERALE
Scala 1:500

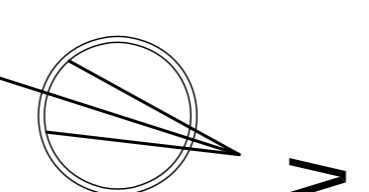

PLANIMETRIA GENERALE
Scala 1:200

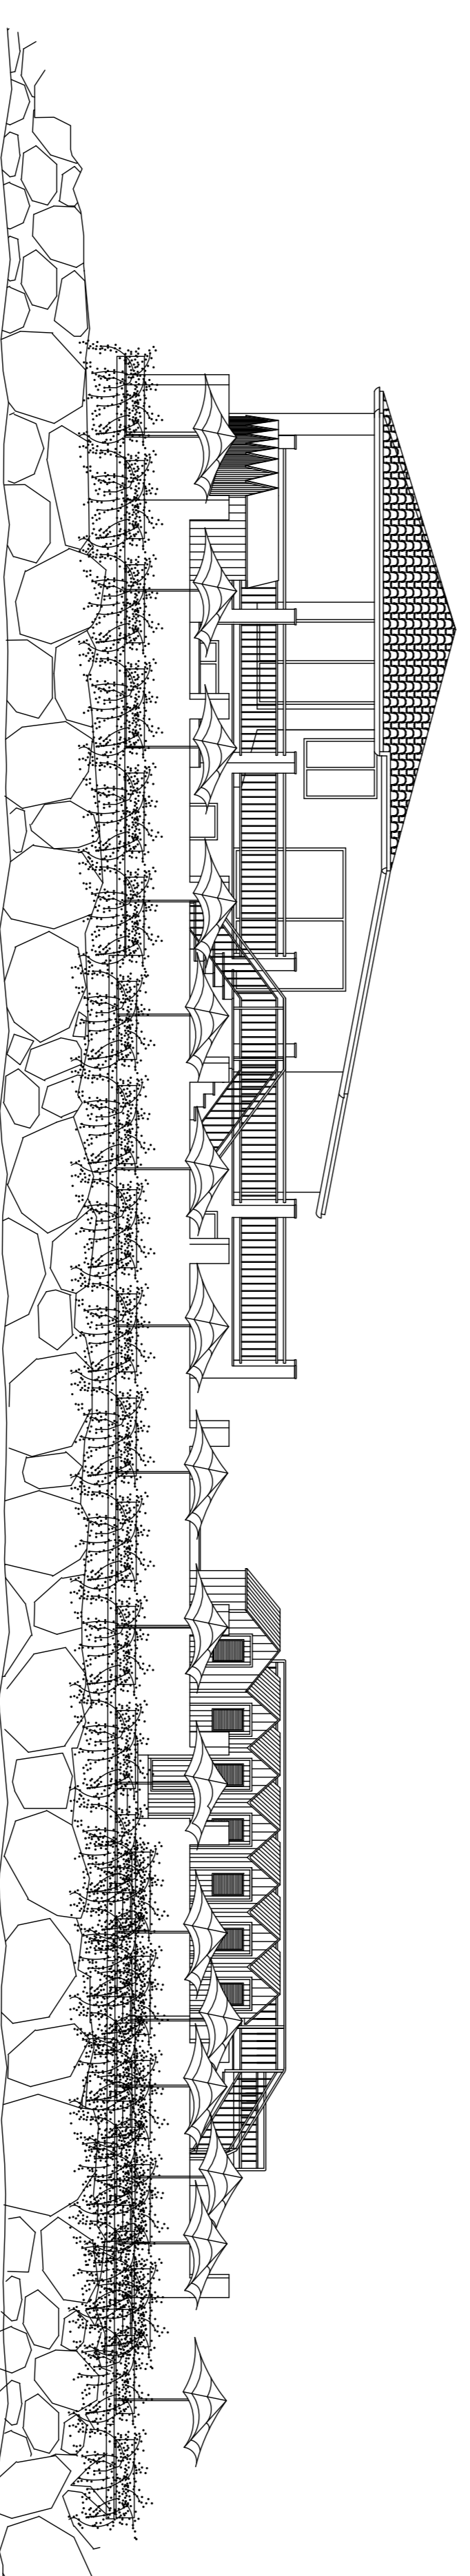

PROSPETTO OVEST
Scala 1:100