

STUDIO TECNICO Geom. Maggiani Diego
via Chivavica 6/A Sarzana (SP)

COMUNE DI AMEGLIA PROVINCIA DI LA SPEZIA

PROGETTO: *Autorizzazione per attività elioterapica presso lo stabilimento balneare "Cala Beach Club"*

UBICAZIONE: *Via C. A. Fabbricotti*

DATI CATASTALI: *Foglio 22 All. A Sviluppo Z. mapp. 517, 1032, 1034*

COMMITTENTE: *Ulivelli Iaria amministratore unico "Cala Beach Club S.r.l."*

TAVOLA:

UTILIZZO A FINI ELIOTERAPICI

2

COMMITTENTE



*Dot. Caccatori Manolo
(amm. unico "Cala Beach Club S.r.l.")*

IL TECNICO



Geom. Maggiani Diego

.....


.....

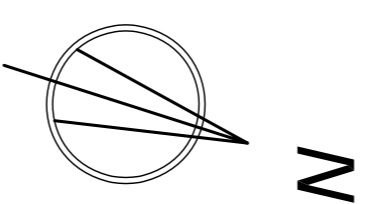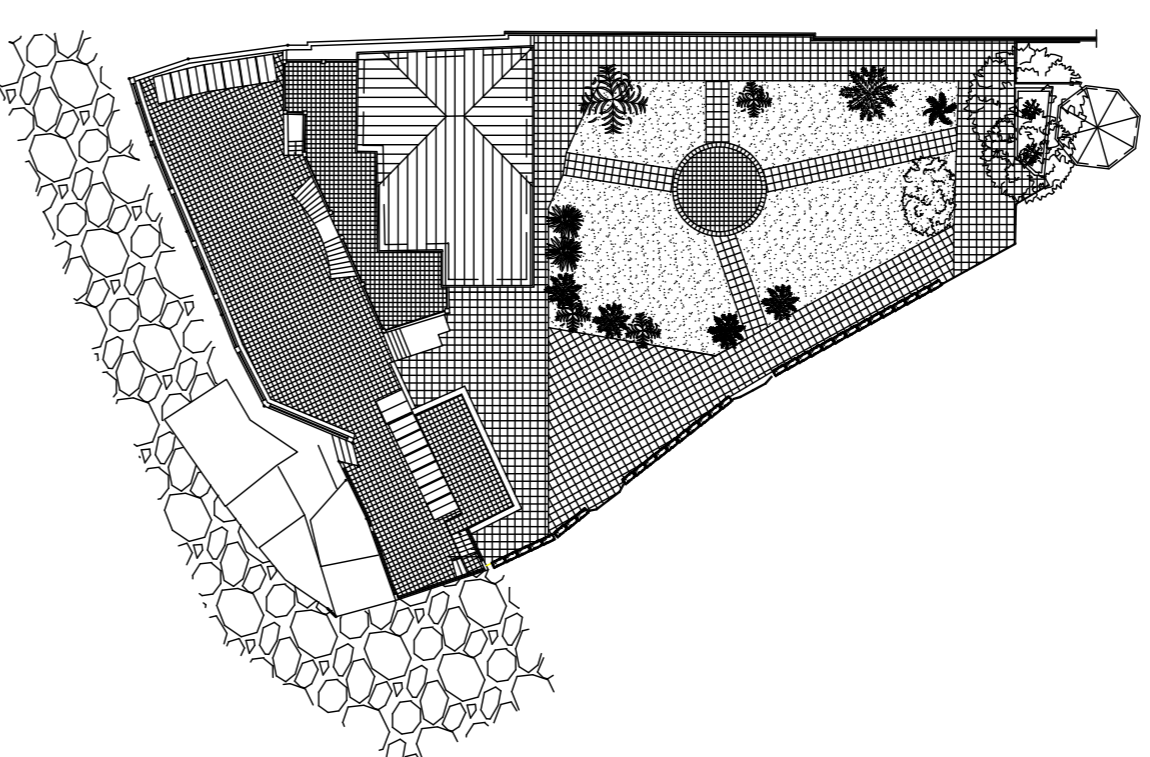

PLANIMETRIA GENERALE
Scala 1:500

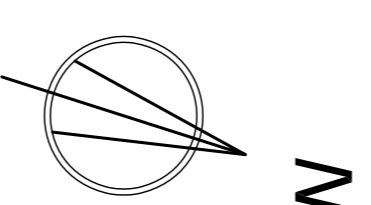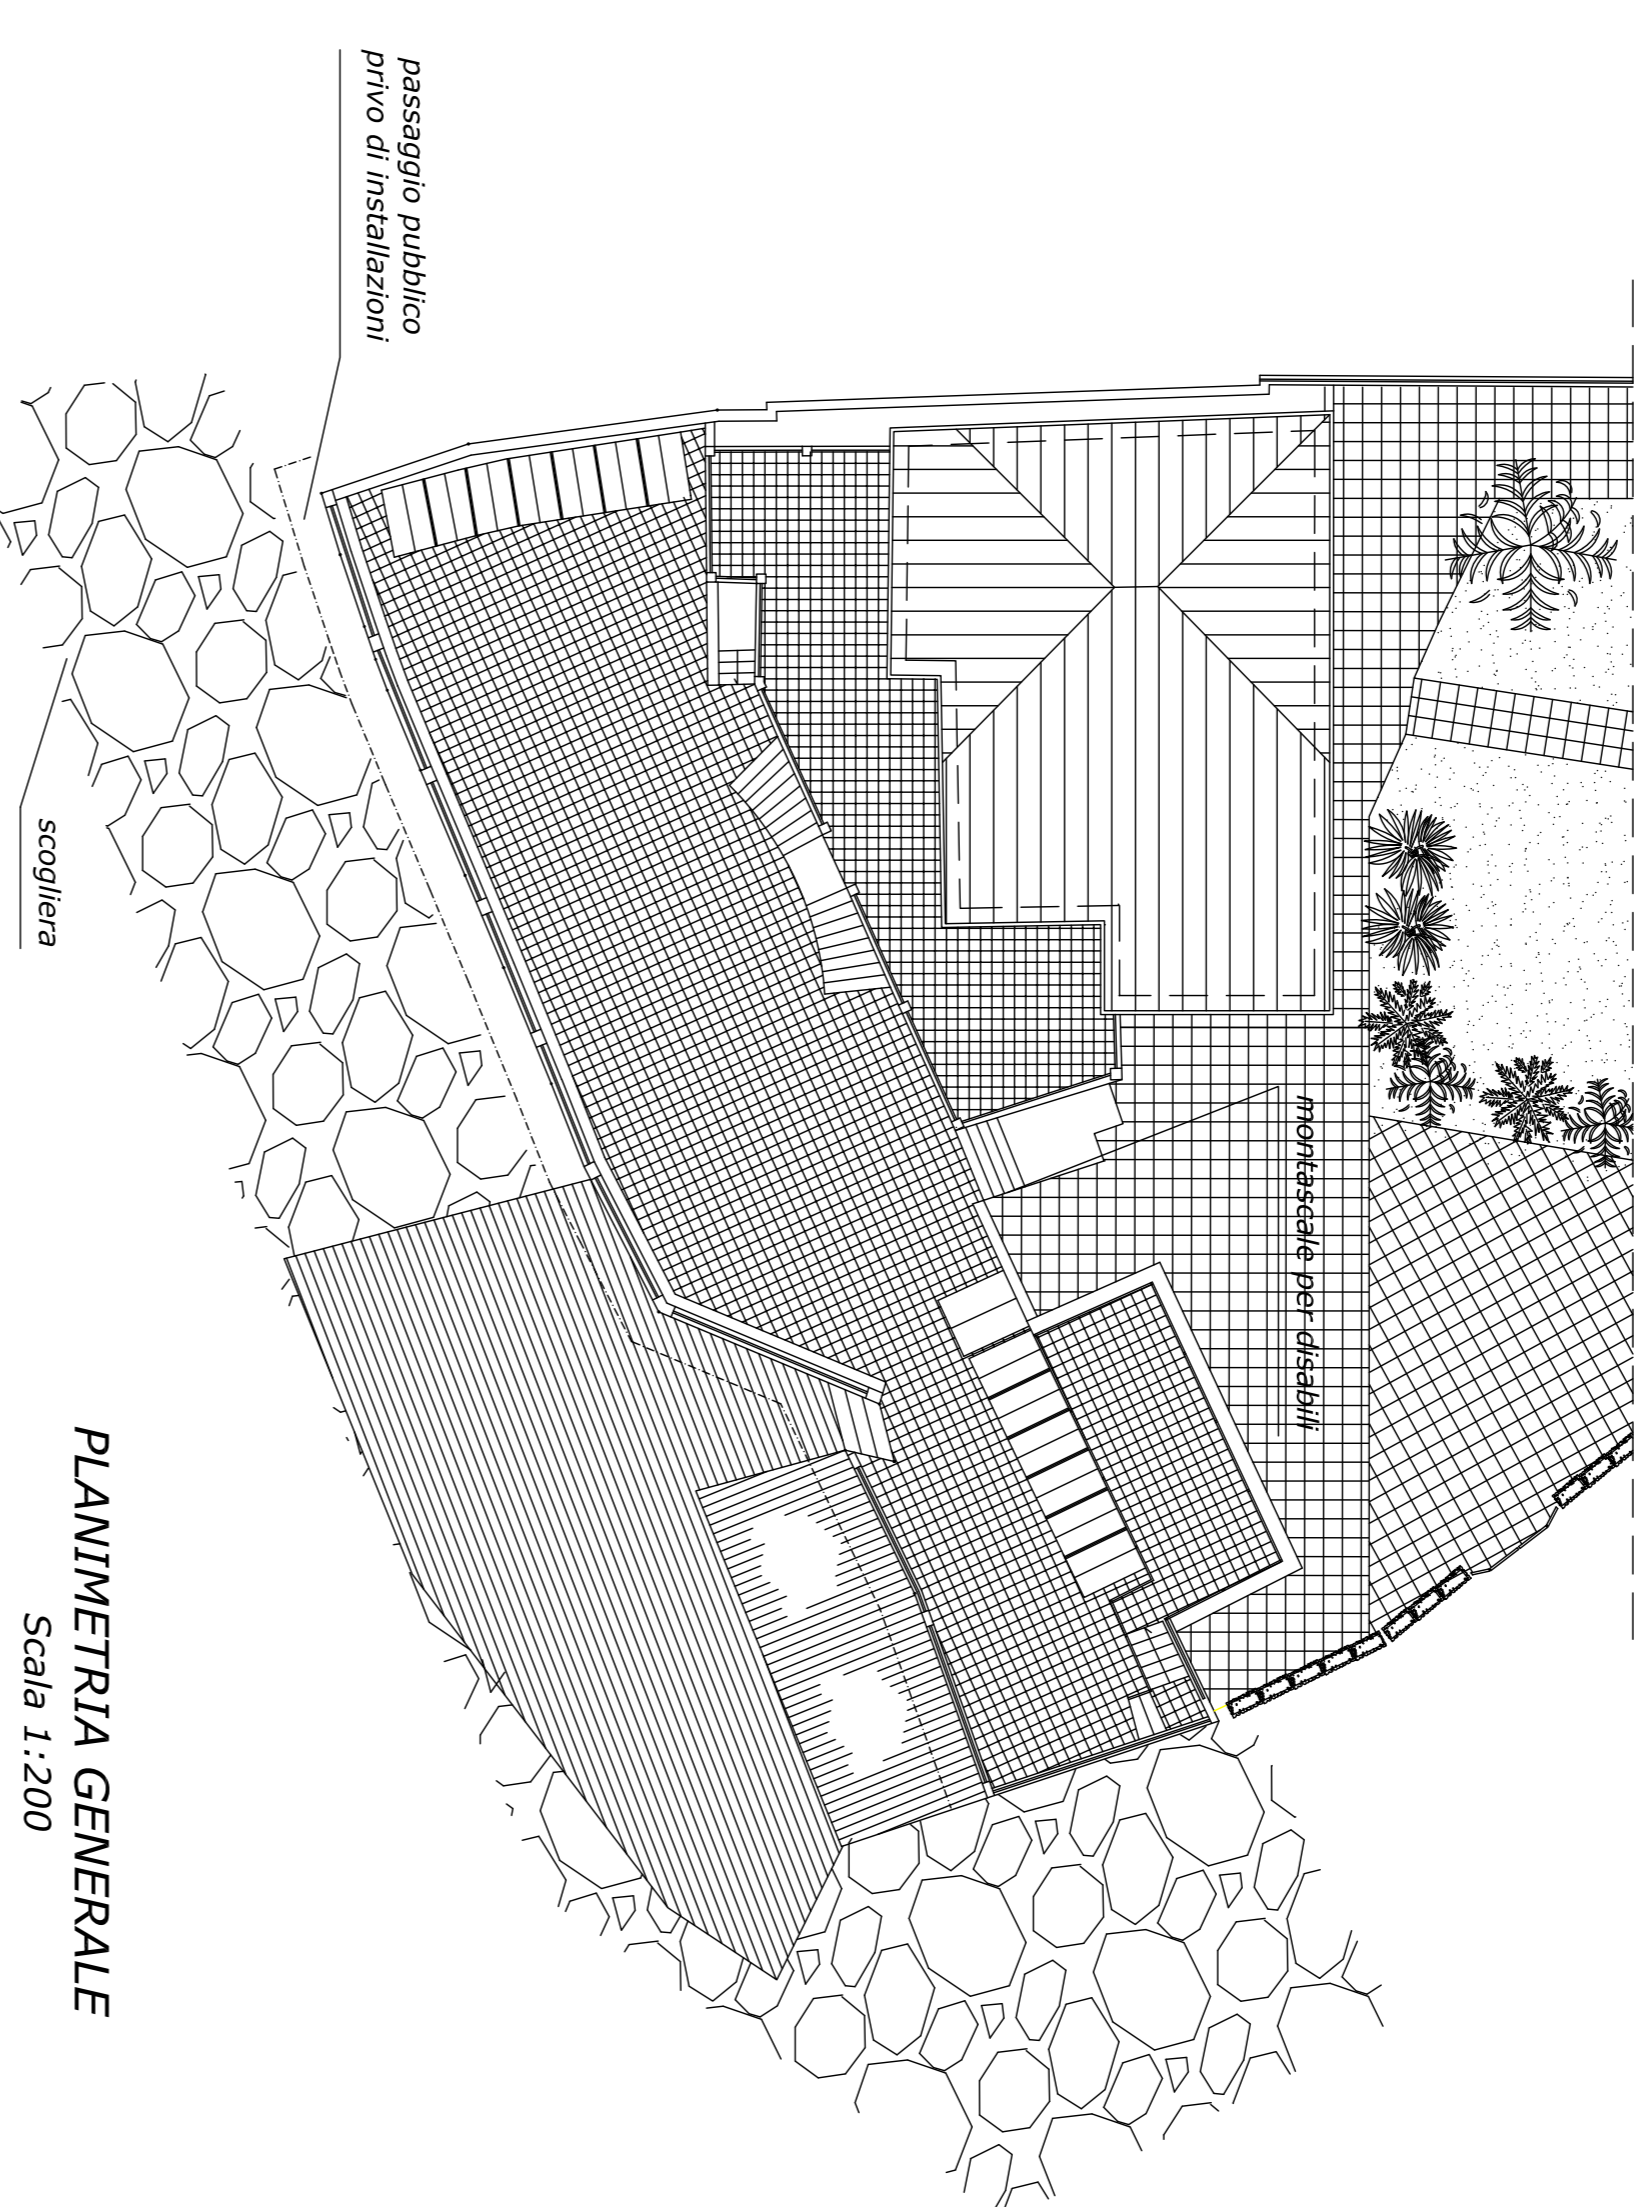

PLANIMETRIA GENERALE
Scala 1:200

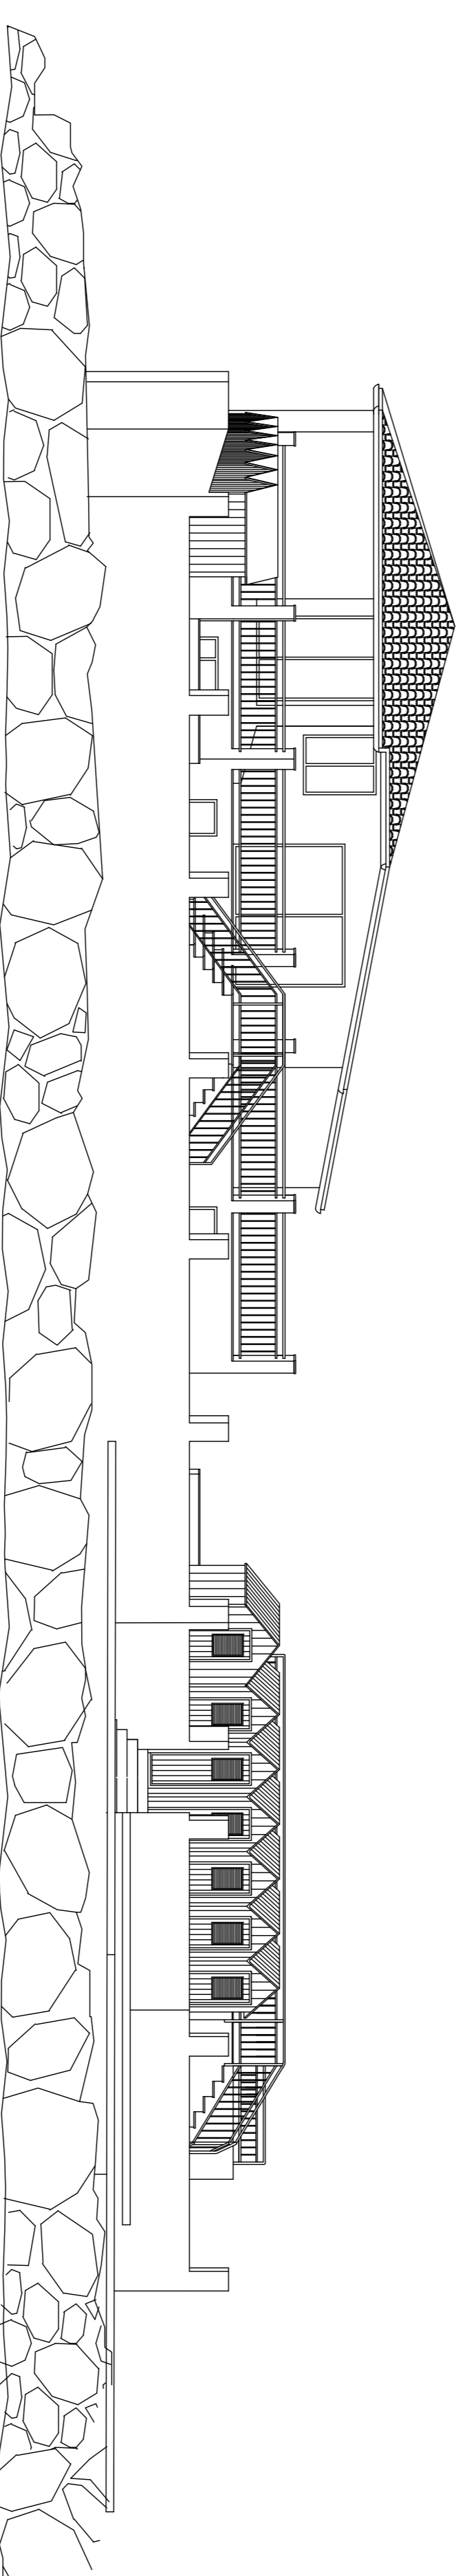

PROSPETTO OVEST
Scala 1:100