

STUDIO TECNICO
 Arch. Battistini Francesco
 Via S. Costanzo n.5 Sarzana (SP)
 tel. 3928561506

Progettista:
 Architetto Battistini Francesco

TAVOLA :

3

Committente: Sig.re Bertucci Simone

Aggiornamenti:

Progetto di riqualificazione secondo i dettami del Piano della Nautica di rimessaggio sito sui terreni in Comune di Ameglia in Via Poggio Scafa 4. Foglio 15- mappali 34-685/p-509-33p-446/p


Numero progetto:

Data: 28/11/2020

Scala: 1:200: 1:100

Elaboratore:

PLANIMETRIA GENERALE CON INDICAZIONE DESTINAZIONI D'USO
 PLANIMETRIA DI RAFFRONTO

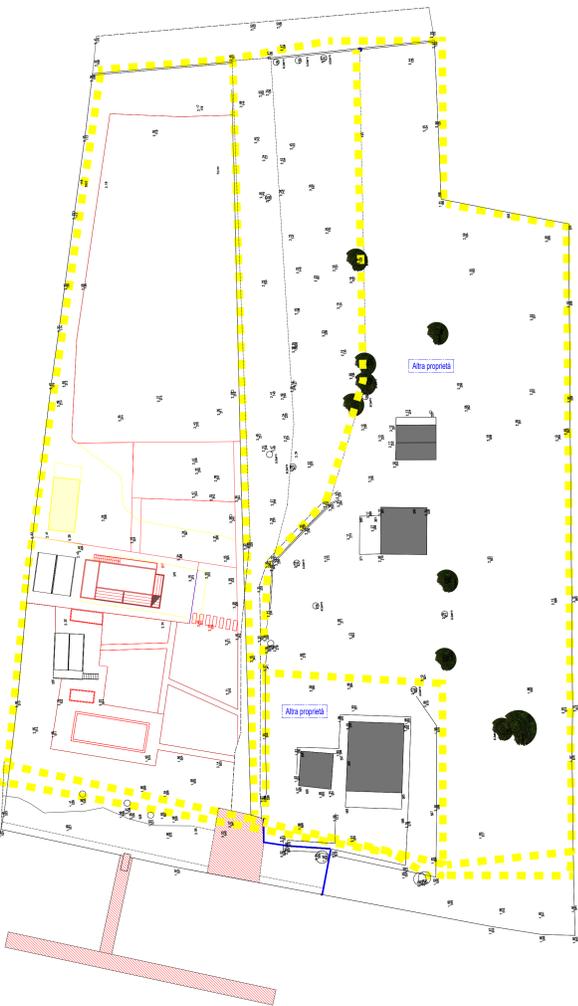

Planimetria di raffronto



Planimetria di progetto

- | | |
|--|--|
|  Mappa Catastale |  Strada esistente in spezzato di cava rollato |
|  Area a verde |  Banchina |
|  Barriere verdi in siepe mista mediterranea |  Pontili galleggianti |
|  Area a rimessaggio e manutenzione |  Pavimentazione in pietra |
|  Piazzale permeabile in spezzato di cava |  Specchio acqueo |
|  Area in c/s per lavaggio carene | |

