

Mappa Catastale

STUDIO TECNICO
Arch. Battistini Francesco
Via S. Gottardo n.5-Sarzana-(SP)
tel. 392/6561506

Progettista:
Architetto Battistini Francesco

TAVOLA :
4

Committente: La Meridiana di Simone Bertucci

Progetto di riqualificazione secondo i dettami del Piano della Nautica di rimessaggio sito sui terreni in Comune di Ameglia in Via Poggio Scafa 4. Foglio 15- mappali 34-685/p-509-33p-446/p


Aggiornamenti:

Numero progetto:

Data: 18/05/2019 Scala: 1:100-200 Elaboratore:

PLANIMETRIA CON INDICAZIONE AREA IN CONCESSIONE (SPC7129)

STRALCIO FOTO AEREA CON INDIVIDUAZIONE AREA

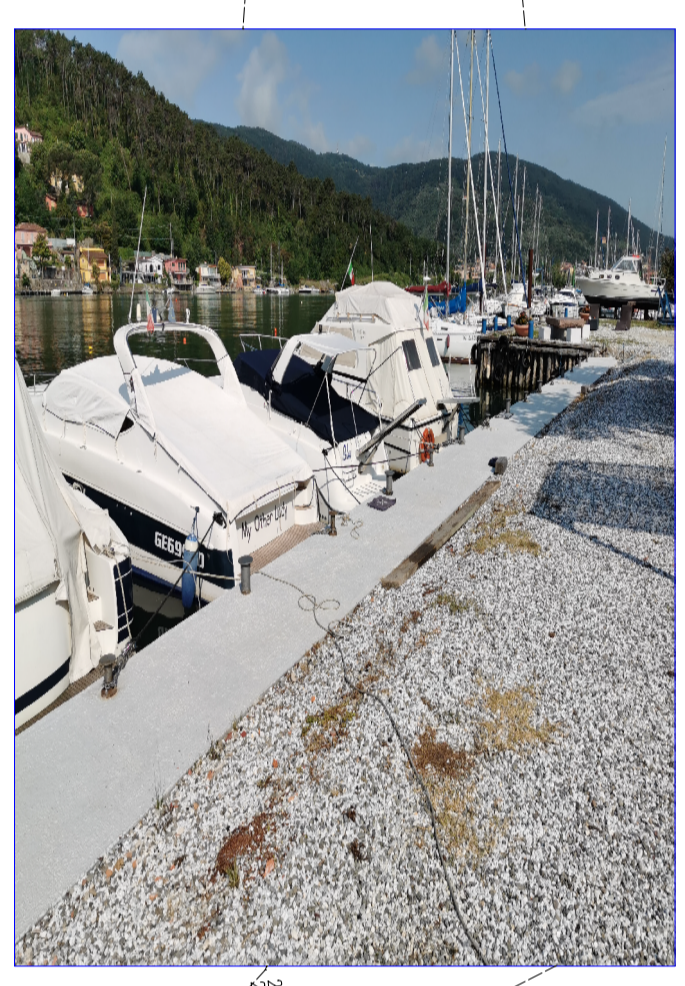

- Particella 446/p:**
- Area attrezzata mq 97,00
 - Area di manovra a servizio della nautica mq 289,00
- Particella 33:**
- Area di manovra a servizio della nautica mq 99,20
- Totale:**
- Area di manovra a servizio della nautica mq 388,20
 - Area attrezzata mq 97,00
 - Attracco natanti ml 52,40

