

COMUNE DI AMEGLIA

ENTE PARCO DI MONTEMARCELLO MAGRA - VARA

PROGETTO DI RIQUALIFICAZIONE AMMODERNAMENTO E
AMBIENTALIZZAZIONE (PIANO GUIDA PER LA NAUTICA)

SOC. MARINA BLU' S.N.C.

SOC. MARINA DEL PONTE S.N.C.


RIBOLINI MASSIMO

TAVOLA N. 10 SEZIONI DESCRITTIVE DELLE RINATURAZIONI SPONDALE


SCALA 1:20

FEBBRAIO 2019

LA BOUTTA
[Signature]

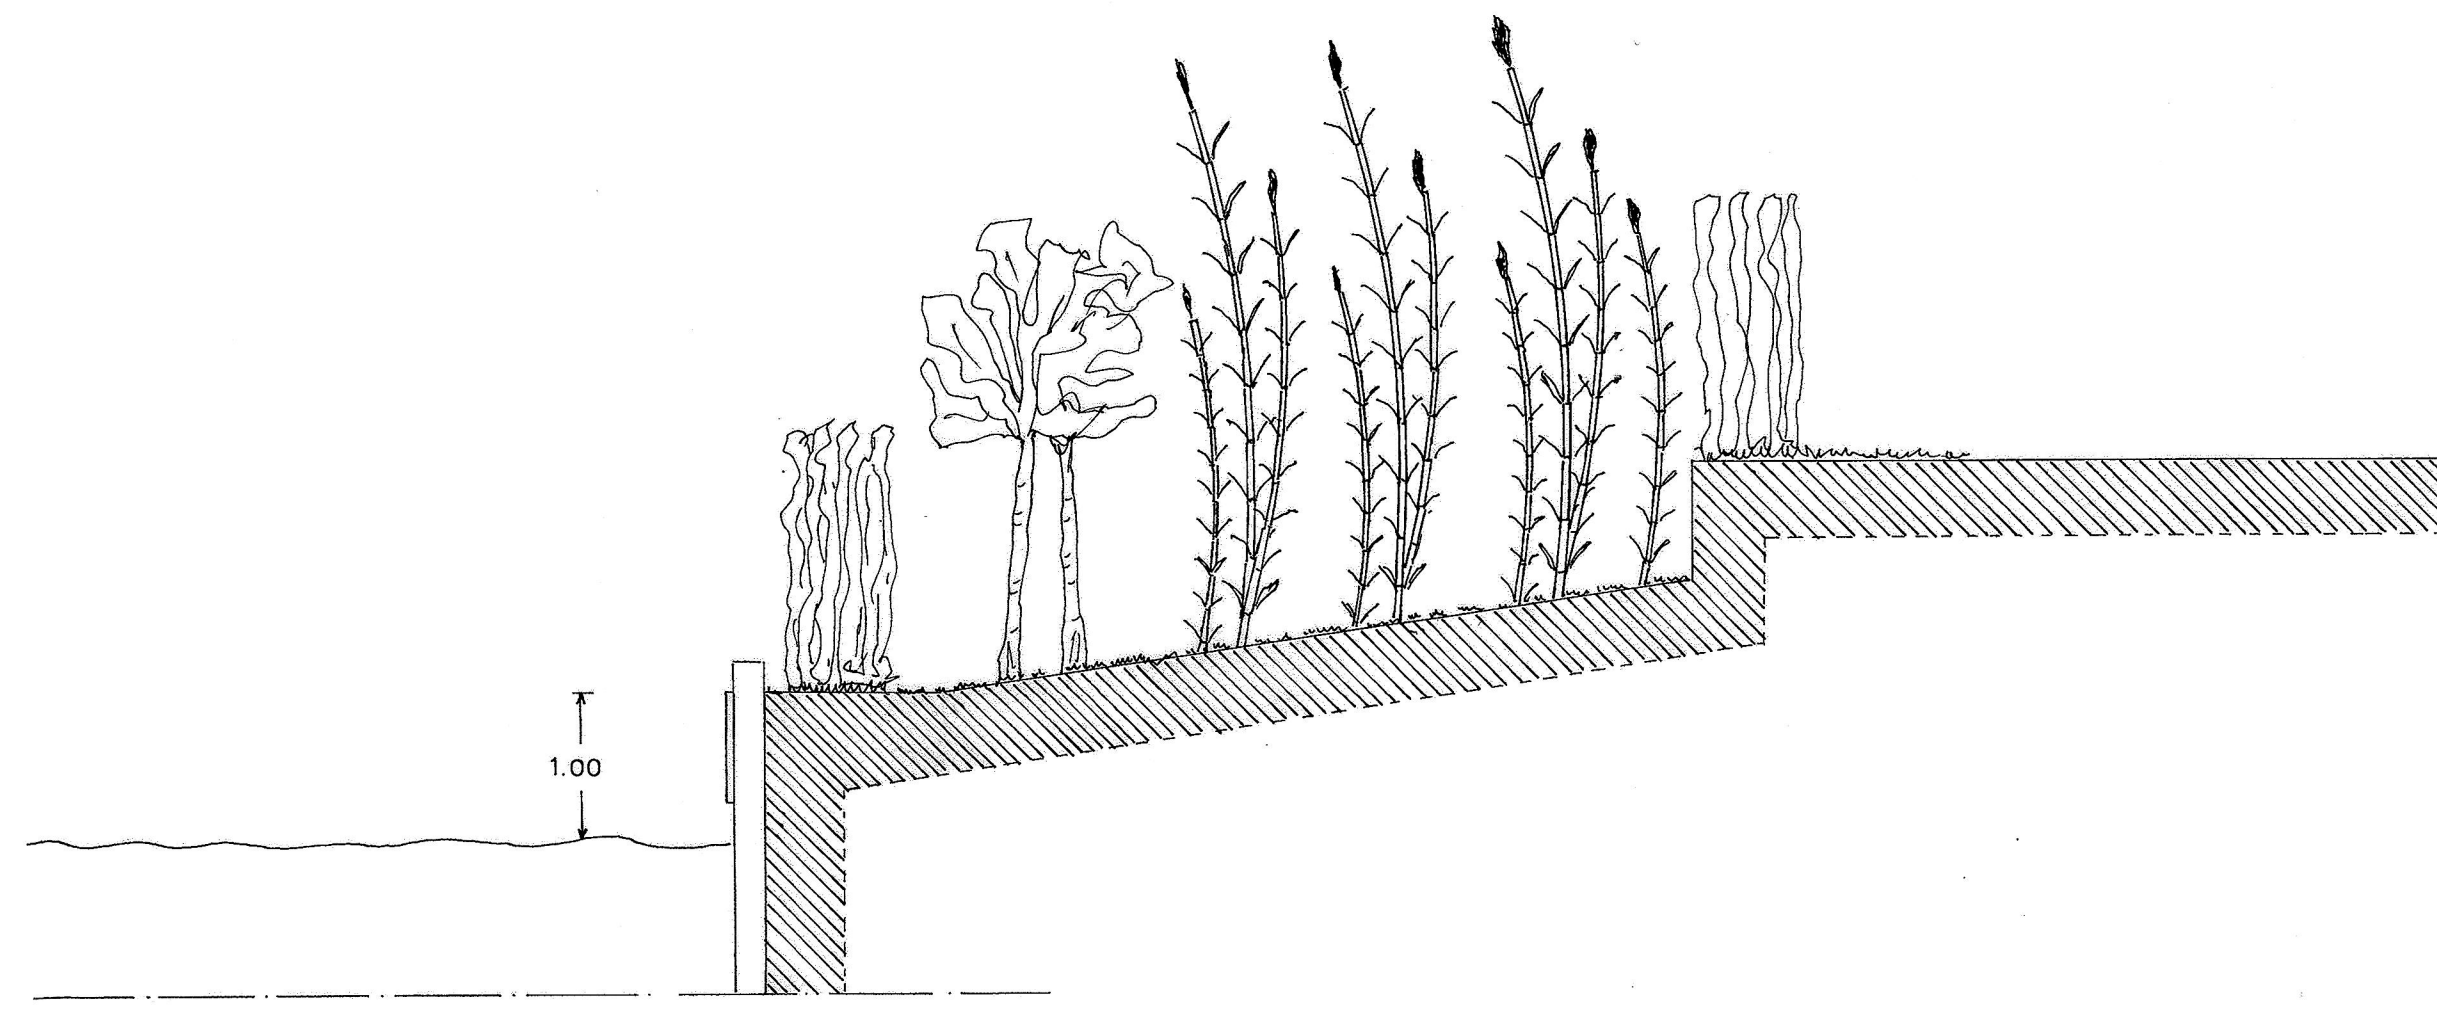

SEZIONE N. 1 SCALA 1:50

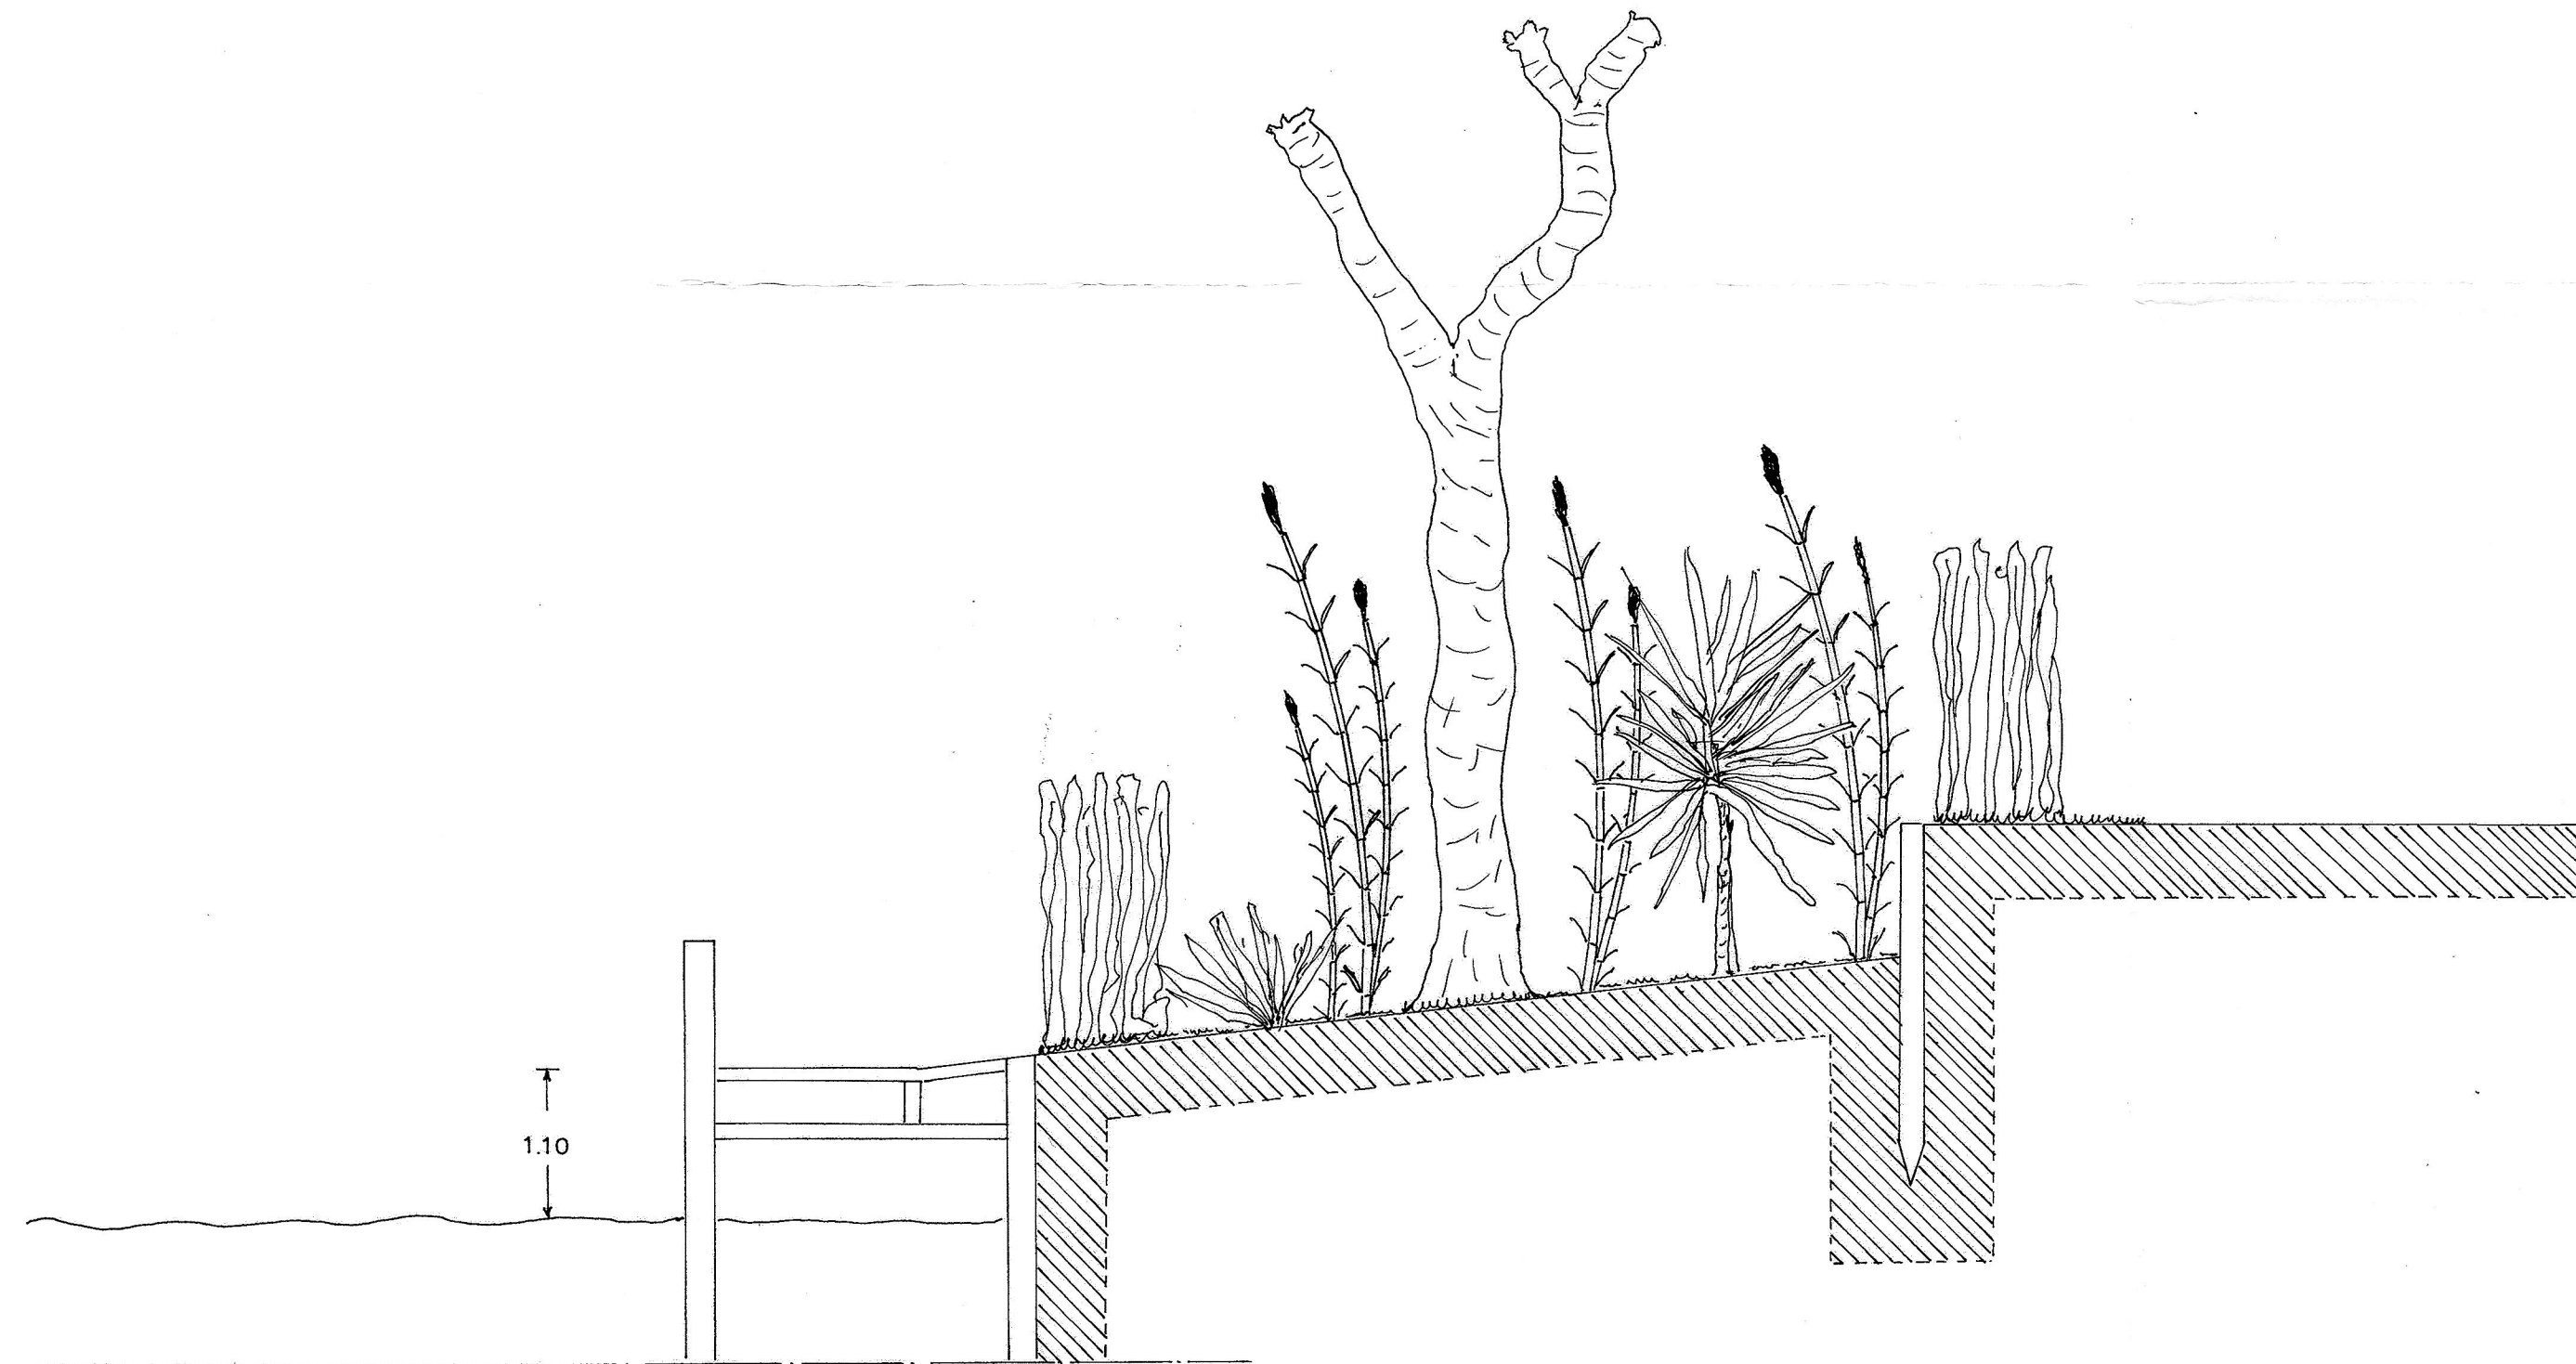

SEZIONE N. 2 SCALA 1:50