

COMUNE DI AMEGLIA

ENTE PARCO DI MONTEMARCELLO MAGRA - VARA

PROGETTO DI RIQUALIFICAZIONE AMMODERNAMENTO E
AMBIENTALIZZAZIONE (PANO GUIDA PER LA NAUTICA)
SOC. MARINA BLU' S.N.C.
SOC. MARINA DEL PONTE S.N.C.


TAVOLA N. 2 OPERE E PARTICOLARI STATO ATTUALE (scala 1:50)

SETTEMBRE 2016


LA DITTA

IL TECNICO


SERVIZI
SCALA 1:50

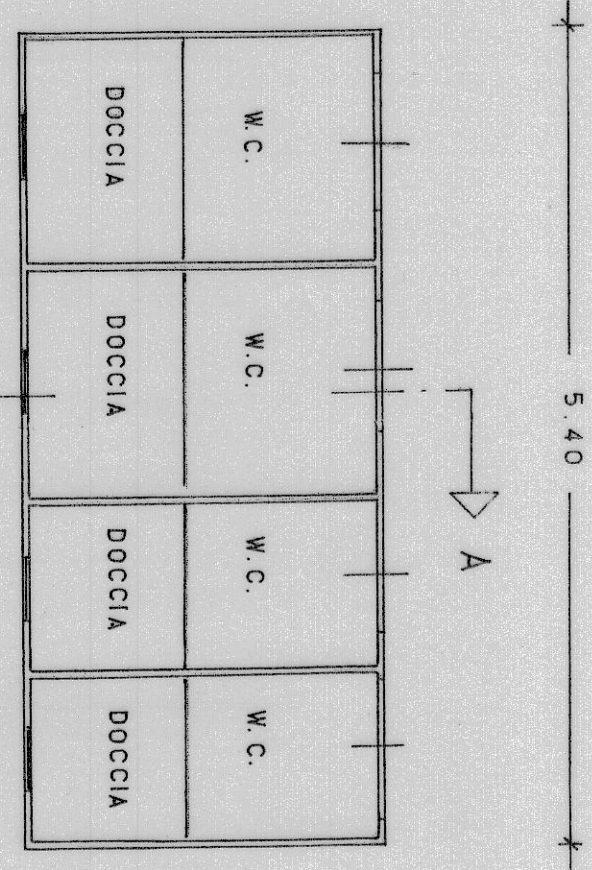


PIANTA

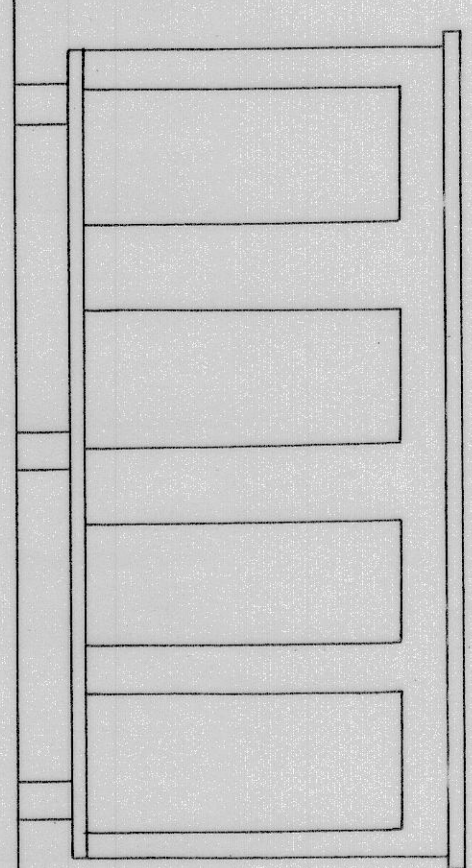


PROSPETTO NORD

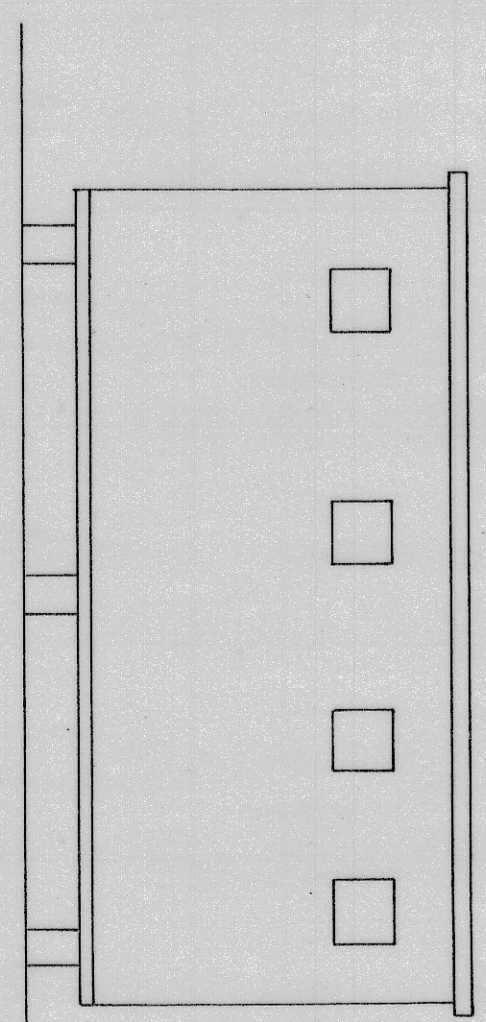

PROSPETTO SUD

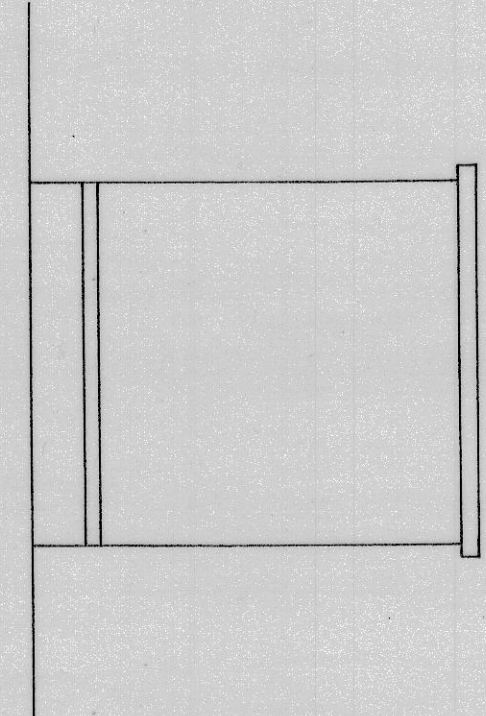


PROSPETTO EST
PROSPETTO OVEST

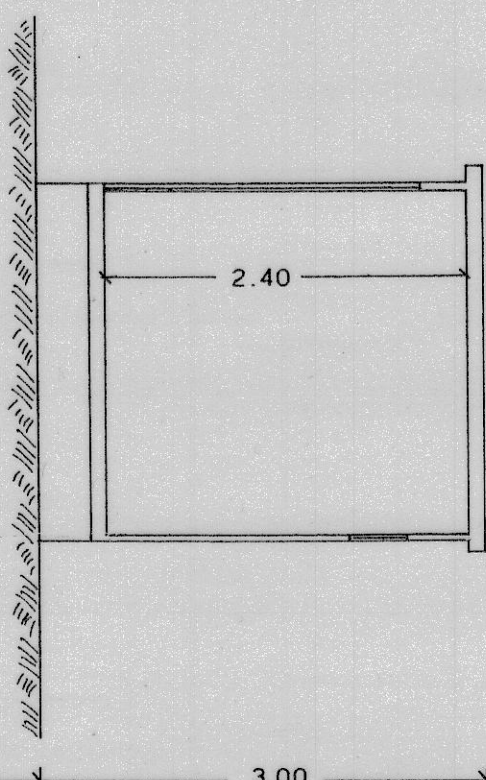


SEZIONE A-B


UFFICINA
SCALA 1:50

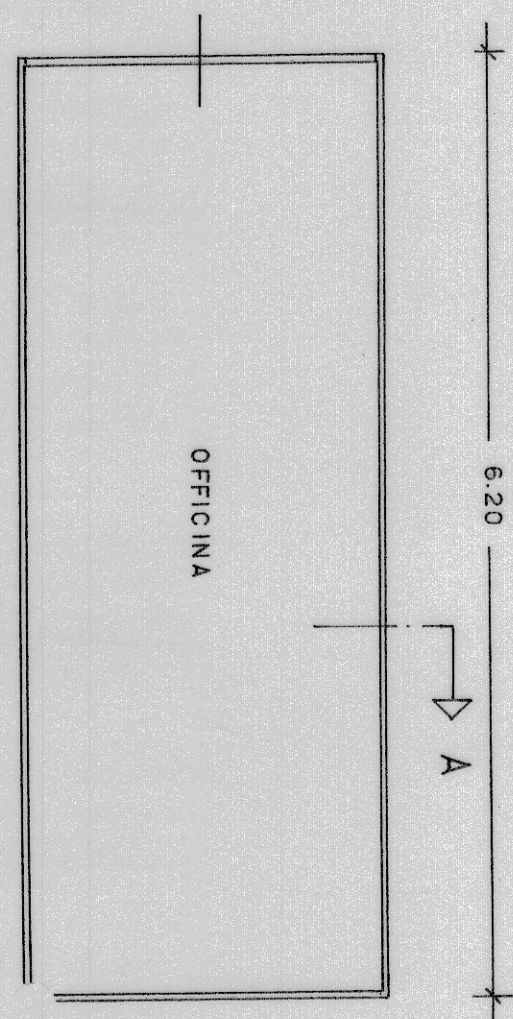

UFFICINA

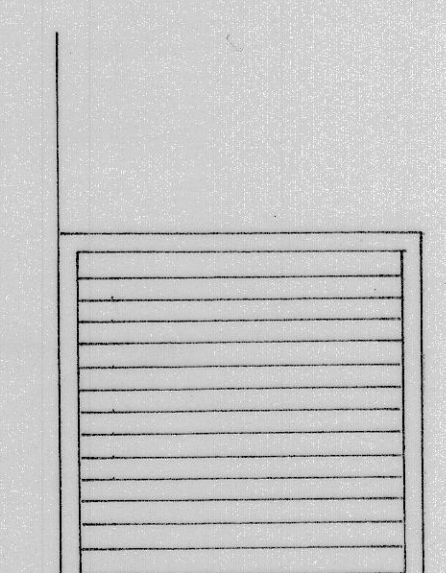

PROSPETTO EST

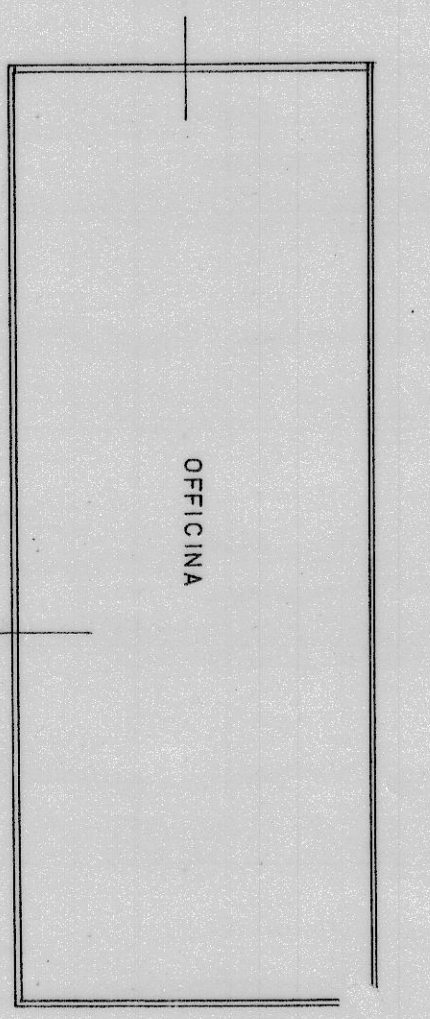

UFFICINA


2.40

3.80


2.40

2.40


PIANTA

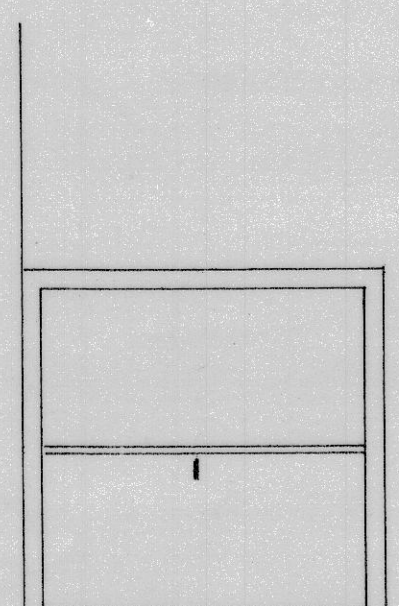

PROSPETTO OVEST

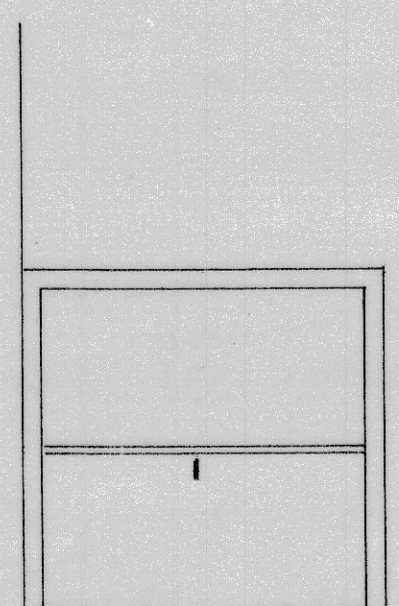


PROSPETTO OVEST

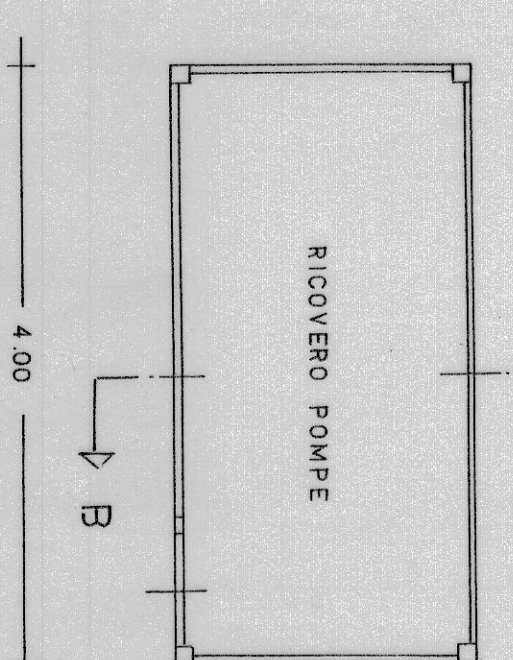


RICOVERO POMPE


PIANTA

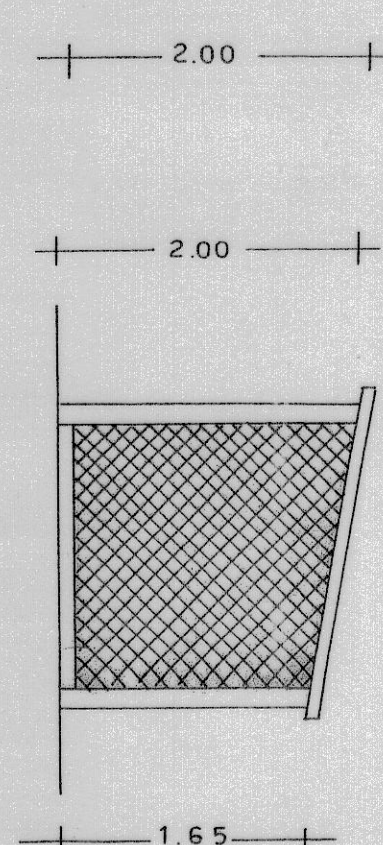


PROSPETTO EST

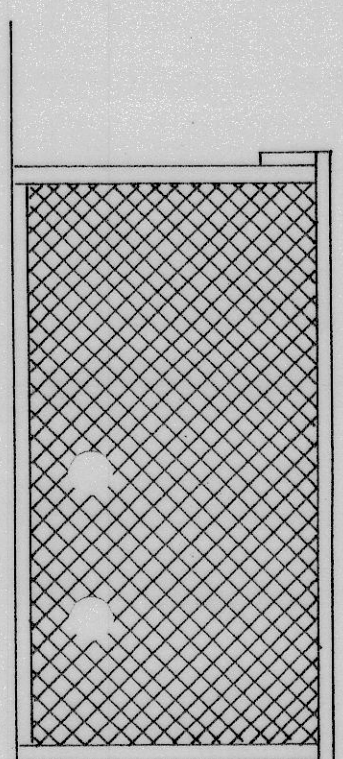


PROSPETTO SUD

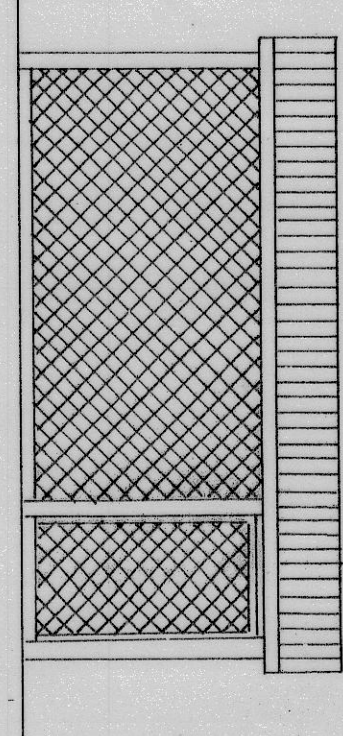

PROSPETTO NORD

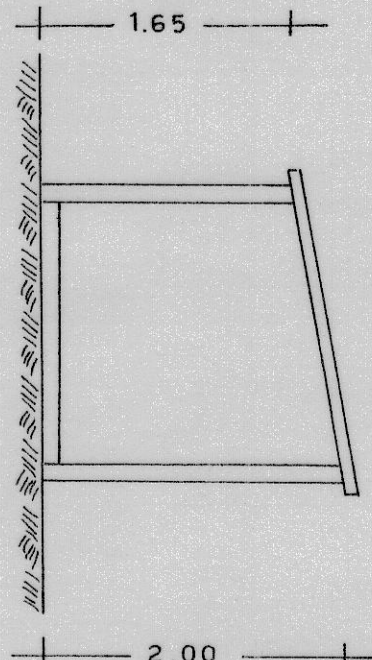


SEZIONE A-B

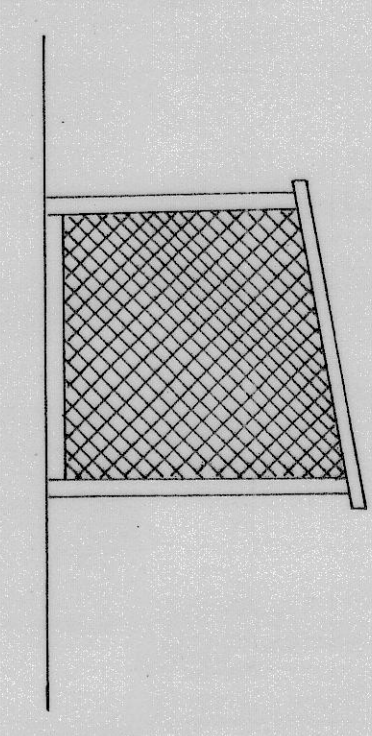


PROSPETTO OVEST


UFFICIO - MAGAZZINO
SCALA 1:50

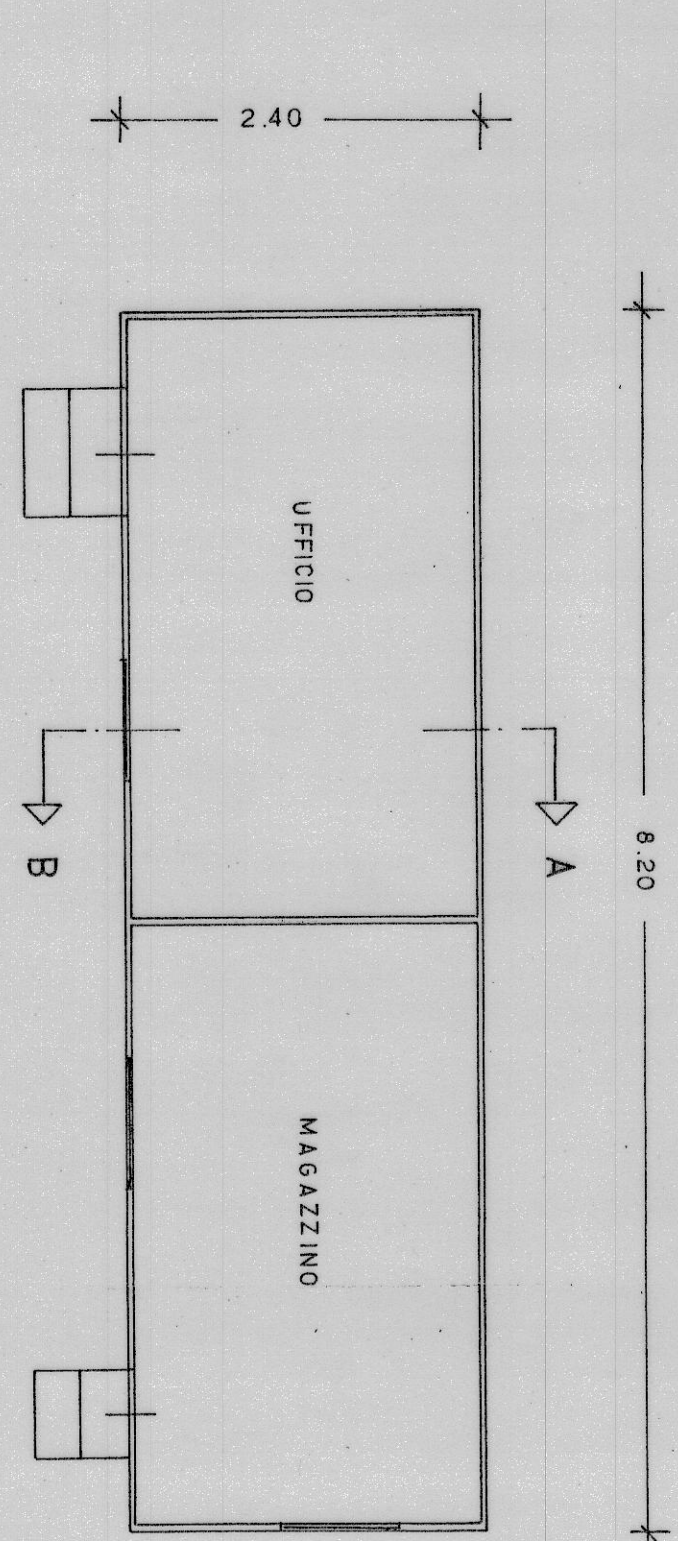


PIANTA

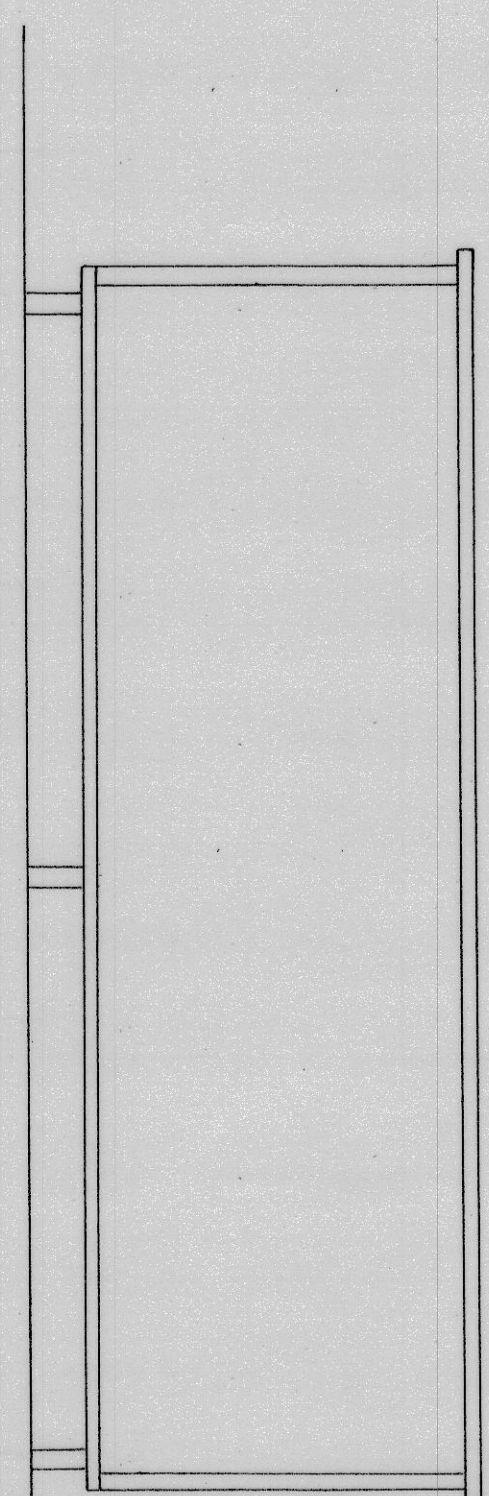


PROSPETTO NORD

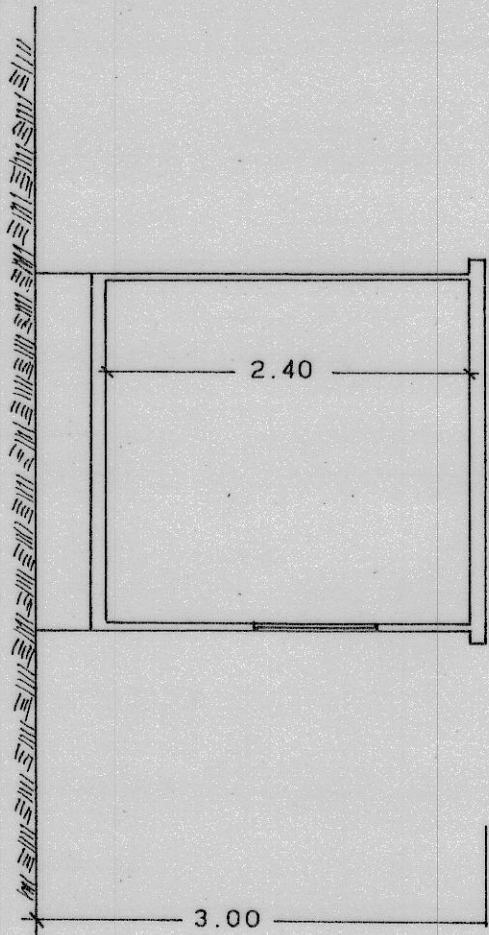


SEZIONE A-B

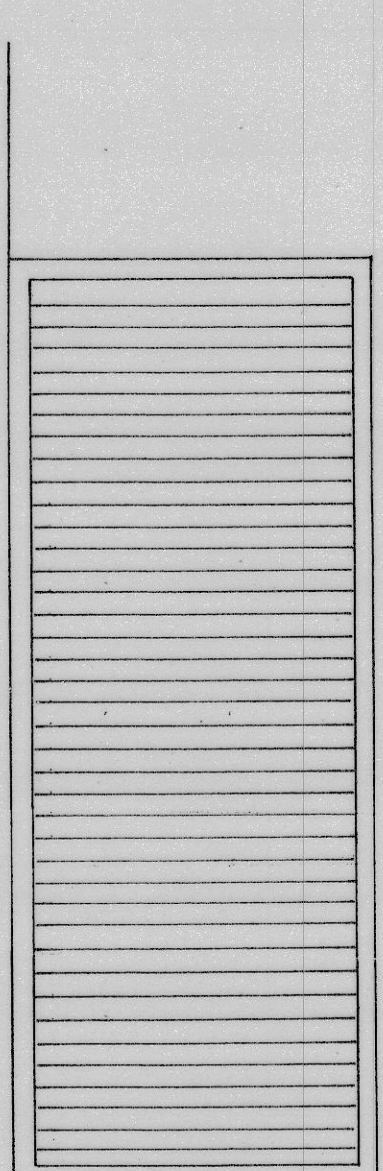


PROSPETTO NORD

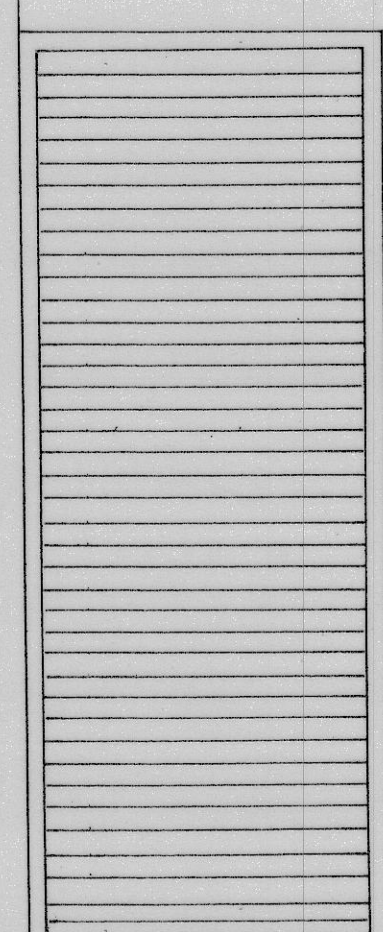


PROSPETTO SUD

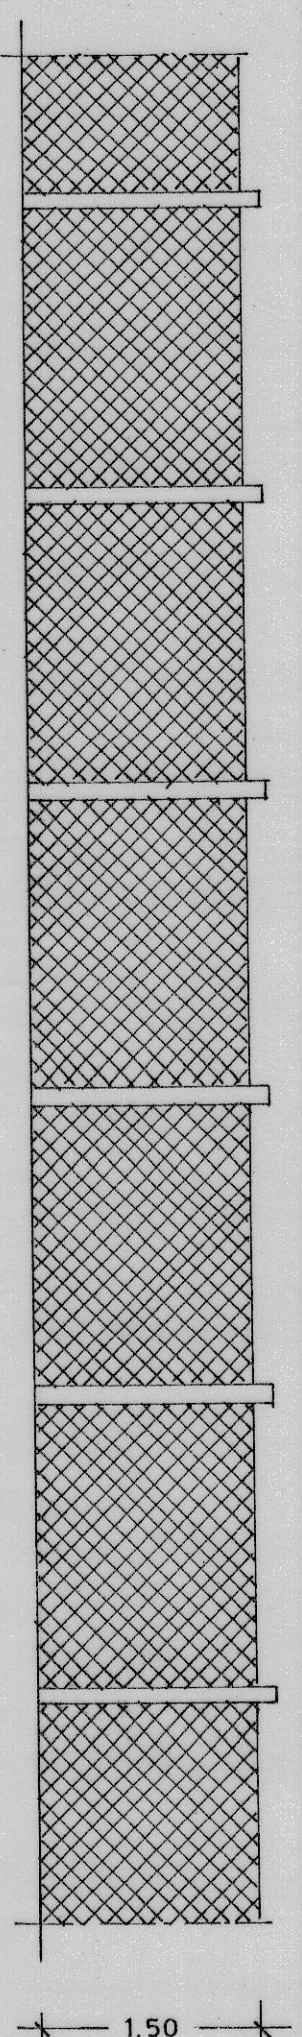


PARTICOLARE RECINZIONE
SCALA 1:50

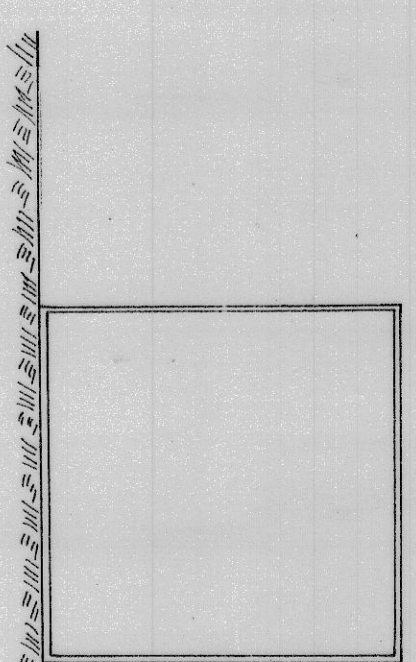


SEZIONE A-B

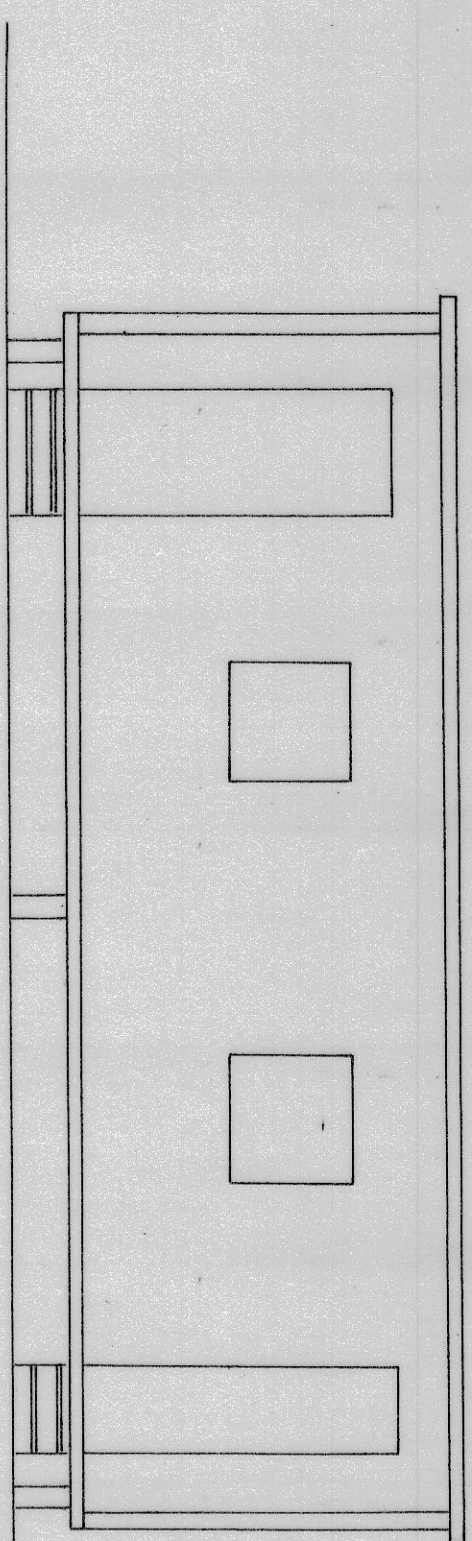

PROSPETTO SUD

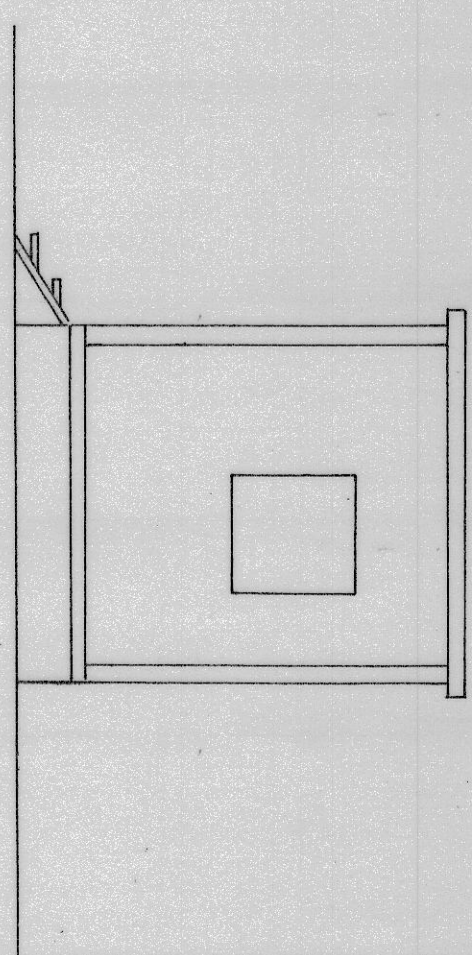

PROSPETTO EST

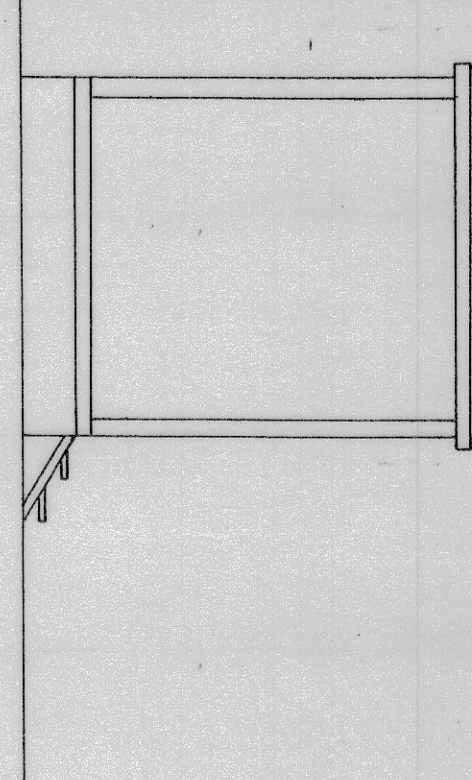

PROSPETTO OVEST