


Planimetria generale

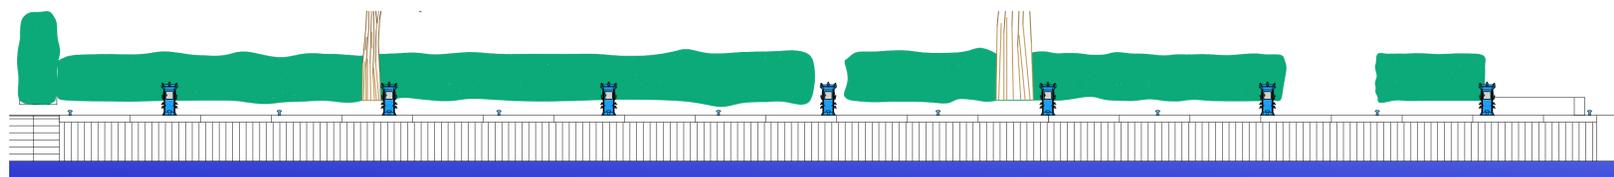

Prospetto su fiume Magra

Sezione: Sez.003
Scala V: 1 : 100
Scala H: 1 : 100
Quota Base: -1.0 m


Quota	1.53	1.53	1.53	1.56	1.60	1.54	1.51	1.54	1.42	1.25	1.30	1.30	1.30	0.00
Distanza Parz.	0.07	0.26	0.50	2.51	1.12	0.83	0.20	0.27	2.75	10.54	3.66	1.20	1.00	1.01
Distanza Prog.	0.00	0.33	0.83	3.34	4.46	5.29	5.59	5.86	8.61	19.15	22.81	24.01	25.01	26.02

Sezione: Sez.004
Scala V: 1 : 100
Scala H: 1 : 100
Quota Base: -1.0 m

Quota	1.61	1.64	1.61	1.62	1.57	1.53	1.52	1.38	1.29	1.30	1.30	1.30	1.30	0.00
Distanza Parz.	0.94	2.01	1.84	3.24	1.94	1.28	1.68	1.31	1.41	1.41	1.00	1.00	0.90	0.00
Distanza Prog.	0.00	0.94	2.95	6.19	8.13	9.41	11.09	12.40	13.81	15.22	16.22	17.22	18.12	18.30

Sezione: Sez.005
Scala V: 1 : 100
Scala H: 1 : 100
Quota Base: -1.0 m

Quota	1.74	1.29	1.30	1.30	1.30	1.30	1.30	1.30	0.00
Distanza Parz.	6.23	2.06	1.94	0.64	1.00	0.79	0.00		
Distanza Prog.	0.00	6.23	8.29	10.23	10.87	11.87	12.87	13.07	13.07

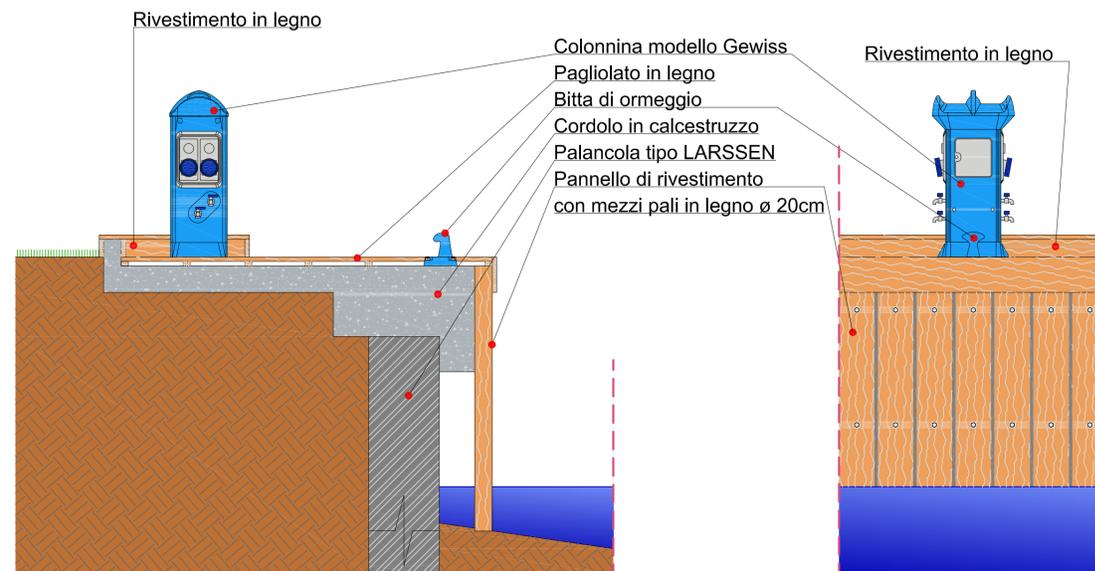


Particolare costruttivo sponda Scala 1:20

Sezione: Sez.001
Scala V: 1 : 100
Scala H: 1 : 100
Quota Base: -1.0 m

Quota	1.60	1.57	1.53	1.47	1.56	1.55	1.55	1.54	1.55	1.30	1.30	1.30	0.00
Distanza Parz.	1.29	1.74	1.84	0.18	0.09	0.09	1.44	0.46	0.58	1.32	0.83	2.82	0.50
Distanza Prog.	0.00	1.29	3.03	4.97	5.19	5.28	7.03	7.51	8.07	9.39	10.22	12.85	13.35

Sezione: Sez.002
Scala V: 1 : 100
Scala H: 1 : 100
Quota Base: -1.0 m

Quota	1.56	1.56	1.57	1.53	1.53	1.52	1.62	1.53	1.52	1.30	1.30	1.30	0.00
Distanza Parz.	1.42	1.14	2.29	0.03	0.27	0.14	1.67	0.47	2.44	3.79	0.50	1.00	0.89
Distanza Prog.	0.00	1.42	2.55	4.84	5.11	5.25	6.92	7.39	9.83	13.62	14.12	15.12	16.01

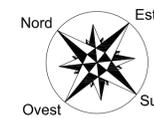

COMUNE DI AMEGLIA

-Provincia della Spezia-

Oggetto: Elaborati grafo - descrittivi connessi alla S.C.I.A. alternativa al permesso di costruire per opere di manutenzione straordinaria, ristrutturazione e ripristino spondale intestata alla **soc. PREGLIASCO NAUTICA S.r.l.** e pertinentemente le aree demaniali ubicate nel Comune di Ameglia (SP) in località Fiumaretta/Poggio Scafa, Via Poggio Scafa s.n.c. meglio distinte al N.C.T. del medesimo Comune censuario al foglio 15 mappali 446 (porzione), 43 (porzione) e 295.

LA COMMITENZA:
Per la soc. NAUTICA PREGLIASCO S.r.l.
L'amministratore unico
sig. Giuseppe Peselli

IL TECNICO:
Geom. Alessandro Passalacqua

TAVOLA:

2

STATO:

PROGETTO

ELABORATI:

Planimetria generale
Prospetto
Sezioni

SCALA:

1:100

DATA:

Novembre 2020