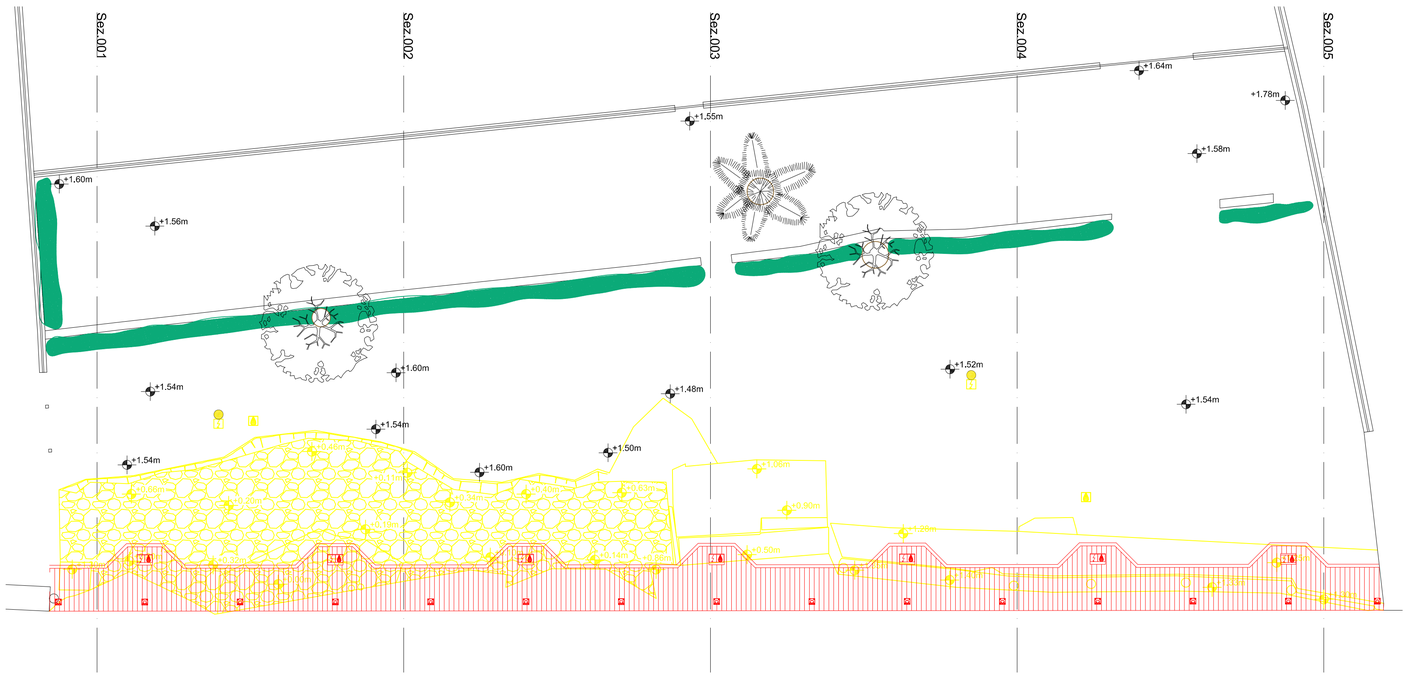

Planimetria generale

LEGENDA

- Punto illuminazione
- terminale di erogazione energia elettrica
- Terminale di erogazione acqua

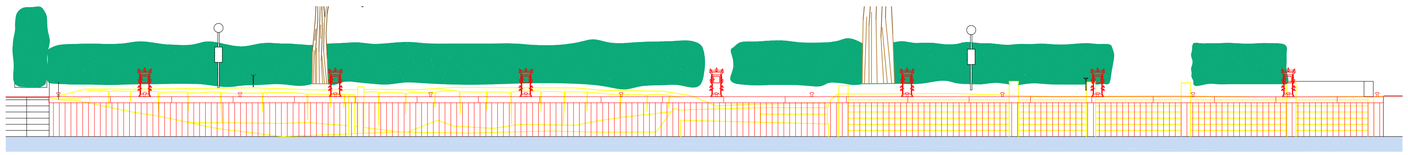

Prospetto su fiume Magra

Sezione: Sez.003
Scala V: 1 : 100
Scala H: 1 : 100
Quota Base: -1.0 m

| | | |