

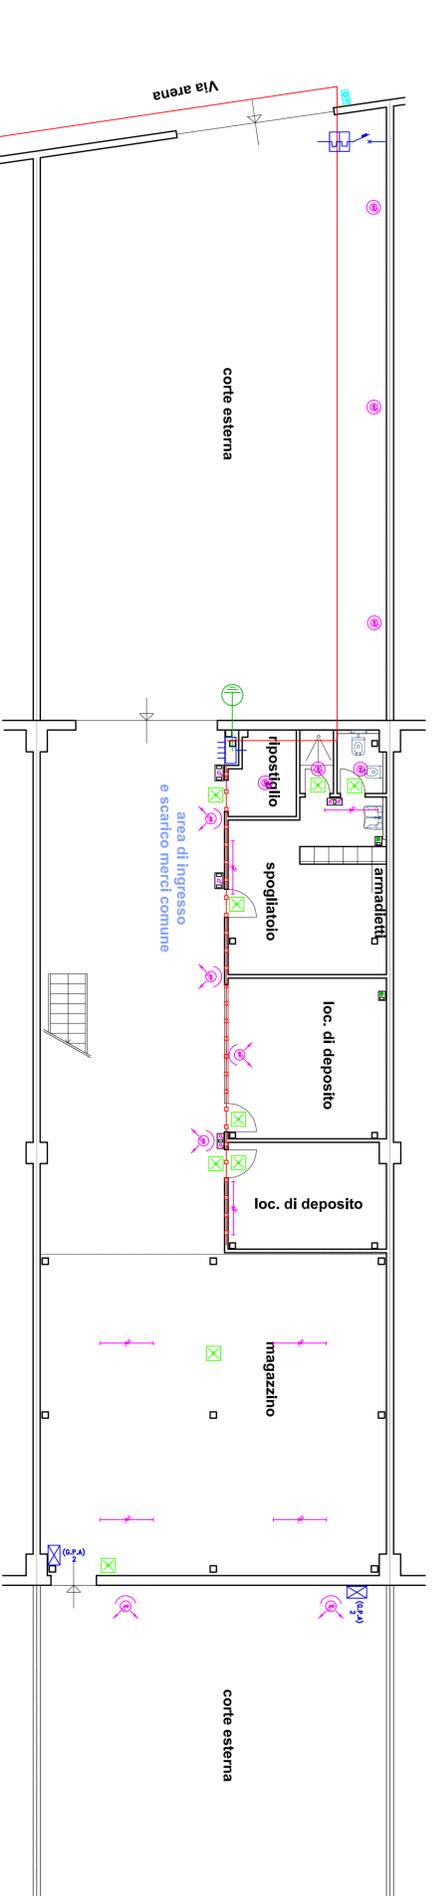


PIANO PRIMO

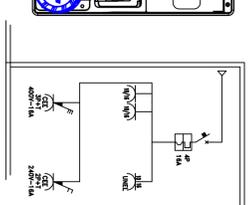

PIANO TERRA

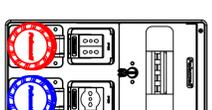

gruppo RMSE

LEGENDA

	Tetto di protezione		Suoneria
	Quadro elettrico		Panlo luce LED
	Interruttore		Fotodetettore LED o pefotone
	Detettore		Proiettore LED
	Pulsante		Aspiratore
	Pressa ULNL bipasso		Complesso autonomo di emergenza
	Pulsante a tirante		Conduttura a sbarra protetta
	Pressa CCE monofase		Conduttura a barre
	Pressa CCE trifase		Conduttura a parete
	Pressa telefonica		Rilevatore di fumo
	Pressa dalli		Rilevatore di fumo (trasmissione)
			Rilevatore lineare di fumo (fresante)
			Torzo ottico acustico



Comune di Ameglia
Provincia di La Spezia

ARCH.INGE.S.A STUDIO
DOTT. ING. ORESTE PASSALACQUA

Via Mecconi n. 13 Loc. San Terenzo
19032 - Lerici (SP)

P.I. 00755060118 oreste.passalacqua@iscall.it
n° A561 Ordine Ingegneri provincia La Spezia Tel. 348 221 3308

RISTRUTTURAZIONE DI CAPANNONE
via Arena snc - Ameglia

Tavola:
PROGETTO IMPIANTO ELETTRICO
PLANIMETRIA DISPOSIZIONE
UTENZE

Tavola n°
EL1-V1/09-2019

Scala:
varie

Data:
APR 2020

Committente:
NEW SPECIAL CLEANING srl