geometri
MASSIMO e ALESSANDRO
NAVALESI
via valentini, 240 ARCOLA sp 19021 ITALIA
navapoint@libero.it - studionavalesi@gmail.com
tel. 0187-987167

PROVINCIA DELLA SPEZIA
COMUNE DI ARCOLA

Oggetto dell'intervento:

ALLEGATO GRAFICO AL PROGETTO PER REALIZZAZIONE DI PIATTAFORMA PRENDISOLE e CHIOSCO ALL'INTERNO DELLO STABILIMENTO BALNEARE "BAGNO IVANA" in Loc. FIUMARETTA di AMEGLIA

il committente:

il tecnico:

TAV. 1

PLANIMETRIA GENERALE
attuale, progetto e raffronto

disegno in scala 1:200

STATO ATTUALE

STATO di PROGETTO

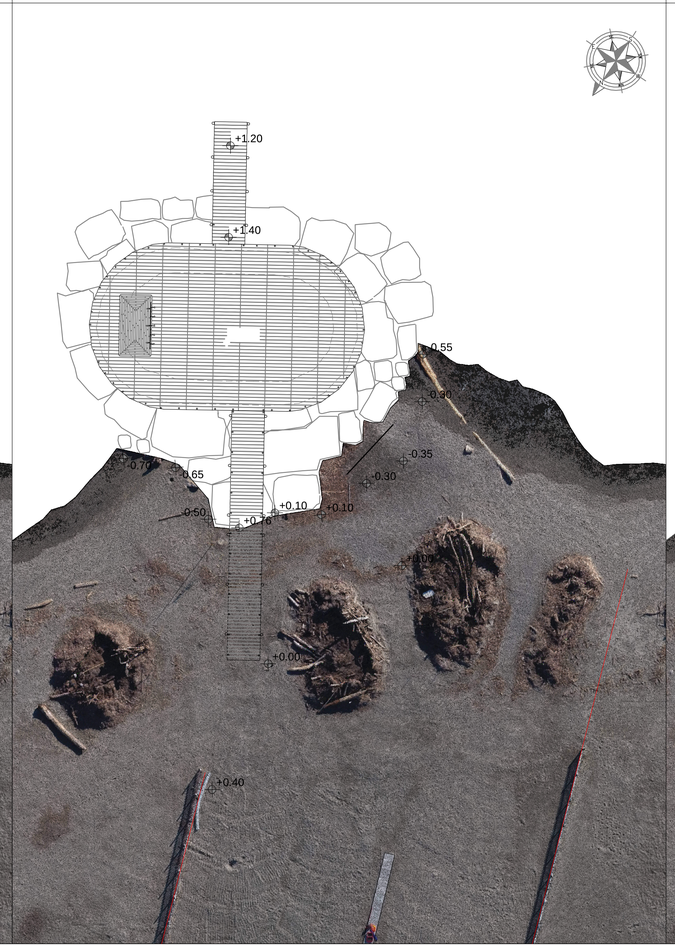
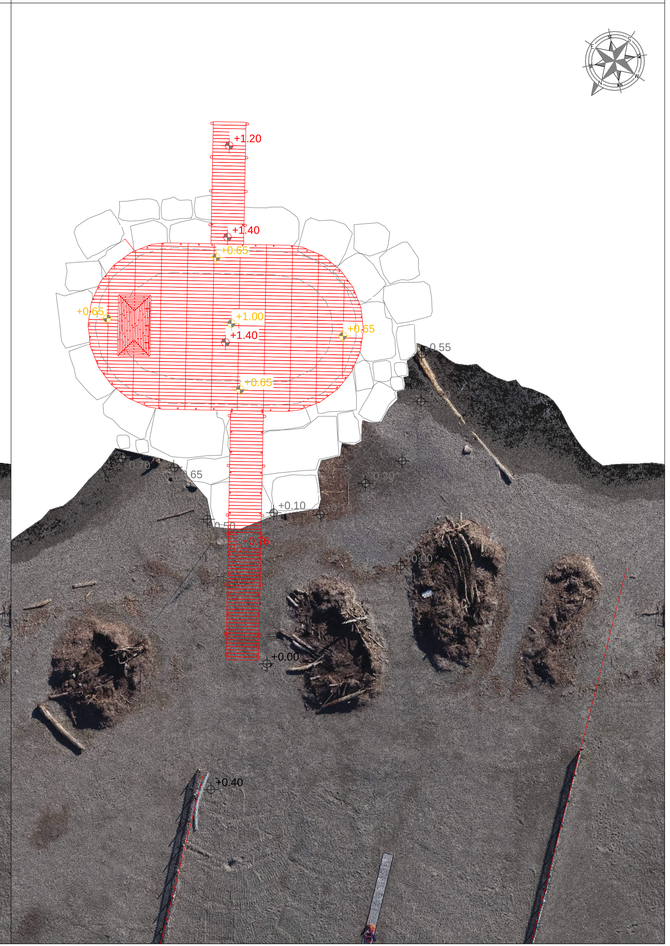
STATO di RAFFRONTO